


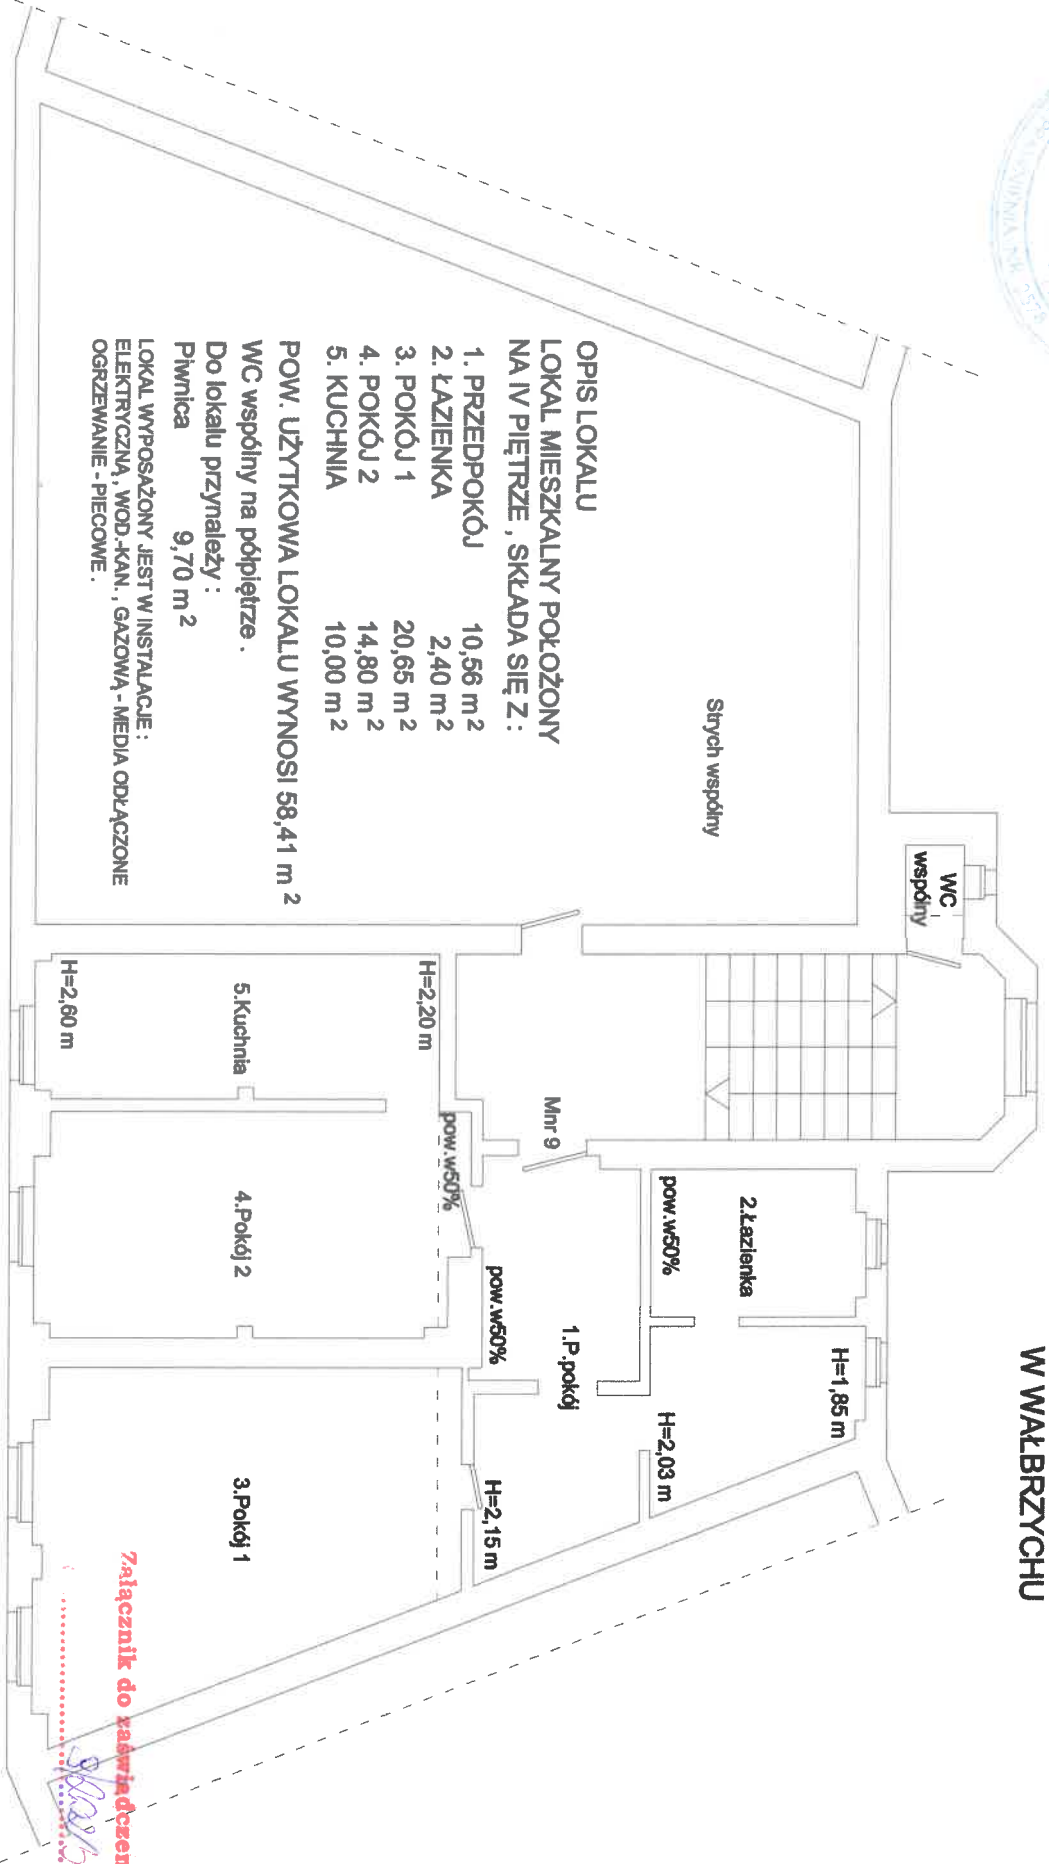

RZUT IV PIĘTRA
SZKIC LOKALU MIESZKALNEGO NR 9
W BUDYNKU PRZY UL. HENRYKA SIENKIEWICZA NR 7
W WAŁBRZYCHU



OPIS LOKALU
LOKAL MIESZKALNY POŁOŻONY
NA IV PIĘTRZE , SKŁADA SIĘ Z :

- 1. PRZEDPOKÓJ 10,56 m²
- 2. ŁAZIENKA 2,40 m²
- 3. POKÓJ 1 20,65 m²
- 4. POKÓJ 2 14,80 m²
- 5. KUCHNIA 10,00 m²

POW. UŻYTKOWA LOKALU WYNOŚI 58,41 m²
WC wspólne na półpiętrze .

Do lokalu przynależy :
Płownica 9,70 m²

LOKAL WYPOSĄŻONY JEST W INSTALACJE :
ELEKTRYCZNA, WOD.-KAN. , GAZOWĄ - MEDIA ODŁĄCZONE
OGRZEWANIE - PIECOWE .

LOKAL JEST WYDZIELONY TRWAŁYMI ŚCIANAMI

I W ROZUMIENIU USTAWY O WŁASNOŚCI

LOKALI Z DNIA 24 CZERWCA 1994 R.

(t.j. Dz.U.z 2021 r. poz. 1048)

STANOWI SAMODZIELNY LOKAL MIESZKALNY.

*szkic w oparciu
z budowlanego
specyficznego
technicznego*

mgr inż. Zbigniew Sikora
Uprawniony do wykonywania robót
budowlanych w specjalności
konstrukcyjno-budowlanej
nr ewid. DQS/BO/0291/06

WAŁBRZYCH 30.11.2022 r.

ARCHITEKT MIESZK

Teoh Walusiak
Kierownik Biura Administracji
Architektoniczno - Budowlanej

Załącznik do zaawizacji