


**SZKIC LOKALU MIESZKALNEGO NR 19
NA RZUCIE III PIĘTRA BUDYNKU ZLOKALIZOWANEGO
W WAŁBRZYCHU PRZY UL. 11 LISTOPADA NR 47**

RZUT III PIĘTRA

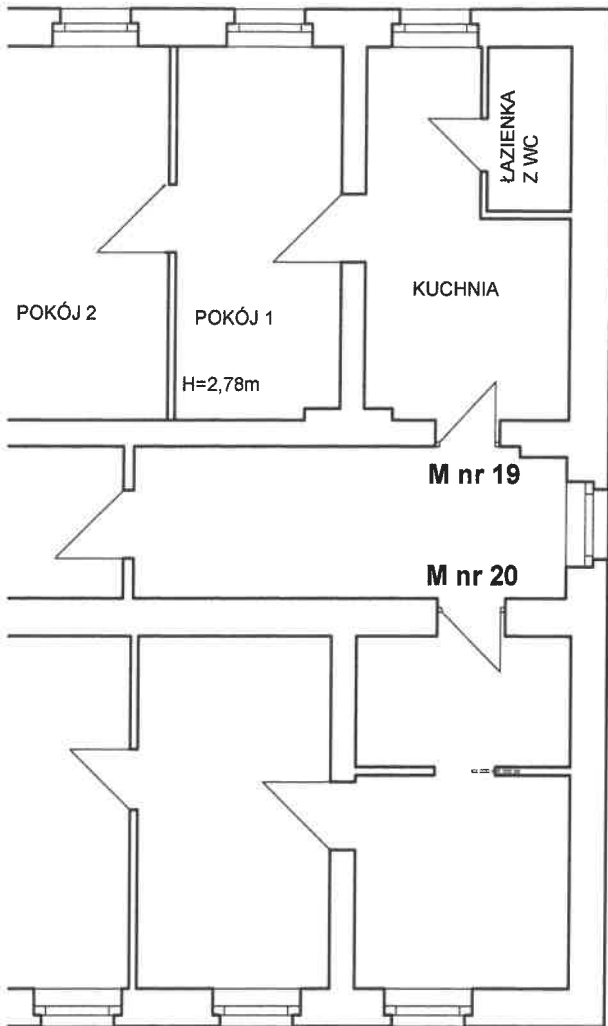

Stan techniczny lokalu : średni

Do lokalu przynależy :
piwnica o pow. 3,93 m²

LOKAL WYPOSAŻONY JEST W INSTALACJE :
ELEKTRYCZNĄ, GAZOWĄ, WOD.-KAN. .
C.O. ZASILANE Z PIECA GAZOWEGO.
Media i ogrzewanie odłączone.

**LOKAL MIESZKALNY JEST WYDZIELONY TRWAŁYMI ŚCIANAMI
I W ROZUMIENIU USTAWY O WŁASNOŚCI LOKALI
Z DNIA 22 CZERWCA 1994 r. (Dz.U.z 2021 r. poz. 1048)
STANOWI SAMODZIELNY LOKAL MIESZKALNY.**

Załącznik do zaświadczenia

nr *86/2023*

MIESZKANIE NR 19

- | | |
|----------------------|----------------------------|
| 1. kuchnia | 10,58 m ² |
| 2. łazienka z wc | 2,41 m ² |
| 3. pokój 1 | 10,74 m ² |
| 4. pokój 2 | 14,85 m ² |
| pow. użytkowa | 38,58 m² |

Do lokalu przynależy :
piwnica o pow. 3,66 m²
Ogółem pow. 42,24 m²

Z upoważnienia Prezydenta Miasta Wałbrzycha
ARCHITEKT MIEJSKI

Lech Walusiak
Kierownik Biura Administracji
Architektoniczno - Budowlanej

MGR INŻ. ARCHITEKT
BOGDANA WROŃSKA
Bogdana
uprawniona z 5 ust. 1
pkt. 1 Prawa Budowlanego
nr uprawn. 496/W w/73
WAŁBRZYCH
ul. Długa nr 53/12

RZUT III PIĘTRA	
INWENTARYZACJA SZKICOWA	
ZLECENIODAWCA	Urząd Miasta Wałbrzych data 17.05.2023 skala 1:100
OBIEKT	Budynek mieszkalno - usługowy Wałbrzych ul. 11 Listopada 47
AUTOR	mgr inż. arch. Bogdana Wrońska