


RZUT IV PIĘTRA
SZKIC LOKALU MIESZKALNEGO NR 9
W BUDYNKU PRZY UL. HENRYKA SIENKIEWICZA NR 7
W WAŁBRZYCHU

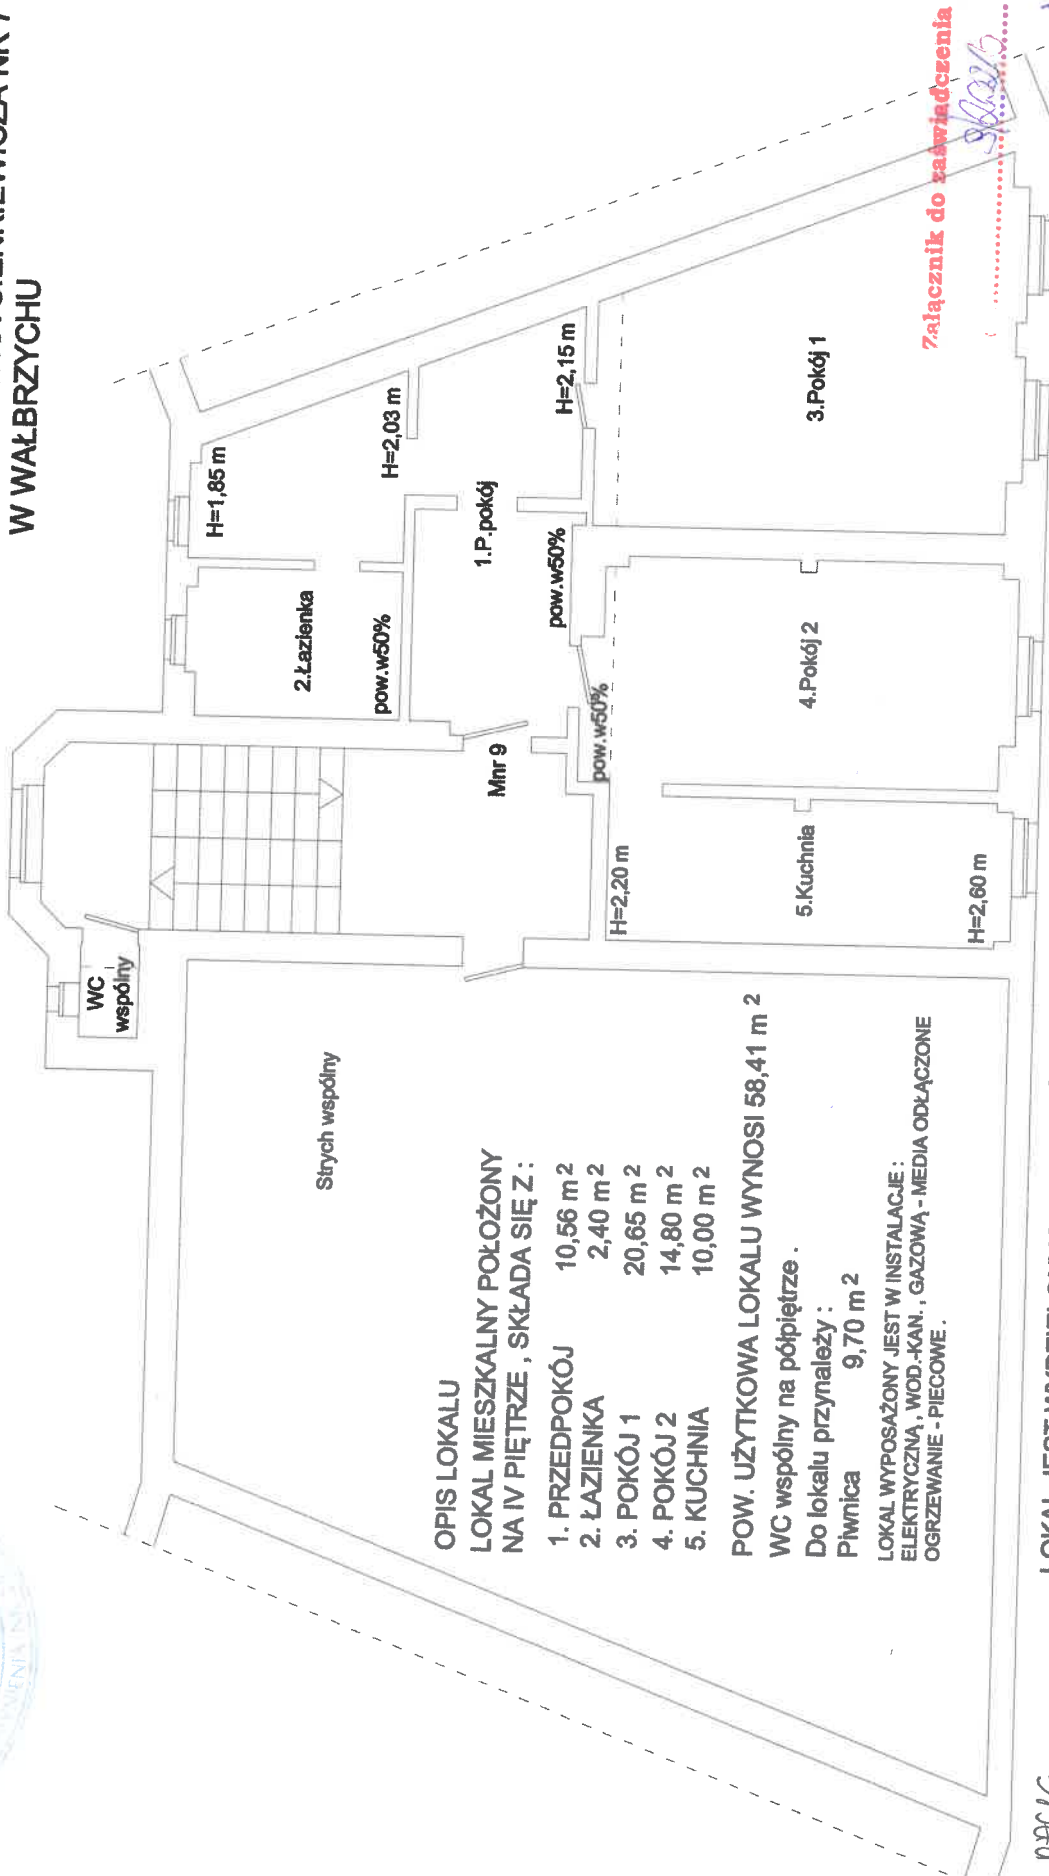

OPIS LOKALU
LOKAL MIESZKALNY POŁOŻONY
NA IV PIĘTRZE, SKŁADA SIĘ Z:

1. PRZEDPOKÓJ	10,56 m ²
2. ŁAZIENKA	2,40 m ²
3. POKÓJ 1	20,65 m ²
4. POKÓJ 2	14,80 m ²
5. KUCHNIA	10,00 m ²

POW. UŻYTKOWA LOKALU WYNOŚI 58,41 m²
WC wspólny na półpiętrze .
Do lokalu przynależy :
Piwnica 9,70 m²
LOKAL WYPOSAŻONY JEST W INSTALACJE :
ELEKTRYCZNA, WOD.-KAN., GAZOWĄ - MEDIA ODŁĄCZONE
OGRZEWANIE - PIECOWE.

LOKAL JEST WYDZIELONY TRWAŁYMI ŚCIANAMI
I W ROZUMIENIU USTAWY O WŁASNOŚCI
LOKALI Z DNIA 24 CZERWCA 1994 r.
(tj.Dz.U.z 2021 r. poz. 1048)
STANOWI SAMODZIELNY LOKAL MIESZKALNY.

Załącznik do rozwińnięcia

[Handwritten signature]

mgr inż. Zbigniew Sikora
 Uprawniony do kierowania robotami
 budowlanymi w specjalności
 konstrukcyjno-budowlanej
 AC/FM/M-119/78
 nr ewid. DQS/BO/0291/06

WALBRZYCH 30.11.2022 r.
 Złoty Złoty 11
 Prezydenta Miasta Wałbrzycha
ARCHITEKT MIEJ. 1514

Lech Walusiak
 Kierownik Biura Administracji
 Architektoniczno - Budowlanej



[Handwritten signature]
 WNIOSK
 WNIOSK
 WNIOSK