


**RZUT II PIĘTRA
SZKIC LOKALU MIESZKALNEGO NR 5
W BUDYNKU PRZY PLACU MAGISTRACKIM NR 3A
W WAŁBRZYCHU**

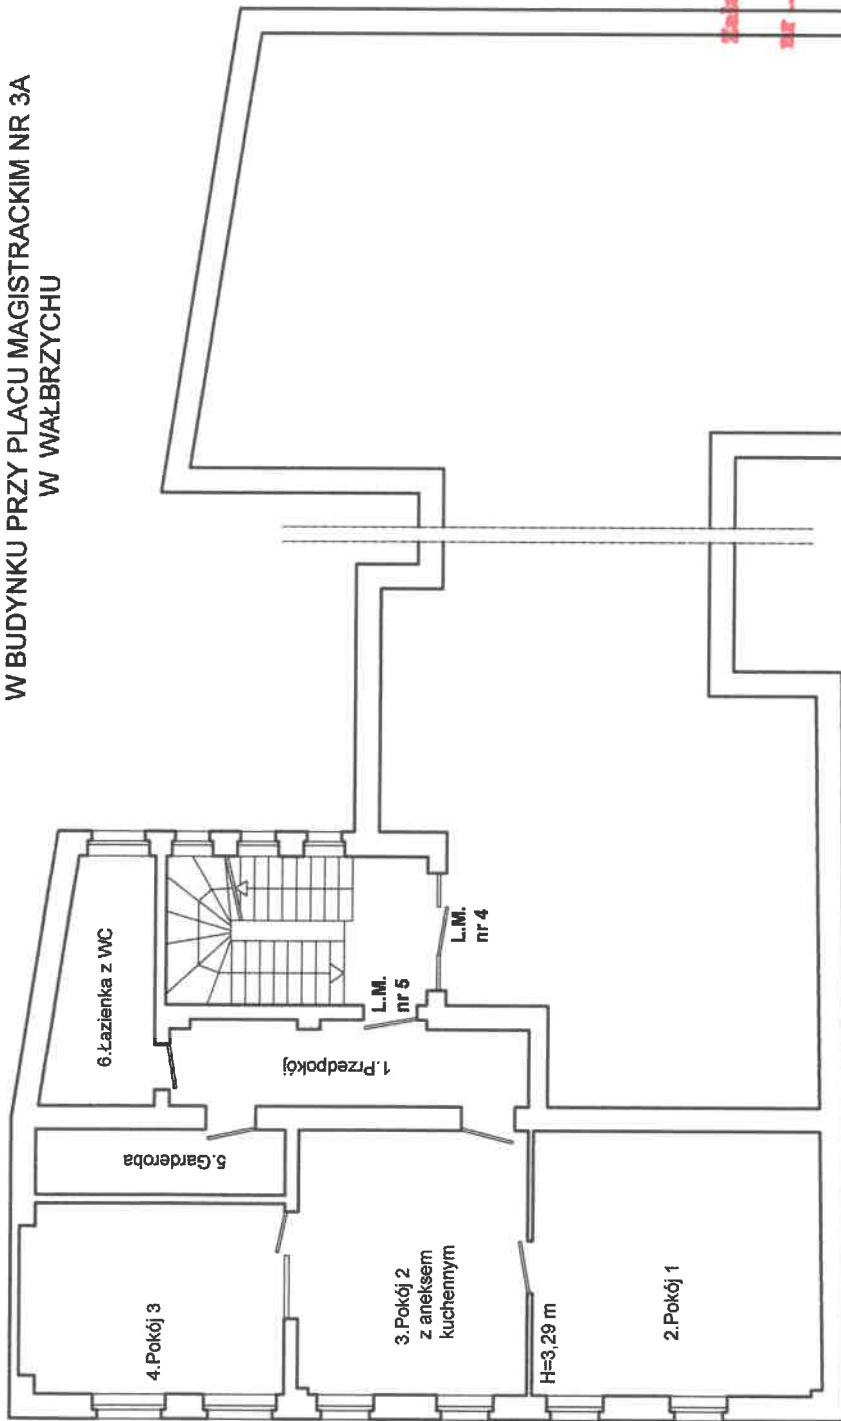

OPIS LOKALU
LOKAL MIESZKALNY POŁOŻONY NA II PIĘTRZE,
SKŁADA SIĘ Z:

1. Przedpokój 10,33 m²
2. Pokój 1 26,53 m²
3. Pokój 2 z aneksem kuchennym 21,14 m²
4. Pokój 3 17,40 m²
5. Garderoba 5,66 m²
6. Łazienka z WC 8,49 m²

POW. UŻYTKOWA LOKALU WYNOŚI 89,55 m²

Lokal nie posiada pom. przynależnych. Stan techniczny lokalu - średni

LOKAL WYPOSAŻONY JEST W INSTALACJE:
ELEKTRYCZNĄ, WOD.-KAN. GAZOWĄ, -ODŁĄCZONE
OGRIEWANIE INDYWIDUALNE -ODŁĄCZONE.

LOKAL JEST WYDZIELONY TRWAŁYMI ŚCIANAMI

I W ROZUMIENIU USTAWY O WŁASNOŚCI LOKALI
Z DNIA 24 CZERWCA 1994 r.(t.j. Dz.U z 2021 r. poz. 1048)
STANOWI SAMODZIELNY LOKAL MIESZKALNY.

WAŁBRZYCH 17.05.2023 r.

Załącznik do zaświadczenia

[Signature]

Z upoważnienia Prezydenta Miasta Wałbrzycha
ARCHITEKT MIEJSKI

[Signature]
Lech Walusiak

Kierownik Biura Administracji
Architektoniczno - Budowlanej

MGR INŻ. ARCHITEKT
BOGDANA WRÓŃSKA
uprawniona 4-5 ust. 1
płt. 1 Prawa Budowlanego
nr uprawn. 496/W w/79
WAŁBRZYCH
ul. Długa nr 53/12

