

DR.055.49.2024.ŁG

Wałbrzych, dnia 20.08.2024 r.

BIURO ORGANIZACYJNE  
Wpłynęło dnia:

21-08-2024

Nr .....  
Podpis .....

**Ryszard Nowak**  
Radny Rady Miejskiej  
w Wałbrzychu

**Dot.: zapytania nr BO.0003.38z.24 – czy jest możliwość wyrównania gruntu drogi wewnętrznej między budynkami przy ul. Dąbrowskiego 16-26**

W odpowiedzi na zapytanie BO.0003.38z.24 z dnia 07.08.2024 r. czy jest możliwość wyrównania gruntu drogi wewnętrznej między budynkami przy ul. Dąbrowskiego 16-26 Zarząd Dróg, Komunikacji i Utrzymania Miasta w Wałbrzychu informuje, że działki ewidencyjne nr 324/6, 325/5 oraz 320/1, obręb ewidencyjny Biały Kamień Nr 14, oznaczone są jako klasoużytek drogowy. Takie oznaczenie działki wskazuje, że w jej obrębie może być prowadzony ruch pieszy, rowerowy, samochodowy lub w przyszłości może powstać droga spełniająca wymagania odpowiednie dla samochodów.

W obrębie ww działek na chwilę obecną nie ma wybudowanej i utrzymywanej drogi spełniającej wymagania techniczne odpowiednie dla samochodów.

Na załączonej do niniejszej odpowiedzi mapce poglądowej oznaczono kolorem zielonym granice ww działek będących w naszym zarządzie. Kolorem różowym oznaczono granice działek ewidencyjnych nie będących w naszym zarządzie.

W związku z powyższym w przypadku pytań lub wątpliwości odnośnie stanu technicznego oraz ewentualnych napraw w obrębie działek ewidencyjnych nr 317/1, 324/4, 320/5, 320/3, obręb ewidencyjny Biały Kamień Nr 14, prosimy kontaktować się z MZB

Po przeprowadzeniu wizji lokalnej stwierdzono, że stan nawierzchni gruntowej na działkach będących w naszym zarządzie jest analogiczny do stanu większości działek drogowych ze znikomym ruchem lokalnym na terenie całego Wałbrzycha.

Na chwilę obecną ewentualna doraźna poprawa stanu działek ewidencyjnych nr 324/6, 325/5 oraz 320/1, obręb ewidencyjny Biały Kamień Nr 14, może nastąpić jedynie w ramach robót remontowo – utrzymaniowych (drogowych) w granicach administracyjnych miasta Wałbrzycha. Jednakże ze względu na ograniczone środki finansowe przeznaczone na ten cel oraz ogromne potrzeby remontowe w odniesieniu do terenu całego miasta, nie jesteśmy w stanie zagwarantować wykonania takich robót we wnioskowanej lokalizacji.

DYREKTOR

Krzysztof Szewczyk


Otrzymują :

- 1) Adresat;
- 2) UM BRM;
- 3) a/a.

Sporządził:

Łukasz Grzelewski – tel. (74) 641 24 57

Wydruk mapy z systemu WebEWID

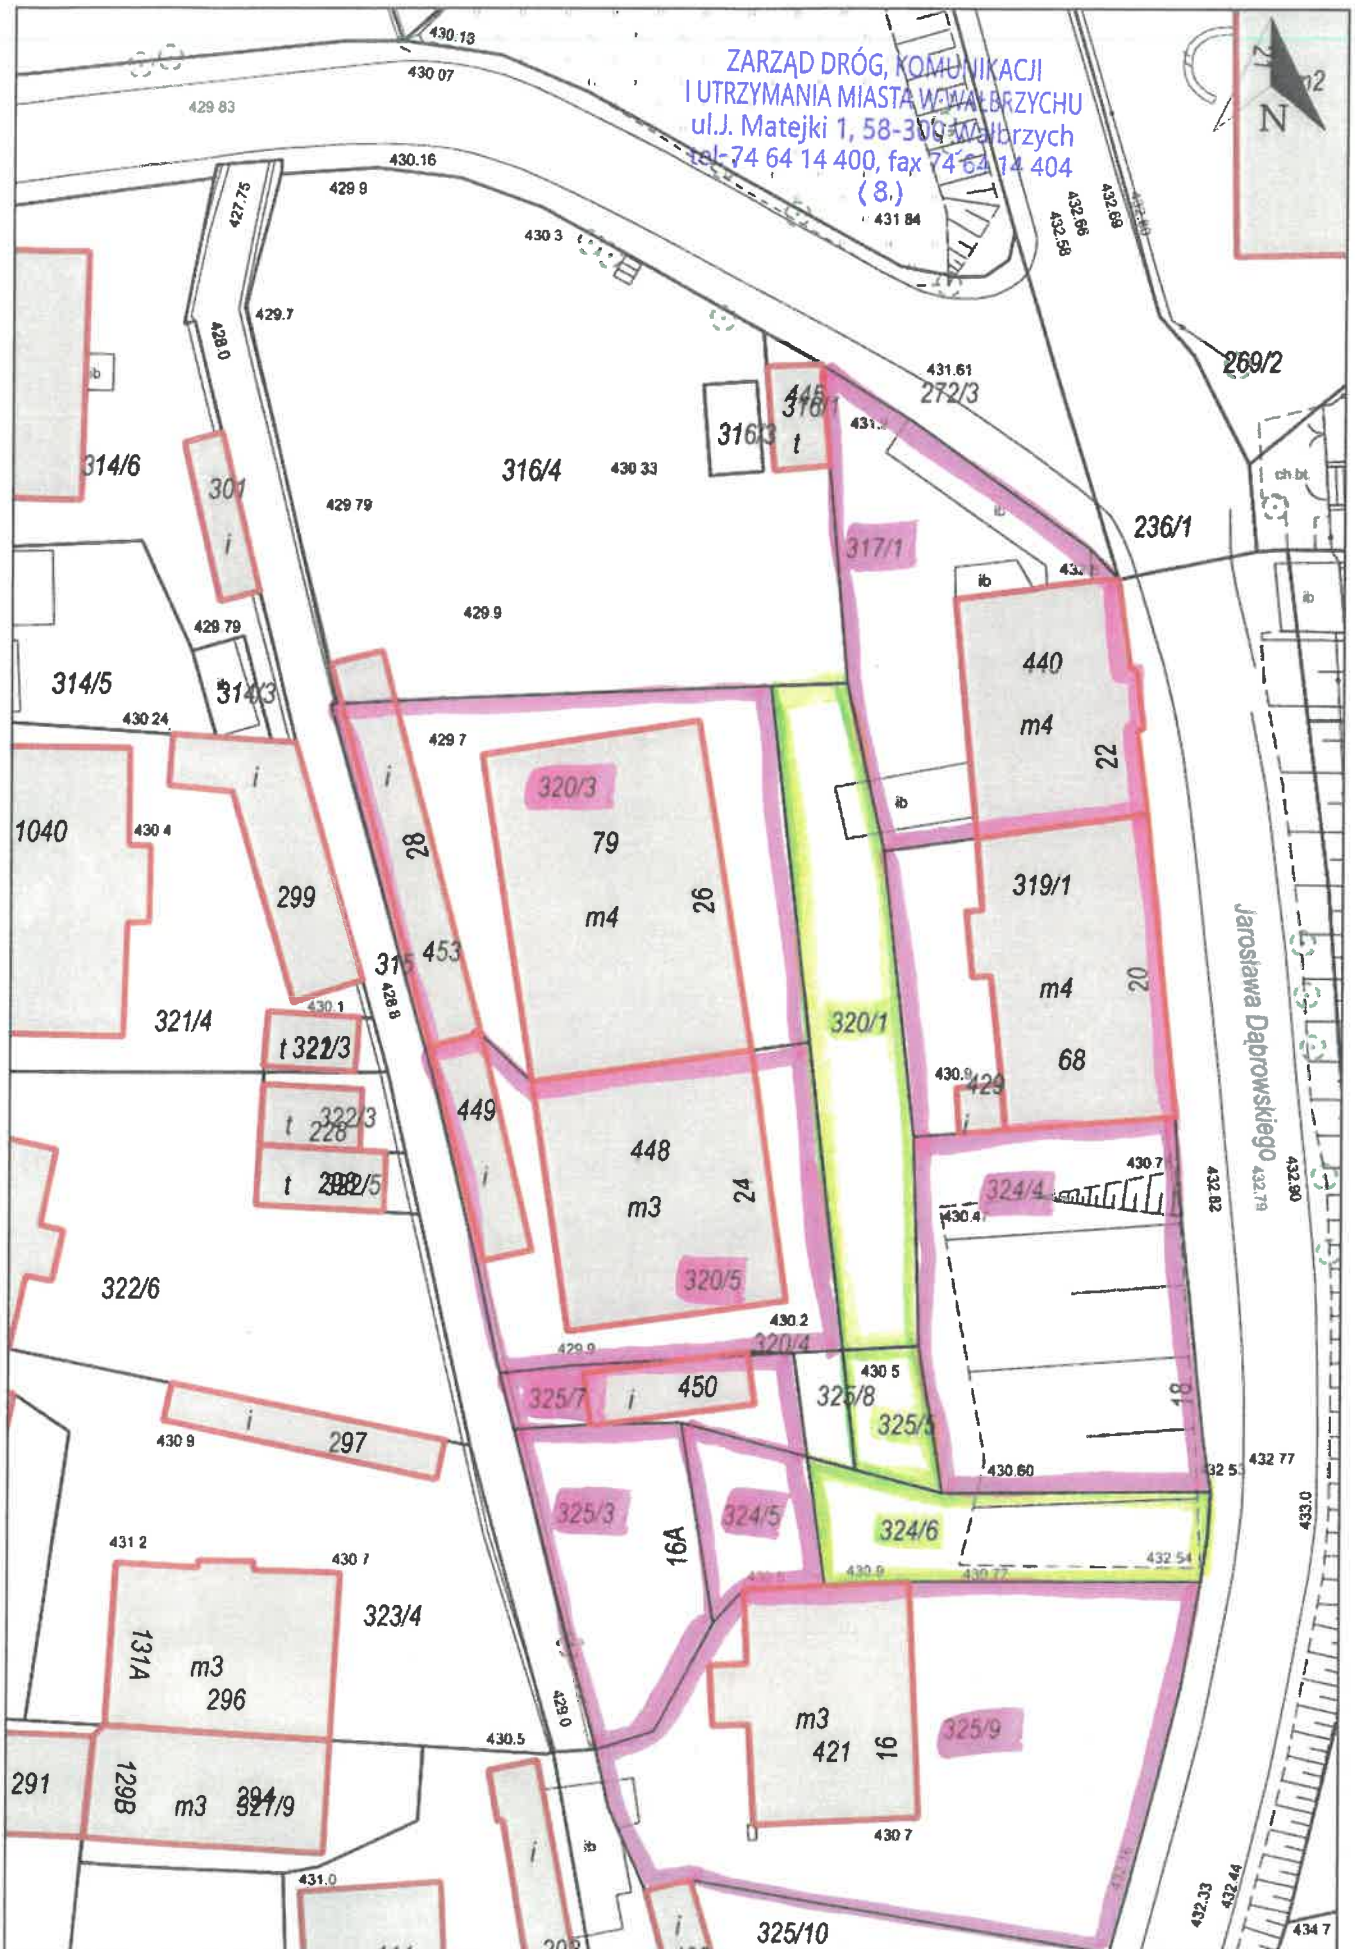

Wydruk w skali 1:500

Wydruk z systemu WebEWID

Sporządził: GOSC

Udostępniane informacje nie są dokumentami w postępowaniach administracyjnych i innych. Materiały zawierające informacje z powiatowego zasobu geodezyjnego i kartograficznego (w tym dane z operatu ewidencji gruntów i budynków PREZYDENT MIASTA WAŁBRZYCHA) należy zamawiać w Wydziale Geodezji. Dokumenty zawierające inne informacje przetwarzane w Wewnętrznym Portalu Mapowym należy zamawiać w wydziałach merytorycznych, odpowiedzialnych za aktualizację tych danych.