


RZUT II PIĘTRA
SZKIC LOKALU MIESZKALNEGO NR 5
W BUDYNKU PRZY PLACU MAGISTRACKIM NR 3A
W WAŁBRZYCHU

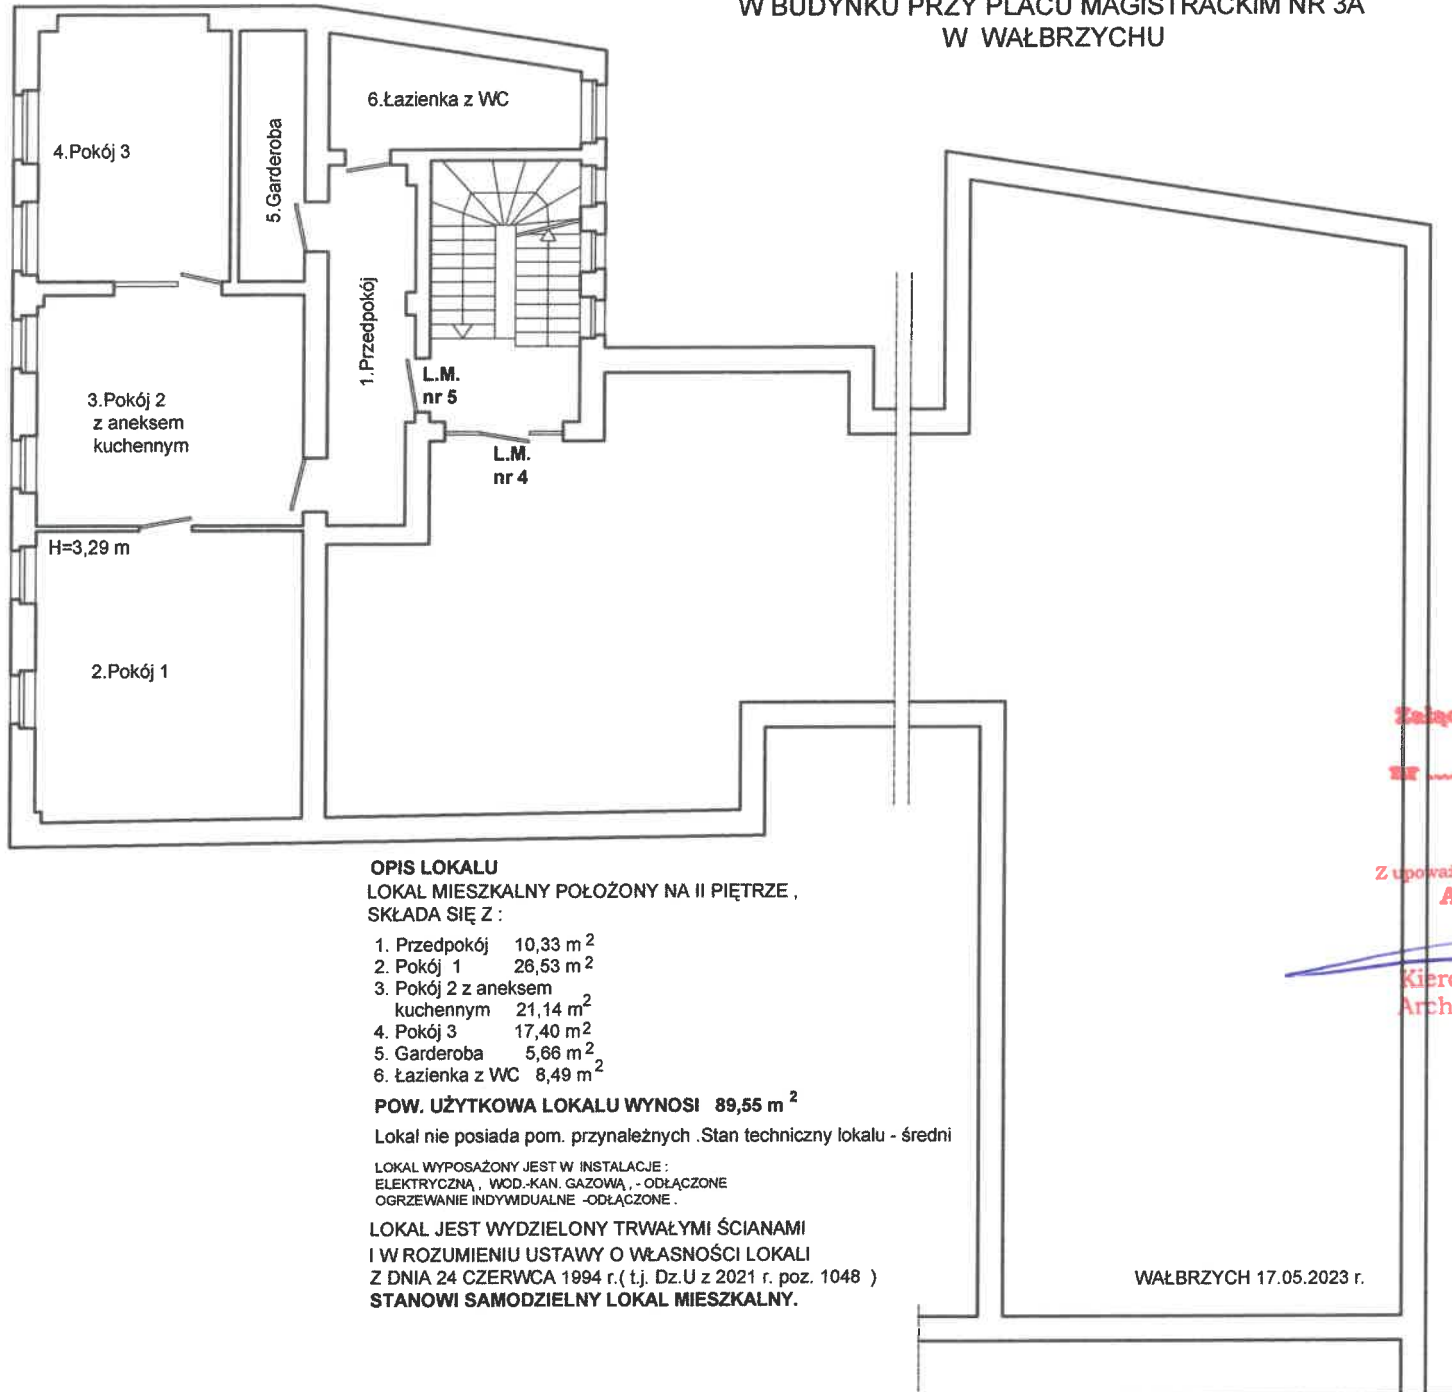

OPIS LOKALU

LOKAL MIESZKALNY POŁOŻONY NA II PIĘTRZE ,
SKŁADA SIĘ Z :

1. Przedpokój 10,33 m²
2. Pokój 1 26,53 m²
3. Pokój 2 z aneksem
kuchennym 21,14 m²
4. Pokój 3 17,40 m²
5. Garderoba 5,66 m²
6. łazienka z WC 8,49 m²

POW. UŻYTKOWA LOKALU WYNOŚI 89,55 m²

Lokal nie posiada pom. przynależnych .Stan techniczny lokalu - średni

LOKAL WYPOSAŻONY JEST W INSTALACJE :
ELEKTRYCZNA , WOD.-KAN. GAZOWA , - ODŁĄCZONE
OGRZEWANIE INDYWIDUALNE -ODŁĄCZONE .

LOKAL JEST WYDZIELONY TRWAŁYMI ŚCIANAMI
I W ROZUMIENIU USTAWY O WŁASNOŚCI LOKALI
Z DNIA 24 CZERWCA 1994 r.(t.j. Dz.U z 2021 r. poz. 1048)
STANOWI SAMODZIELNY LOKAL MIESZKALNY.

Załącznik do zaświadczenia

89/2023

Z upoważnienia Prezydenta Miasta Wałbrzycha
ARCHITEKT MIEJSKI

Lech Walusiak

Kierownik Biura Administracji
Architektoniczno - Budowlanej

WAŁBRZYCH 17.05.2023 r.

MGR INZ. ARCHITEKT
BOGDANA WROŃSKA
uprawniona 135 ust. 1
pkt. 1 Prawa Budowlanego
nr uprawn. 496/Ww/73
WAŁBRZYCH
ul. Długa nr 53/12