


obr. Podgórze nr 33


obr. Podgórze nr 39

obr. Podgórze nr 40

WYRYSY ZE SUIKZP WAŁ BRZYCHA
UCHWALONEGO UCHWAŁĄ RM WAŁ BRZYCHA
NR XI/154/99 z dnia 30 czerwca 1999 r. z późn. zm
STRUKTURA FUNKCJONALNO-
PRZESTRZENNĄ MIASTA

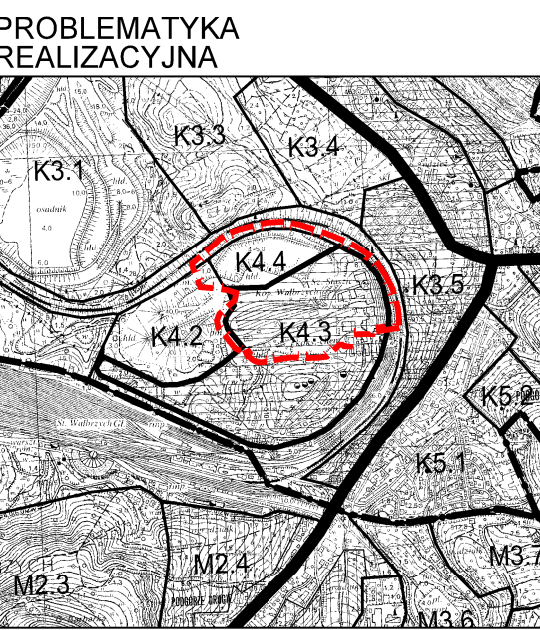

PROBLEMATYKA REALIZACYJNA -
OBSZARY I ZASADY LOKALIZACJI WOH

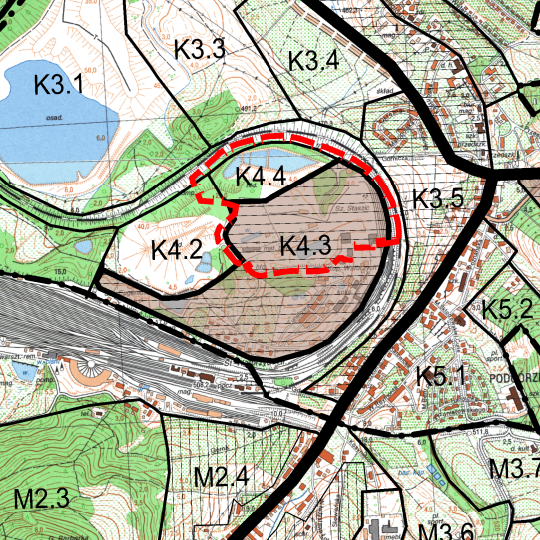

- LINIE ROZGRANICZAJĄCE
- 4AG** OZNACZENIA OBSZARÓW WYDZIELONYCH
LINIAMI ROZGRANICZAJĄCYMI
- ORIENTACYJNE GRANICE
WYDZIELEŃ WEWNĘTRZNYCH
- Z** OZNACZENIA TERENÓW
WYDZIELEŃ WEWNĘTRZNYCH
- U - TERENY USEŁUG
- AG - TERENY AKTYWNOŚCI GOSPODARZEJ
- O - TERENY ZAKŁADÓW GOSPODAROWANIA ODPADAMI
- ZP - TERENY ZIELENI URZĄDZONEJ
- Z - TERENY ZIELENI NIEURZĄDZONEJ
- KD - TERENY DRÓG PUBLICZNYCH
- KDW - TERENY DRÓG WEWNĘTRZNYCH
- KS - PARKINGI
- NIEPRZEKRACZALNE LINIE ZABUDOWY
- ISTNIEJĄCA ZABUDOWA
DOPUSZCZANA DO ZACHOWANIA
- GRANICA OBSZARU OBJĘTEGO PLANEM
- ELEMENTY INFORMACYJNE
NIE BĘDĄCE USTALENIAMI PLANU
- WIEŻA NADSZYBIA - OBIEKT WPISANY
DO REJESTRU ZABYTKÓW
- ISTN. GRANICE I NUMERY DZIAŁEK
- ISTN. ZABUDOWA W SĄSIEDZTWIE
- ZIELEŃ ISTNIEJĄCA
- ISTN. I PROJ. WJAZDY
- ISTN. LINIA KABLOWA EE SN
- GRANICE OBRĘBÓW
- TERENY KOLEJOWE

ZAŁĄCZNIK GRAFICZNY do UCHWAŁY NR
RADY MIEJSKIEJ WAŁBRZYCHA z dnia

BIURO URBANISTYKI I ARCHITEKTURY
58-500 Jelenia Góra, ul. Grodzka 13, tel.: (075)7522400

MPZP OBSZARU POKOPALNIANEGO W REJONIE
UL. MAŁOPOLSKIEJ W WAŁBRZYCHU

RYSunEK PLANU

arch. Grażyna GRAJEK - gl. proj. inż. Jacek MAGIERA
mgr inż. Małgorzata WOŁOSZKA mgr inż. Danuta GRAJEK

Na podstawie mapy zasadniczej w skali 1:500 i mapy ewidencyjnej gruntów SKALA 1:1000

