


**RZUT PRZYZIEMIA  
SZKIC LOKALU MIESZKALNEGO NR 2  
W BUDYNKU PRZY UL. ARMII KRAJOWEJ NR 14  
W WALBRZYCHU**

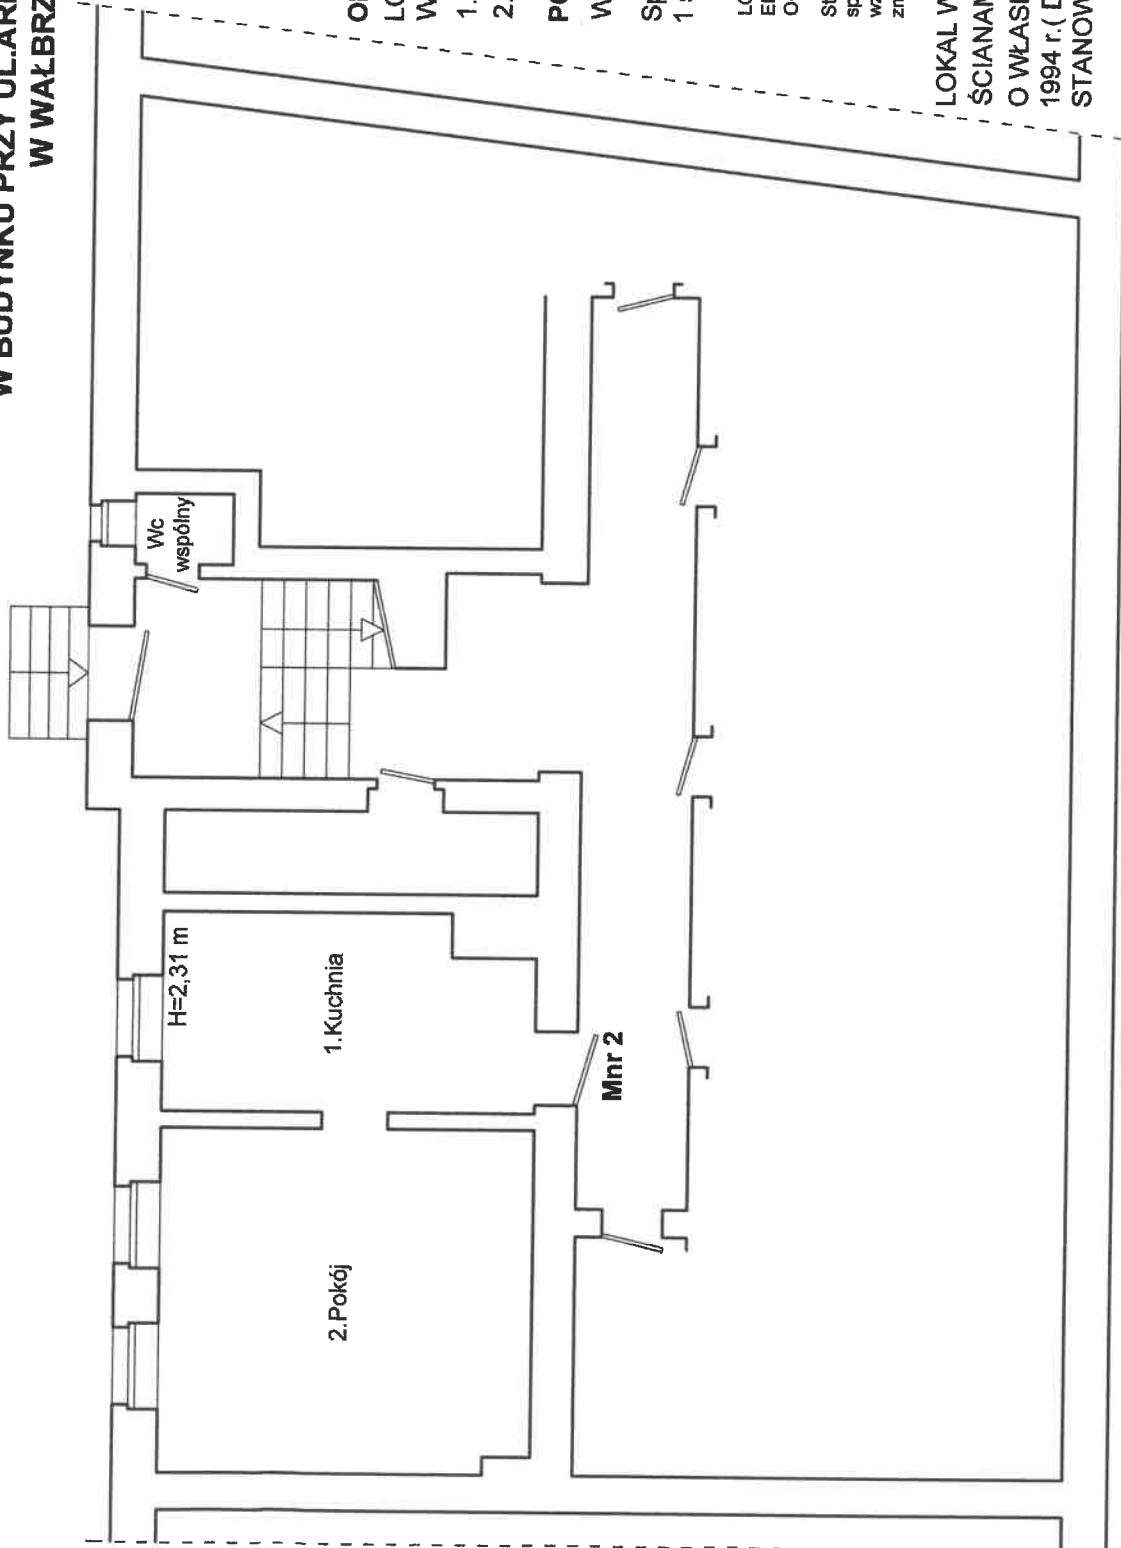

**OPIS LOKALU**

LOKAL MIESZKALNY POŁOŻONY  
W PRZYZIEMIU, SKŁADA SIĘ Z:

1. KUCHNIA 12,48 m<sup>2</sup>
2. POKÓJ 22,57 m<sup>2</sup>

**POW. UŻYTKOWA LOKALU - 35,05 m<sup>2</sup>**

WC wspólny na korytarzu na półpiętrze.

Sprowadź lokali w budynku rozpoczęto przed  
1 stycznia 1995 r. bez pom. przynależnych.

LOKAL WYPOSAŻONY JEST W INSTALACJE:  
ELEKTRYCZNA, GAZOWA, WOD.-KAN.,  
OGRZEWANIE - INDYWIDUALNE. MEDIA ODŁĄCZONE.

Stwierdzam, że przedmiotowy lokal mieszkalny  
spełnia warunki techniczne obowiązujące w chwili  
wnieszenia budynku, jak również nie dokonano  
zmiany sposobu użytkowania tego lokalu.

**LOKAL WYDZIELONY JEST TRWAŁYMI  
ŚCIANAMI I W ROZUMIENIU USTAWY  
O WŁASNOŚCI LOKALI Z DNIA 24 CZERWCA  
1994 r. (Dz. U. z 2021 r. poz. 1048 ze zmianami)  
STANOWI SAMODZIELNY LOKAL MIESZKALNY.**

INGR. INZ. ARCHITEKT  
BOGDANA WRONISKA  
ul. Długości 5 ust. 1  
pkt. 1 Prawa Budowlane  
str. uprawn. 496/W w / 7 J  
W A Ł B R Z Y C H  
ul. Długości 53/19

Z upoważnienia Prezydenta Miasta Walbrzycha  
Mariola Mularczyk  
Kierownik Biura  
Administracji Architektury i Inżynierii Budowlanej

Załącznik do zaświadczenia  
nr ..... 668/2025 .....

Walbrzych 06.08.2025 r.

