


**RZUT III PIĘTRA - PODDASZA
SZKIC LOKALU MIESZKALNEGO NR 12
W BUDYNKU PRZY UL. LUBELSKIEJ NR 26
W WAŁBRZYCHU**

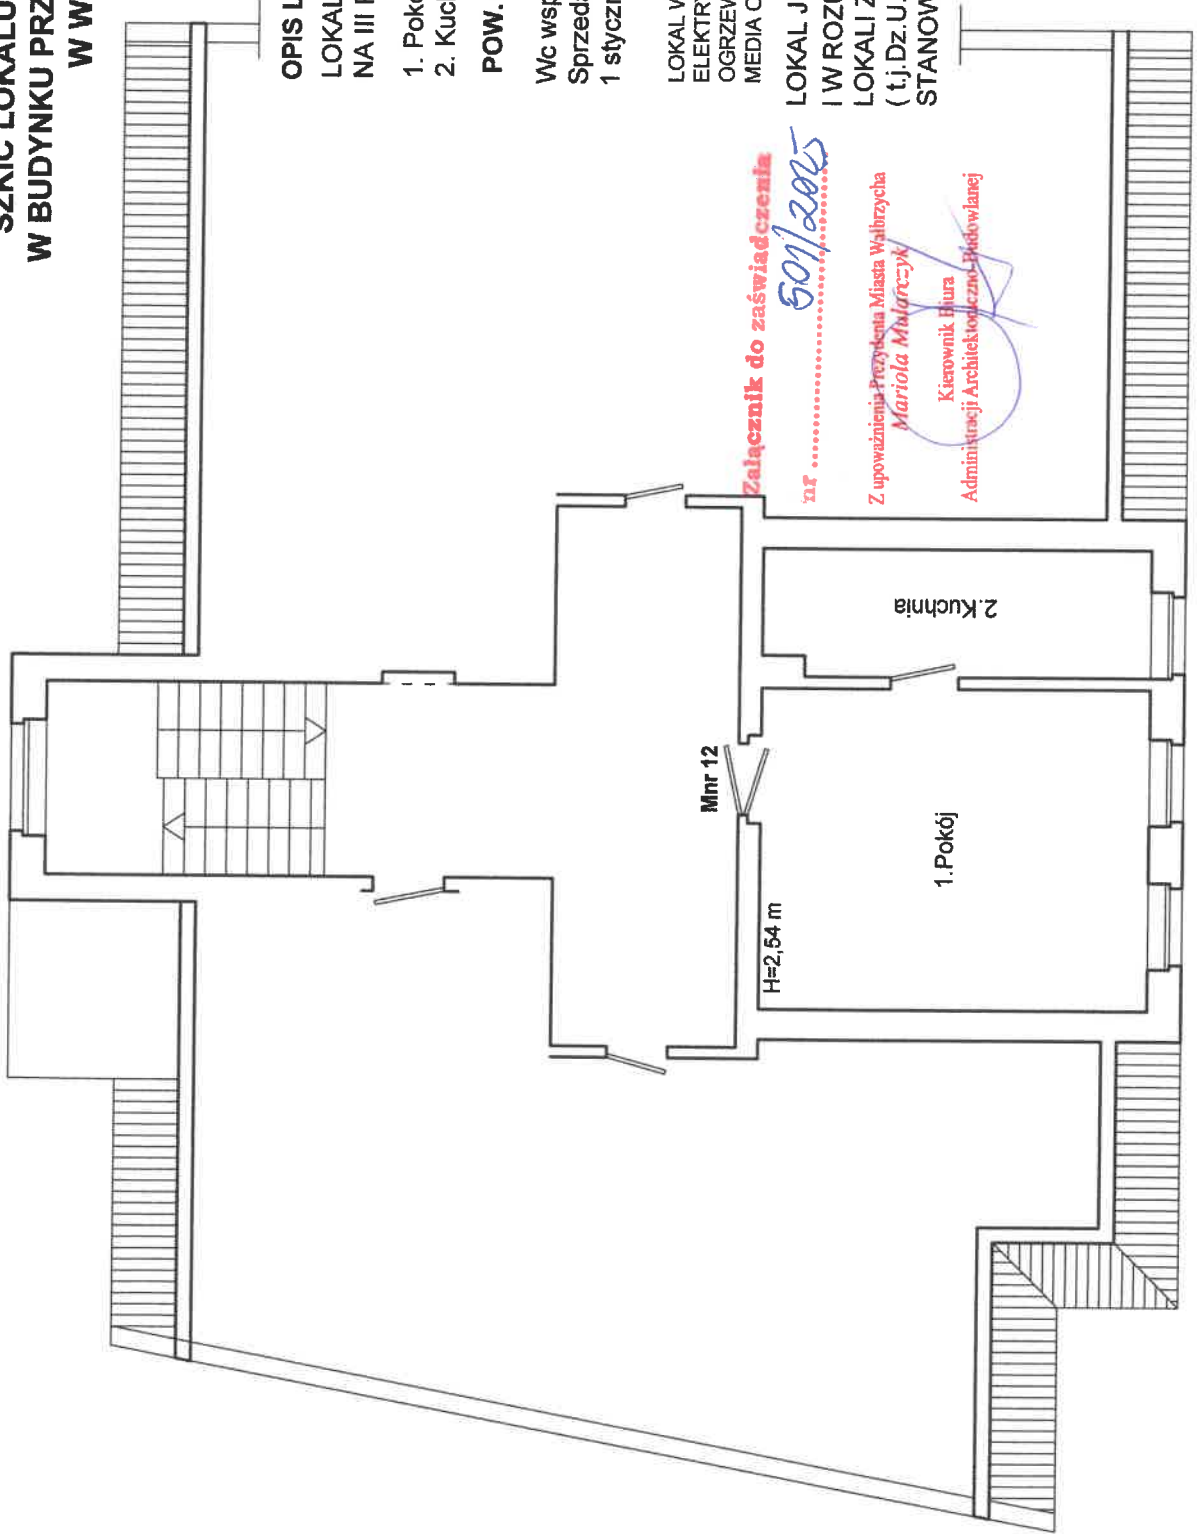

OPIS LOKALU

LOKAL MIESZKALNY POŁOŻONY
NA III PIĘTRZE - PODDASZU , SKŁADA SIĘ Z :

1. Pokój 22,00 m²
2. Kuchnia 8,50 m²

POW. UŻYTKOWA LOKALU - 30,50 m²

Wc wspólny na korytarzu na I piętrze.
Sprzedaż lokali w budynku rozpoczęto przed
1 stycznia 1995 r. bez pom. przynależnych .

LOKAL WYPOSAŻONY JEST W INSTALACJE :
ELEKTRYCZNA , GAZOWA , WOD -KAN .
OGRZEWANIE INDYWIDUALNE - PIECOWE .
MEDIA ODŁĄCZONE .

**LOKAL JEST WYDZIELONY TRWAŁYMI ŚCIANAMI
I W ROZUMIENIU USTAWY O WŁASNOŚCI
LOKALI Z DNIA 24 CZERWCA 1994 r.
(t.j. Dz. U. z 2021 r. poz. 1048 ze zmianami)
STANOWI SAMODZIELNY LOKAL MIESZKALNY.**


**Załącznik do zaświadczenia
nr 501/2025**

Z upoważnienia Prezydenta Miasta Wałbrzycha
Mariola Malarszyk
Kierownik Biura
Administracji Architektura - Budowlanej

WAŁBRZYCH 07.08.2025 r.

AGENCIJA ARCHITEKT
BOGDAN WROŃSKA
Bogdan Wrońska
ul. Piłsudskiego 5 ust. I
50-100 Wałbrzych
KRS 0000550262 / NIP 781-53-1133
REGON 141903000

RZUT I PIĘTRA
SZKIC WC WSPÓLNEGO
W BUDYNKU PRZY UL. LUBELSKIEJ NR 26
W WAŁBRZYCHU

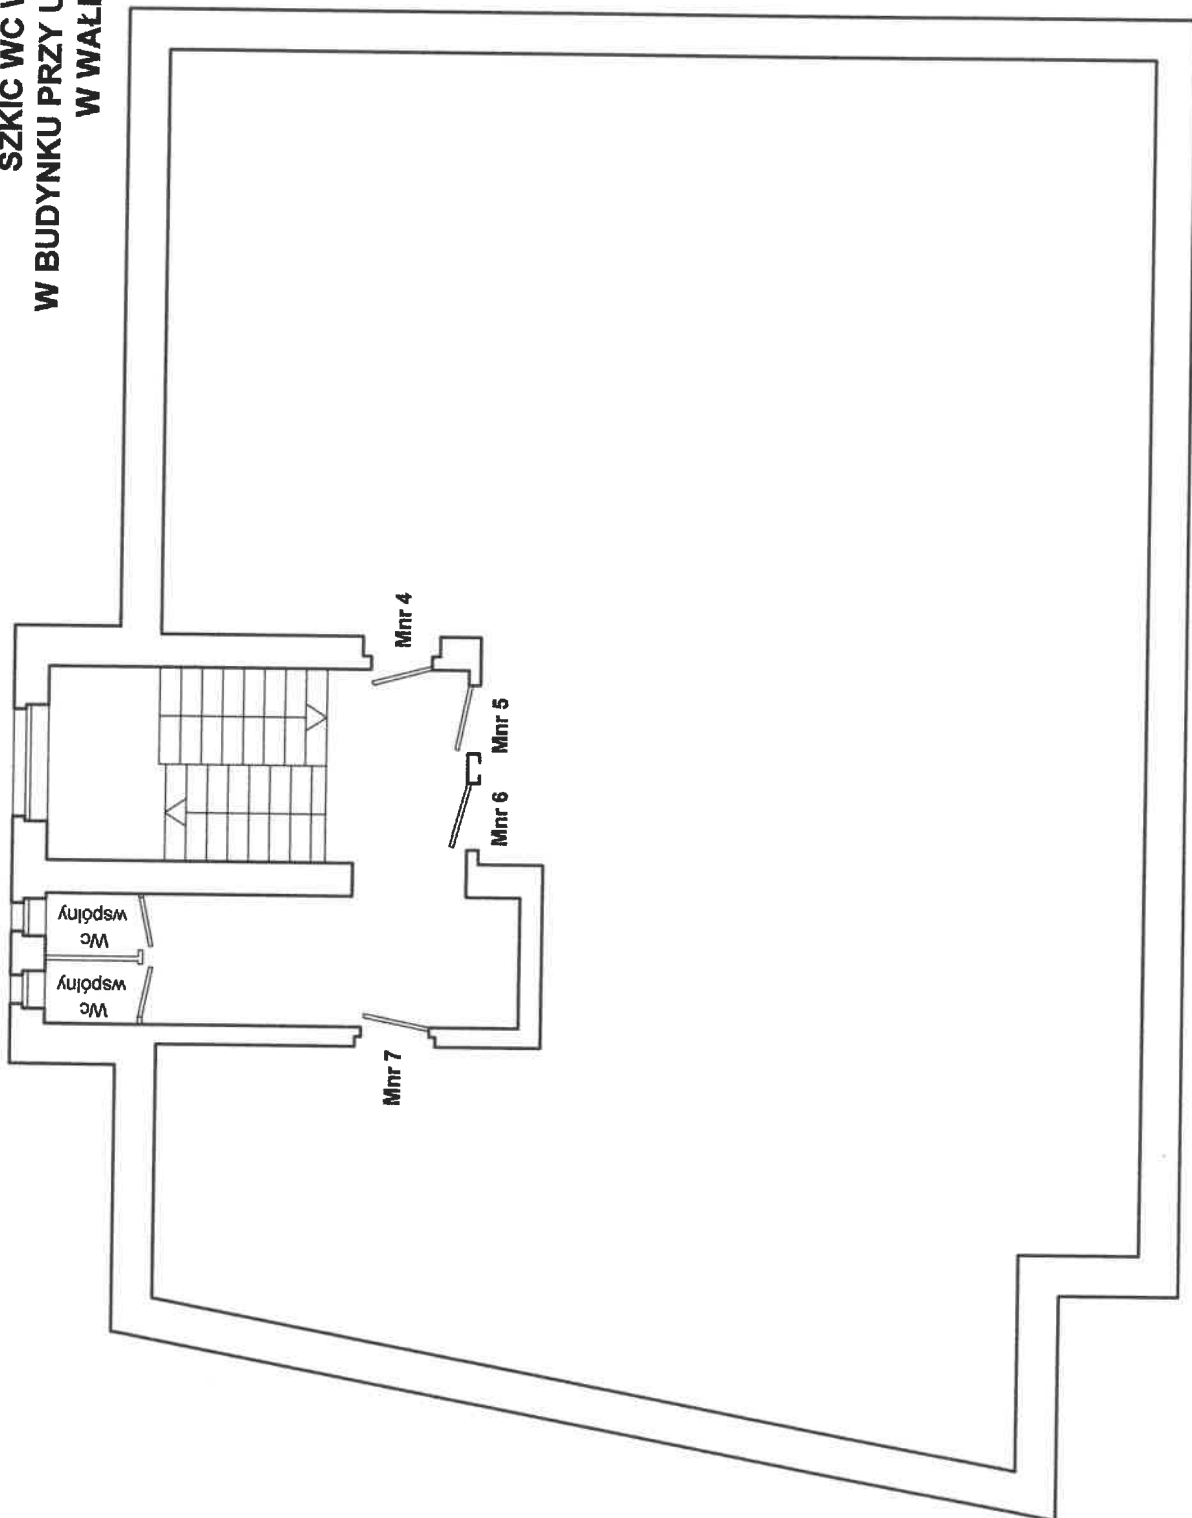

Załącznik do zaświadczenia
nr *Sa/koos*

Z upoważnienia Prezydenta Miasta Wałbrzycha
Mariola Mularczyk
Kierownik Biura
Administracji Architektoniczno-Budowlanej

WAŁBRZYCH 07.08.2025 r.

ARCHIT. / ARCHIT. I
BOGDANA WRONISIA
ul. Dworkowa 5 ust. 1
pkt. 1 Prawa Budowlanego
nr uprawn. 496/W w/13
WAŁBRZYCH
ul. Długościowa nr 53/12

