


**RZUT II PIĘTRA**  
**SZKIC LOKALU MIESZKALNEGO NR 6**  
**W BUDYNKU PRZY UL. ARMII KRAJOWEJ NR 39A**  
**W WAŁBRZYCHU**

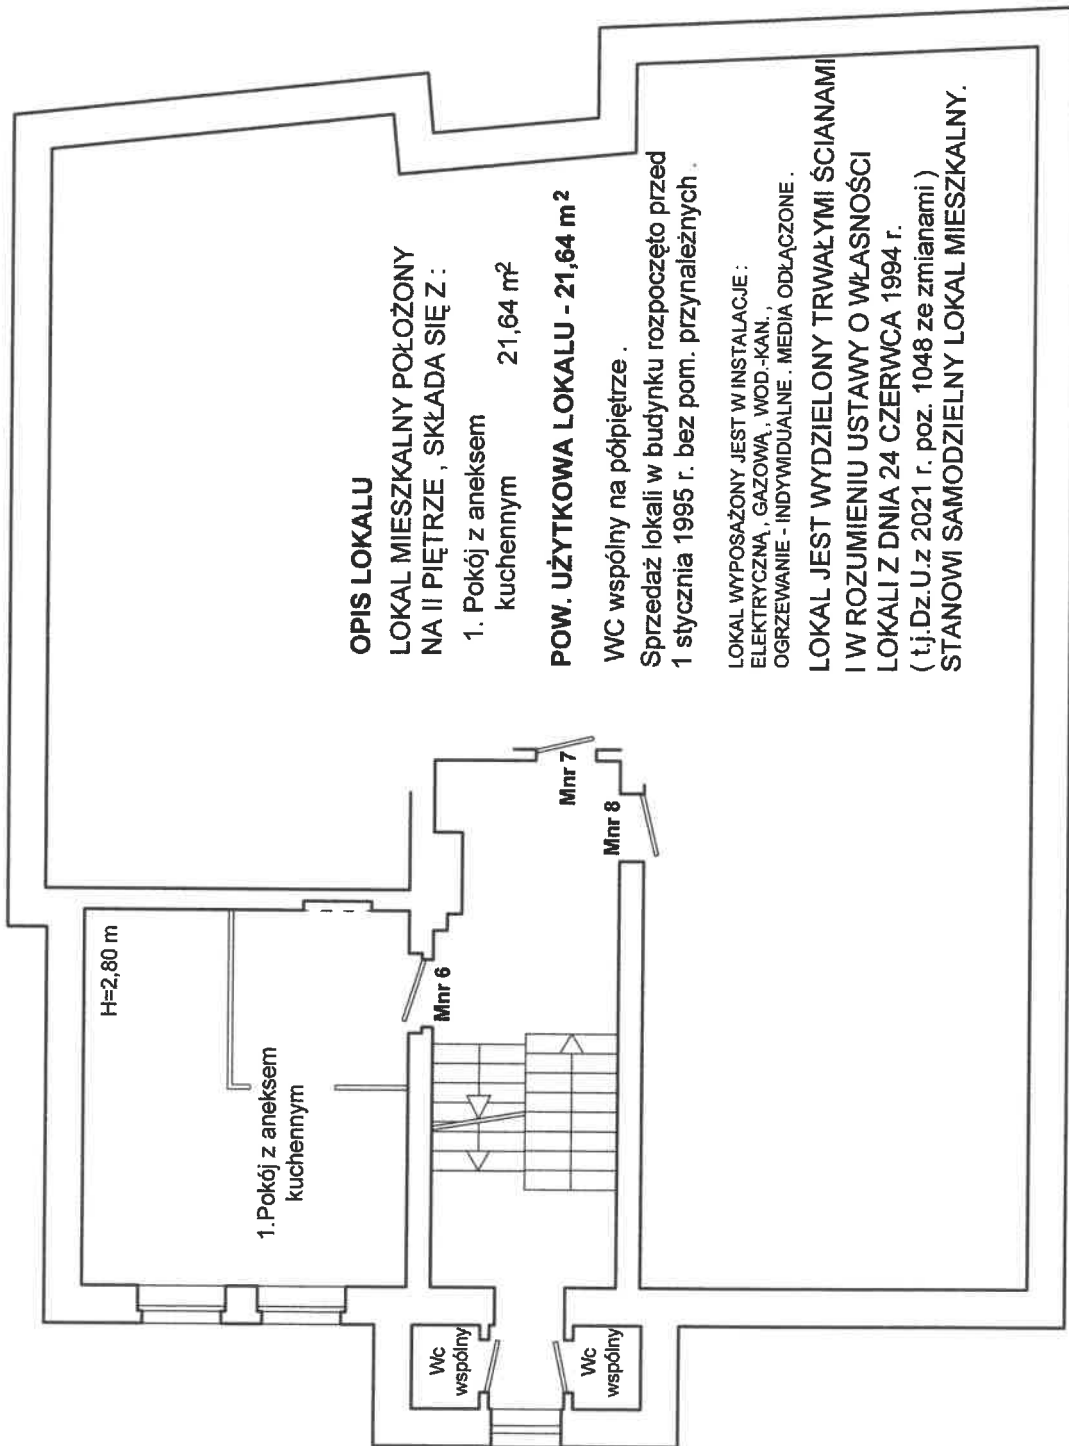

**OPIS LOKALU**

**LOKAL MIESZKALNY POŁOŻONY NA II PIĘTRZE, SKŁADA SIĘ Z :**

1. Pokój z aneksem kuchennym 21,64 m<sup>2</sup>

**POW. UŻYTKOWA LOKALU - 21,64 m<sup>2</sup>**

WC wspólny na półpiętrze .

Sprzedaż lokali w budynku rozpoczęto przed 1 stycznia 1995 r. bez pom. przynależnych .

LOKAL WYPOSAŻONY JEST W INSTALACJE :  
ELEKTRYCZNA , GAZOWA , WOD.-KAN ,  
OGRZEWANIE - INDYWIDUALNE . MEDIA ODLĄCZONE .

**LOKAL JEST WYDZIELONY TRWAŁYMI ŚCIANAMI I W ROZUMIENIU USTAWY O WŁASNOŚCI LOKALI Z DNIA 24 CZERWCA 1994 r. (t.j. Dz.U.z 2021 r. poz. 1048 ze zmianami ) STANOWI SAMODZIELNY LOKAL MIESZKALNY.**

MGR INZ. ARCHITEKT  
BOGDANA WRONSKA

Biuro

ul. I Prawa Subowlanego

nr uprawn. 496/W.w/73

W A Ł B R Z Y C H

ul. Długo nr 53/13

WAŁBRZYCH 07.08.2025 r. **Pisania**

459/2025

Z upoważnienia Prezydenta Miasta Wałbrzycha

**Mariola Mularczyk**

Kierownik Biura

Administracji Architektonicznej-Budowlanej

