


RZUT II PIĘTRA
SZKIC LOKALU MIESZKALNEGO NR 3
W BUDYNKU PRZY UL. JULIUSZA SŁOWACKIEGO NR 26A
W WAŁBRZYCHU

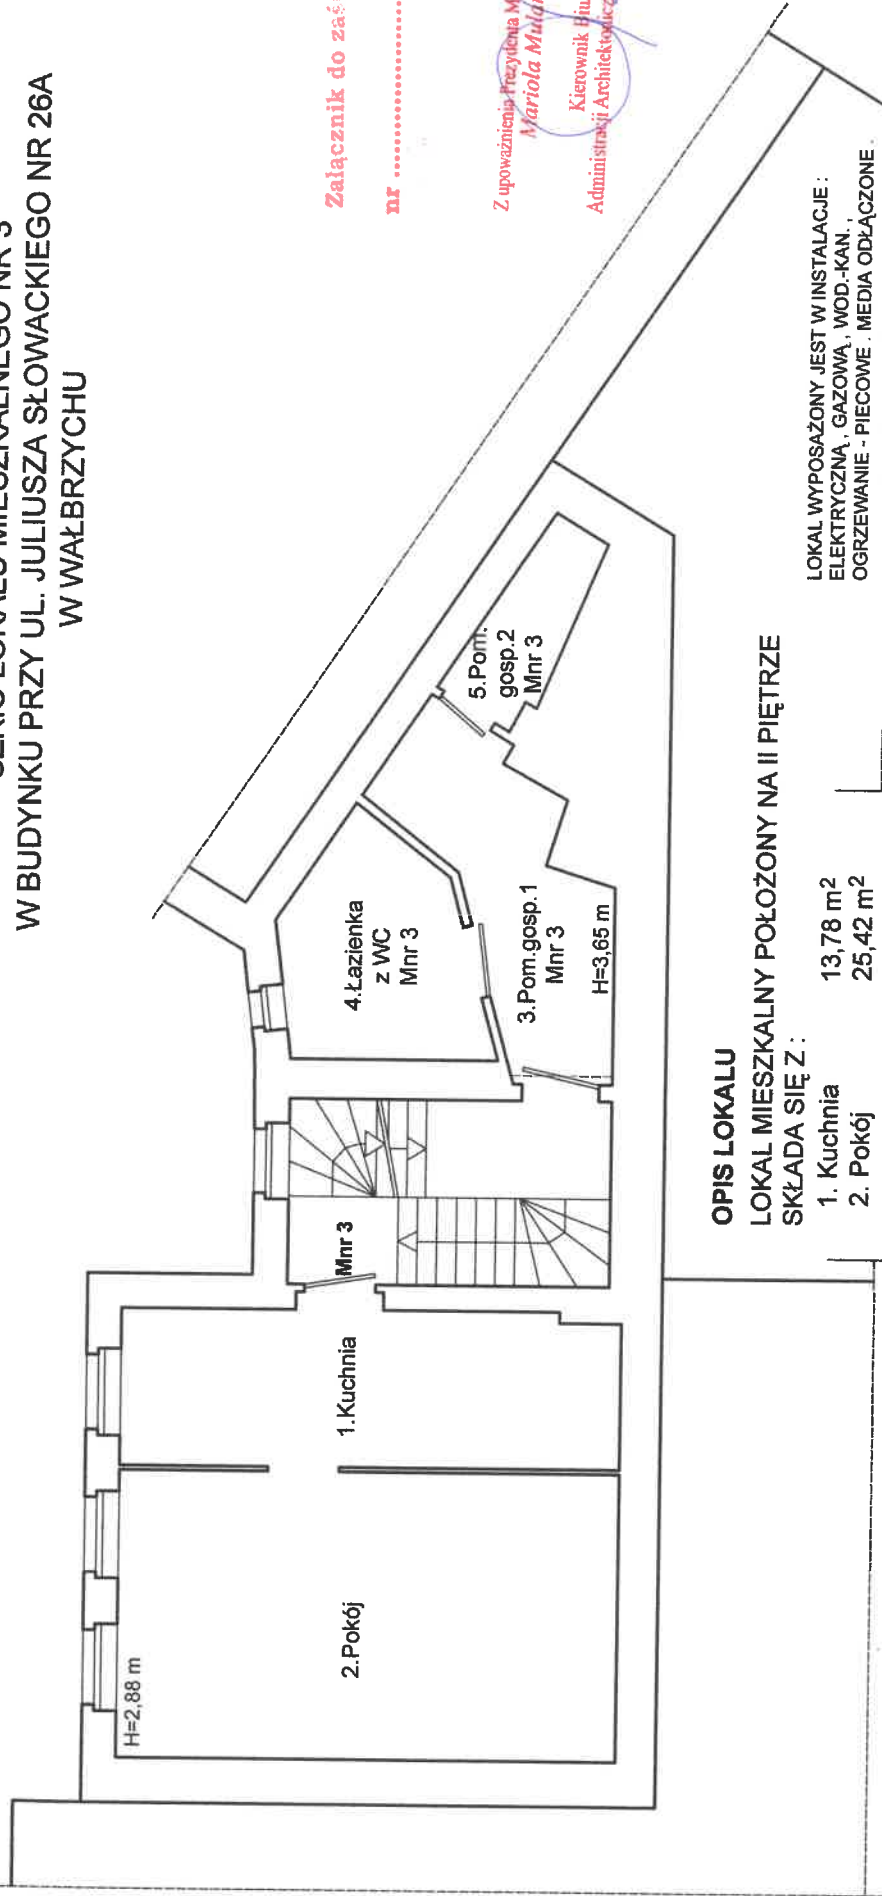

Załącznik do zaśw. o zmianie nr
 498 2025

Z upoważnienia Prezydenta Miasta Wałbrzycha
Mariola Mularczyk
 Kierownik Biura
 Administracji Architektów ZP - Budowlanej

OPIS LOKALU
LOKAL MIESZKALNY POŁOŻONY NA II PIĘTRZE
SKŁADA SIĘ Z:

- 1. Kuchnia 13,78 m²
- 2. Pokój 25,42 m²

POW. UŻYTKOWA LOKALU WYNOŚI 39,20 m²
 Do lokalu przynależą na piętrze:

- 3. Pom. gosp. 1 8,42 m²
 - 4. Łazienka z WC 7,04 m²
 - 5. Pom. gosp. 2 2,92 m²
- Pow. pom. przynależnych 18,38 m²

LOKAL WYPOSAŻONY JEST W INSTALACJE:
 ELEKTRYCZNA, GAZOWA, WOD.-KAN.,
 OGRZEWANIE - PIECOWE, MEDIA ODŁĄCZONE.

LOKAL JEST WYDZIELONY TRWAŁYMI ŚCIANAMI
I W ROZUMIENIU USTAWY O WŁASNOŚCI LOKALI
Z DNIA 24 CZERWCA 1994 R.
 (t.j. Dz.U z 2021 r. poz. 1048 ze zmianami)
STANOWI SAMODZIELNY LOKAL MIESZKALNY.

MGR INŻ. ARCHITEKT
BOGDANA WRÓŃSKA
 (opracowanie) 5 ust. 1
 pkt. 1 Prawa Budowlanego
 nr uprawn. 496/W w/73
W A Ł B R Z Y C H
 ul. Długa nr 53/12

Wałbrzych 06.08.2025 r.

