

**UCHWAŁA NR LXV/656/2014
RADY MIEJSKIEJ WAŁBRZYCHA**

z dnia 29 sierpnia 2014 r.

**w sprawie przystąpienia do sporządzenia miejscowego planu zagospodarowania przestrzennego obszaru
w rejonie ulic Uczniowskiej – Orkana w Wałbrzychu.**

Na podstawie art. 7 ust.1 pkt 1, art. 18 ust. 2 pkt 5 ustawy z dnia 8 marca 1990 r. o samorządzie gminnym (t.j. Dz. U. z 2013 poz. 594 z późniejszymi zmianami¹⁾) oraz art. 14 ust. 1, 2 i 4, art. 15 ust. 3 ustawy z dnia 27 marca 2003 r. o planowaniu i zagospodarowaniu przestrzennym (t.j. Dz. U. z 2012 r. poz. 647 z późniejszymi zmianami²⁾)

§ 1. Przystępuje się do sporządzenia miejscowego planu zagospodarowania przestrzennego obszaru w rejonie ulic Uczniowskiej - Orkana w Wałbrzychu, zwanego dalej planem miejscowym.

§ 2. Granice obszaru objętego planem miejscowym określa załącznik nr 1 do niniejszej uchwały, w skali 1:10000.

§ 3. Wykonanie uchwały powierza się Prezydentowi Miasta Wałbrzycha.

§ 4. Uchwała wchodzi w życie z dniem podjęcia i podlega ogłoszeniu w Biuletynie Informacji Publicznej, na stronie internetowej Urzędu Miejskiego w Wałbrzychu oraz na tablicach ogłoszeń Urzędu Miejskiego w Wałbrzychu.


Przewodnicząca Rady
Miejskiej Wałbrzycha

Maria Anna Romańska

¹⁾ Zmiany tekstu jednolitego wymienionej ustawy zostały ogłoszone w Dz. U z 2013 r. poz. 645 i poz.1318 oraz z 2014 r. poz. 379.

²⁾ Zmiany tekstu jednolitego wymienionej ustawy zostały ogłoszone w Dz. U. z 2012 r. poz. 951 i poz. 1445, z 2013 r. poz. 21., poz. 405, poz.1238 oraz z 2014 r. poz. 379, poz. 1446.

Załącznik nr 1 do Uchwały Nr.....
Rady Miejskiej Wałbrzycha z dnia

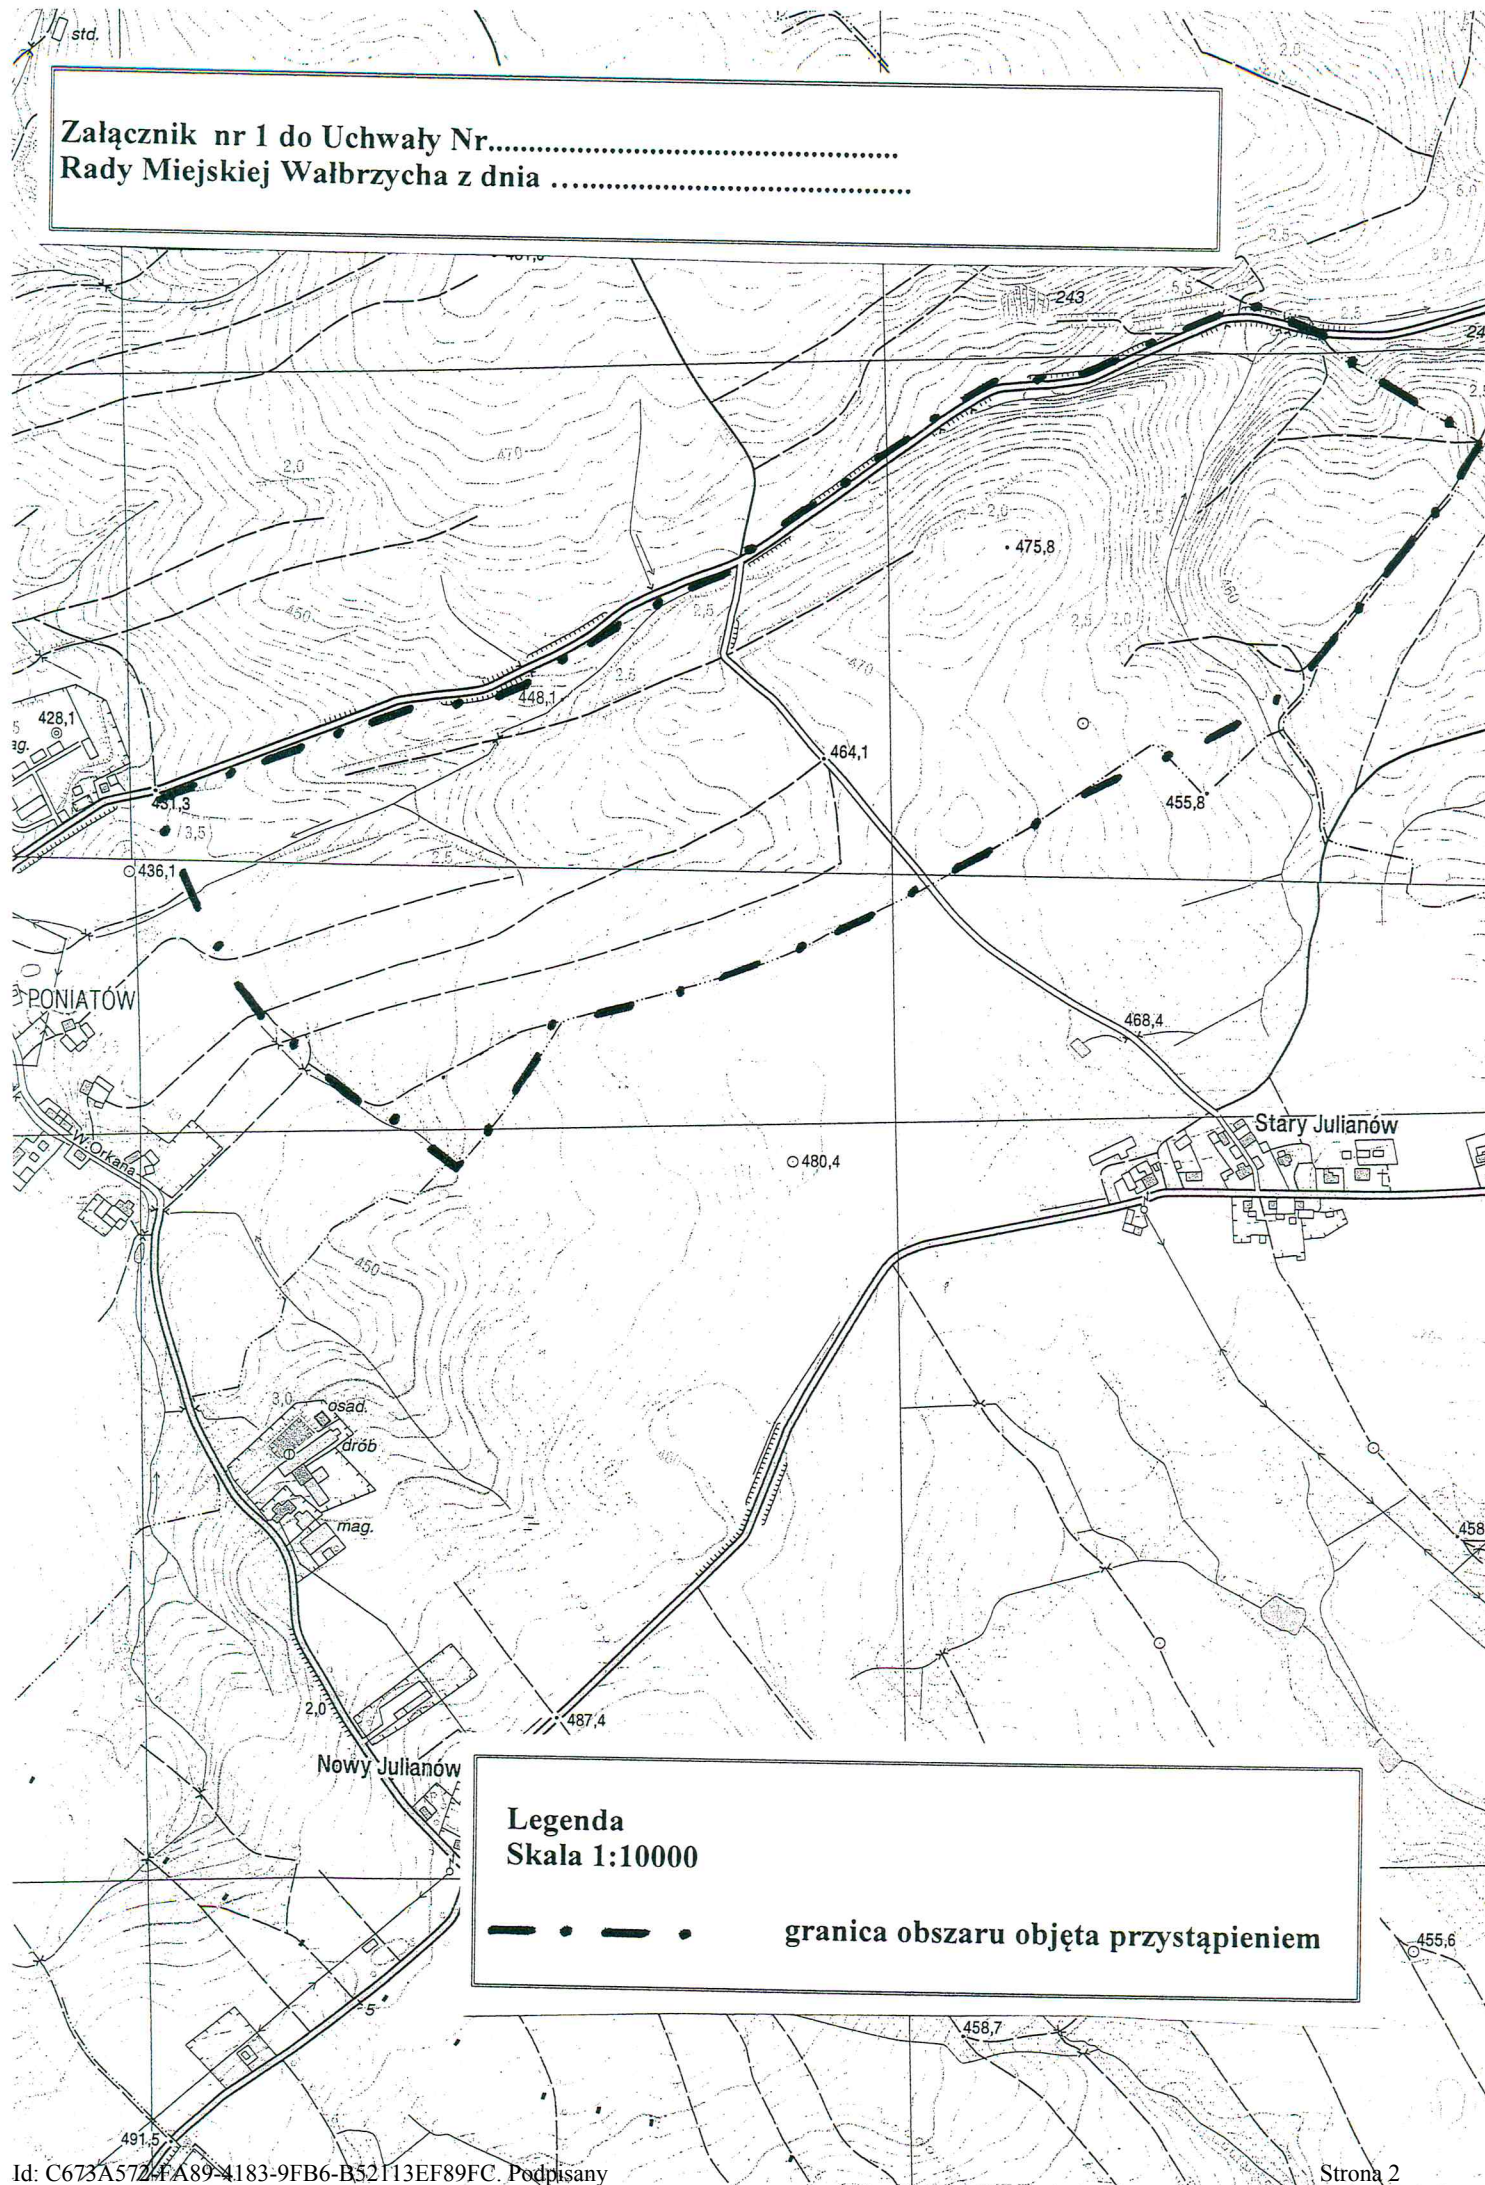

Legenda
Skala 1:10000

— • — • — granica obszaru objęta przystąpieniem

Uzasadnienie

Zgodnie z obowiązującym Studium uwarunkowań i kierunków zagospodarowania przestrzennego miasta Wałbrzycha zatwierdzonym Uchwałą Nr XI/154/99 Rady Miejskiej Wałbrzycha z dnia 30 czerwca 1999 roku i zmienionym Uchwałą Nr XII/142/03 Rady Miejskiej Wałbrzycha z dnia 10 lipca 2003 roku oraz Uchwałą Nr XXII/197/08 Rady Miejskiej Wałbrzycha z dnia 28 marca 2008 roku, a następnie zmienionym Uchwałą Nr XXI/180/2011 Rady Miejskiej Wałbrzycha z dnia 28 listopada 2011 roku, teren objęty planem położony jest w jednostce urbanistycznej "E"-Poniatów na obszarze oznaczonym symbolami:

E 1.5, dla którego „Studium...” jako uwarunkowania rozwoju przyjmuje, iż jest to teren rolny. Jako kierunki zagospodarowania przestrzennego „Studium...” wprowadza realizację funkcji produkcyjno – usługowej. Wymagane jest opracowanie miejscowego planu zagospodarowania przestrzennego.

E 1.6, dla którego „Studium...” jako uwarunkowania rozwoju przyjmuje, iż jest to teren rolny. Jako kierunki zagospodarowania przestrzennego „Studium...” wprowadza realizację funkcji produkcyjno – usługowej. Wymagane jest opracowanie miejscowego planu zagospodarowania przestrzennego.

E 1.7, dla którego „Studium...” jako uwarunkowania rozwoju przyjmuje, iż jest to teren leśny. Jako kierunki zagospodarowania przestrzennego „Studium...” ustala utrzymanie obecnej funkcji terenu.

Dodatkowo zamiana „Studium...” z 2008 roku wprowadza na obszarze E 1.5 oraz E 1.6 możliwość lokalizacji wielkopowierzchniowych obiektów handlowych o powierzchni sprzedaży poniżej 2000m².

Proponowane przeznaczenie terenu objętego planem będzie zgodne z ustaleniami Studium uwarunkowań i kierunków zagospodarowania przestrzennego miasta Wałbrzycha.

W celu spełnienia dyspozycji art. 14 ust. 5 ustawy z dnia 27 marca 2003 roku o planowaniu i zagospodarowaniu przestrzennym, dokonano analizy zasadności przystąpienia do sporządzenia miejscowego planu zagospodarowania przestrzennego w rejonie ulic Uczniowskiej – Orkana w Wałbrzychu, z której wynika, iż opracowanie przedmiotowego planu zagospodarowania przestrzennego jest zasadne, m. in. ze względu na potrzebę zabezpieczenia terenów pod funkcję produkcyjną, w tym rozwój Wałbrzyskiej Specjalnej Strefy Ekonomicznej. Tutejszy Organ posiada opracowania ekofizjograficzne oraz materiały geodezyjne niezbędne do sporządzenia planu miejscowego dla wskazanego obszaru.

Zgodnie z art. 15 ust. 2, 3 ustawy z dnia 27 marca 2003 roku o planowaniu i zagospodarowaniu przestrzennym, zakres ustaleń planu miejscowego obejmować będzie m. in. określenie funkcji terenu i sposób ich zagospodarowania oraz zasady i warunki sytuowania obiektów małej architektury, tablic i urządzeń reklamowych oraz ogrodzeń, ich gabaryty, standardy jakościowe oraz rodzaje materiałów budowlanych, z jakich mogą być wykonane oraz inne ustalenia określone w w/w art. w niezbędnym zakresie.

W chwili obecnej trudno jest określić dokładnie jakie skutki finansowe dla Gminy pociągnie za sobą podjęcie niniejszej uchwały. Sporządzenie prognozy skutków finansowych uchwalenia planu miejscowego (zgodnie z art. 17 ust. 5 ustawy o planowaniu i zagospodarowaniu przestrzennym) jest jednym z dokumentów opracowywanych w trakcie przeprowadzania procedury planistycznej i formalno-prawnej związanej ze sporządzaniem planu. Dane dotyczące skutków finansowych będą przedstawione Radzie po opracowaniu projektu planu zagospodarowania przestrzennego.

Biorąc powyższe pod uwagę oraz wyniki analizy zasadności przystąpienia do sporządzenia planu, a także przepisy ustawy z dnia 27 marca 2003 roku o planowaniu i zagospodarowaniu przestrzennym wnioskuję o zaakceptowanie przez Radę Miejską Wałbrzycha przedstawionego projektu uchwały i jej podjęcie.

Przewodnicząca Rady Miejskiej Wałbrzycha

Maria Anna Romańska