


Załącznik nr 2
do Uchwały Nr XXVII/246/08
Rady Miejskiej Wałbrzycha
z dnia 11.07.2008r.

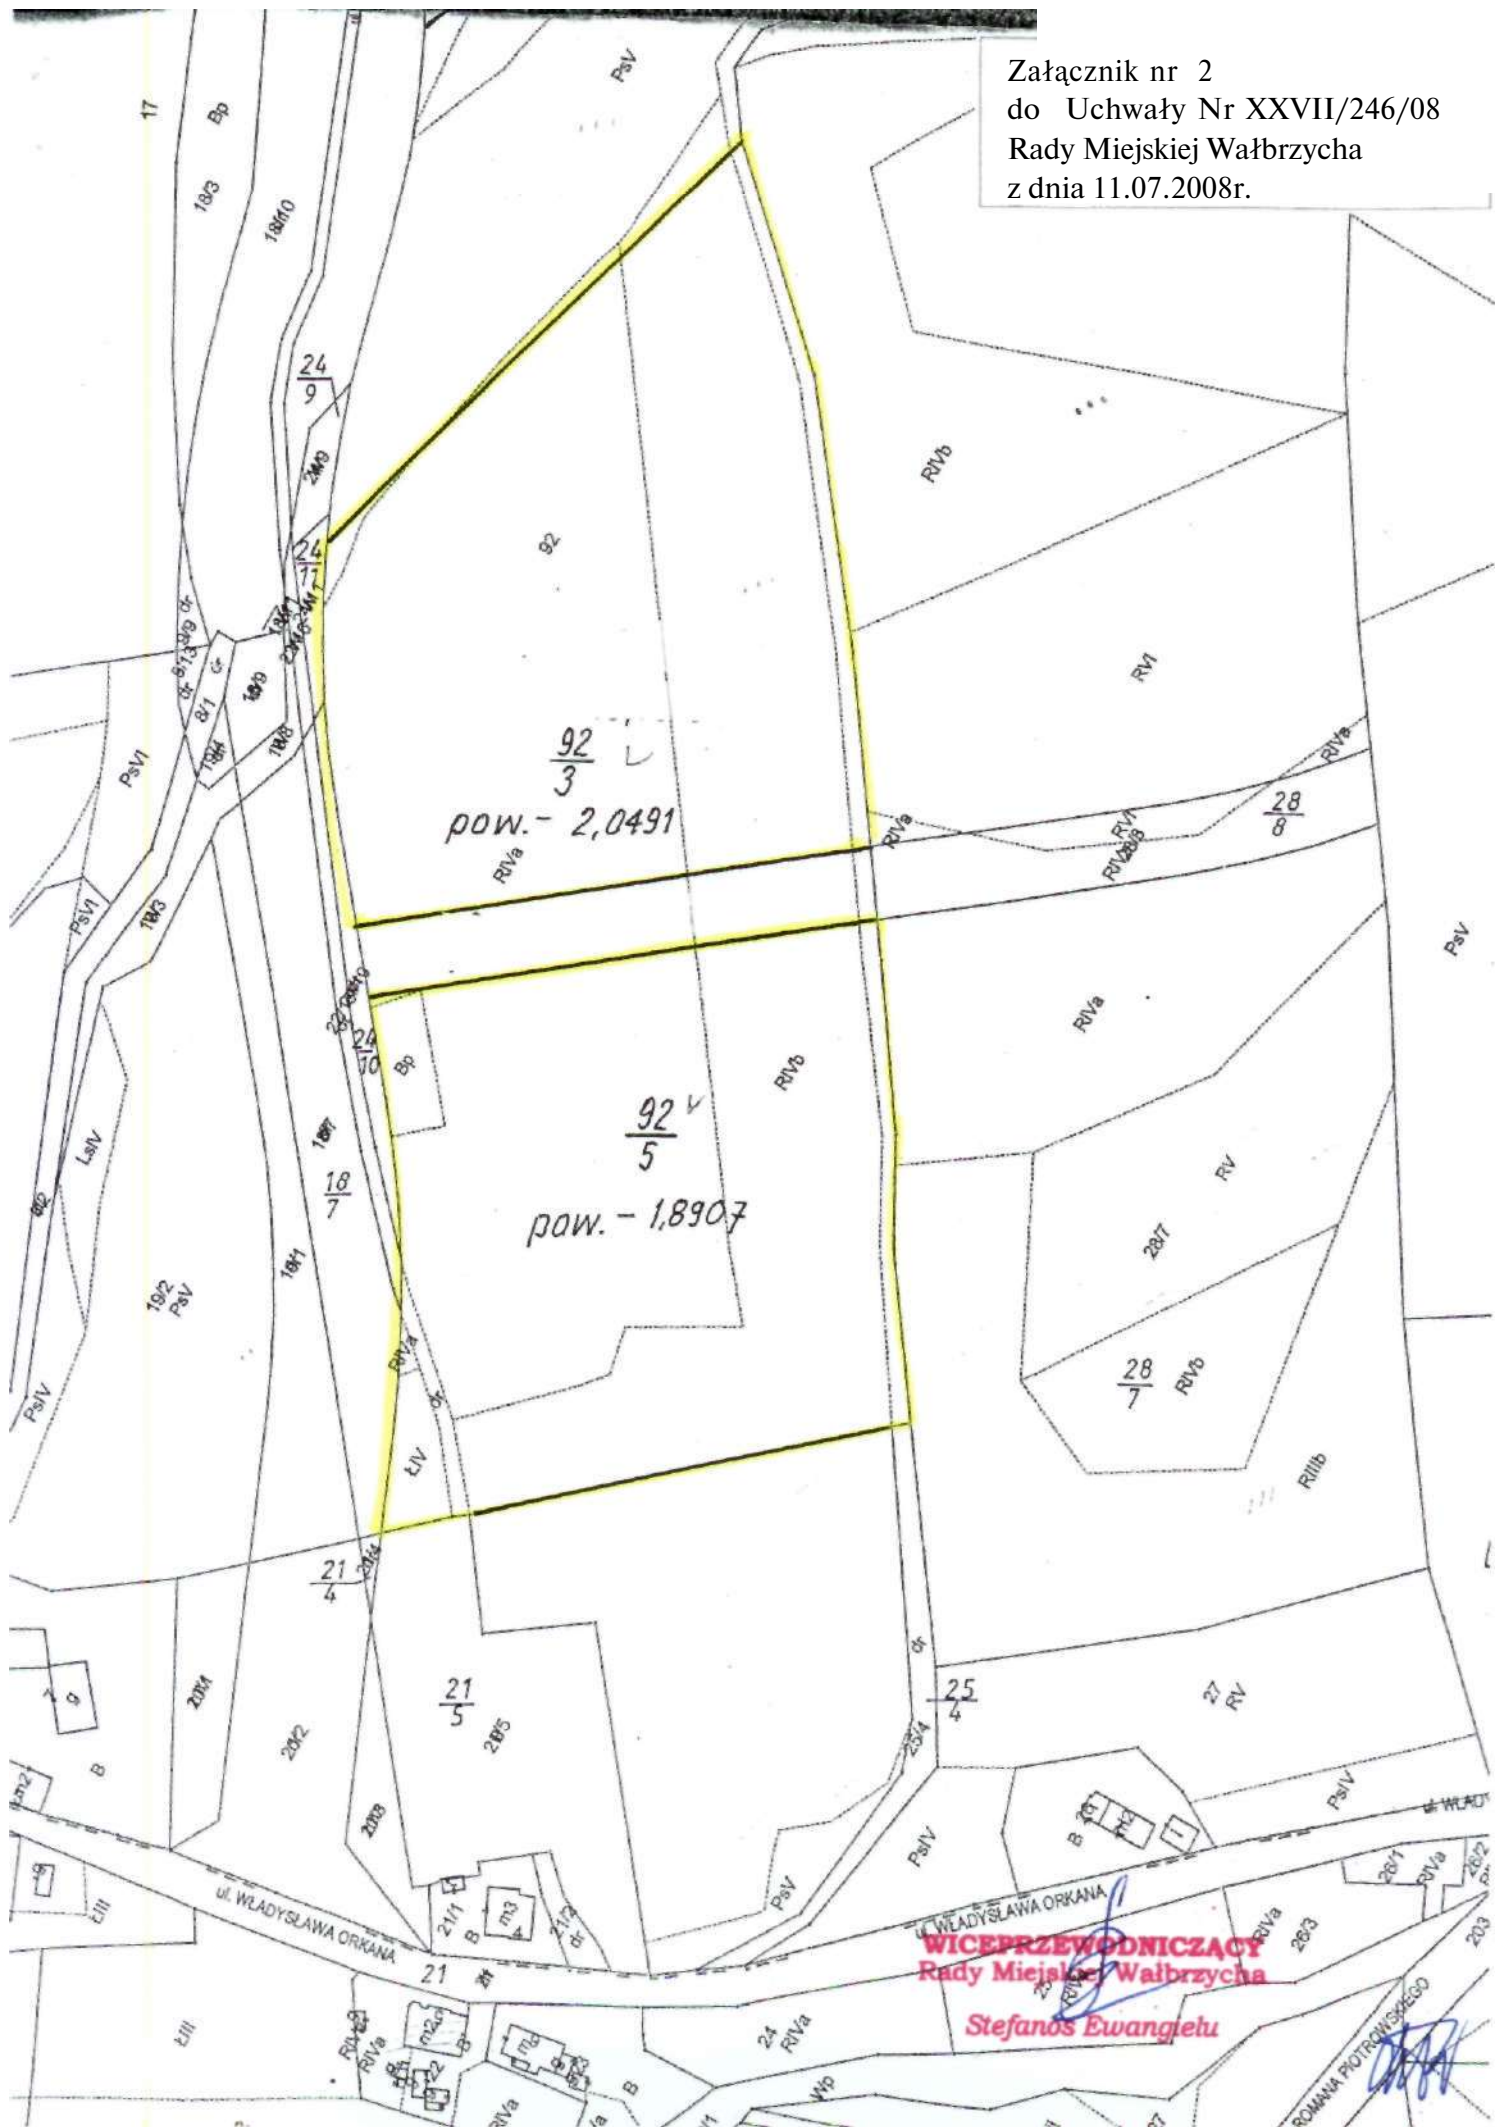

$\frac{92}{3}$
pow. - 2,0491

$\frac{92^v}{5}$
pow. - 1,8907

ul. WŁADYSŁAWA ORKANA

WICEPRZEWODNICZĄCY
Rady Miejskiej Wałbrzycha

Stefanos Ewangelju

ROMANA PIOTROWSKIEGO