

U C H W A Ł A Nr .III/39/2002
Rady Miejskiej Walbrzycha
z dnia 20..grudnia..2002..roku

**w sprawie przystąpienia do opracowania miejscowego planu
zagospodarowania przestrzennego**

Na podstawie art. 18 ust. 2 pkt 5 ustawy z dnia 8 marca 1990 roku o samorządzie gminnym (Dz. U. z 2001 roku Nr 142 poz. 1591, z 2002 roku Nr 23 poz. 220, Nr 62 poz. 558, Nr 113 poz. 984) oraz art. 12 ust. 1 ustawy z dnia 7 lipca 1994 roku o zagospodarowaniu przestrzennym (Dz. U. z 1999 Nr 15 poz. 139, Nr 41 poz. 412, Nr 111 poz. 1279, z 2000 roku Nr 12 poz. 134, Nr 109 poz. 1157, Nr 120 poz. 1268, z 2001 roku Nr 5 poz. 42, Nr 14 poz. 124, Nr 100 poz. 1085, Nr 115 poz. 1229, Nr 154 Nr 1804 oraz z 2002 roku Nr 113 poz. 984) Rada Miejska Walbrzycha uchwala, co następuje:

§ 1

Przystąpić do opracowania miejscowego planu zagospodarowania przestrzennego dla obszaru oznaczonego w miejscowym planie ogólnym zagospodarowania przestrzennego miasta Walbrzycha zatwierdzonym uchwałą Nr LIX/30/94 Rady Miejskiej Walbrzycha z dnia 21 kwietnia 1994 roku symbolem G 27 ZC, przeznaczając go pod cmentarz.

Granice obszaru objętego planem przedstawia załącznik graficzny Nr 1 do niniejszej uchwały, w skali 1:10000.

§ 2

Przedmiotem planu są następujące ustalenia:

1. Przeznaczenie terenu oraz linie rozgraniczające tereny o różnych funkcjach lub różnych sposobach zagospodarowania.
2. Lokalne warunki i zasady kształtowania zabudowy oraz zagospodarowania terenu.
3. Zasady obsługi w zakresie infrastruktury technicznej i komunikacji.
4. Szczególne warunki zagospodarowania terenu wynikające z potrzeb ochrony środowiska przyrodniczego, kulturowego i zdrowia ludzi.

§ 3


Wykonanie uchwały powierza się Prezydentowi Miasta Walbrzycha.

§ 4

Uchwała wchodzi w życie z dniem podjęcia.

RADCA PRAWNY
Ewa Kwiatkowska
WL 316

*Pod względem
formalno-prawnym
bez zastrzeżeń*

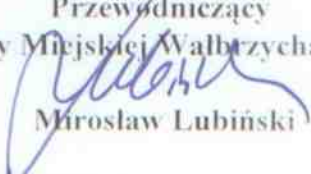Przewodniczący
Rady Miejskiej Walbrzycha

Mirosław Lubiński

U Z A S A D N I E N I E

Teren objęty planem położony jest w polu oznaczonym w obowiązującym miejscowym planie ogólnym zagospodarowania przestrzennego miasta Walbrzycha symbolem G27ZC:

- obecny rodzaj użytkowania: teren cmentarza oraz tereny użytkowane rolniczo,
- projektowany rodzaj użytkowania: cmentarz.

Podjęcie niniejszej uchwały ma na celu zarezerwowanie terenu pod planowaną rozbudową istniejącego cmentarza.


Zgodnie z art. 67. ust. 1 ustawy z dnia 7 lipca 1994 roku o zagospodarowaniu przestrzennym obecny plan zagospodarowania przestrzennego miasta Walbrzycha obowiązuje do dnia 31 grudnia 2002 roku, dlatego też konieczne jest opracowanie nowego planu zagospodarowania przestrzennego dla terenu stanowiącego załącznik nr 1 do niniejszej uchwały.

Projektowane zagospodarowanie terenu polegające na realizacji cmentarza jest spójne z obowiązującym studium uwarunkowań i kierunków zagospodarowania przestrzennego miasta Walbrzycha.

PREZYDENT
Miasta Walbrzycha
Piotr Kruczkowski

Załącznik Nr 1 do Uchwały Nr III/39/2022

Rady Miejskiej Wałbrzycha z dnia 12 grudnia 2022

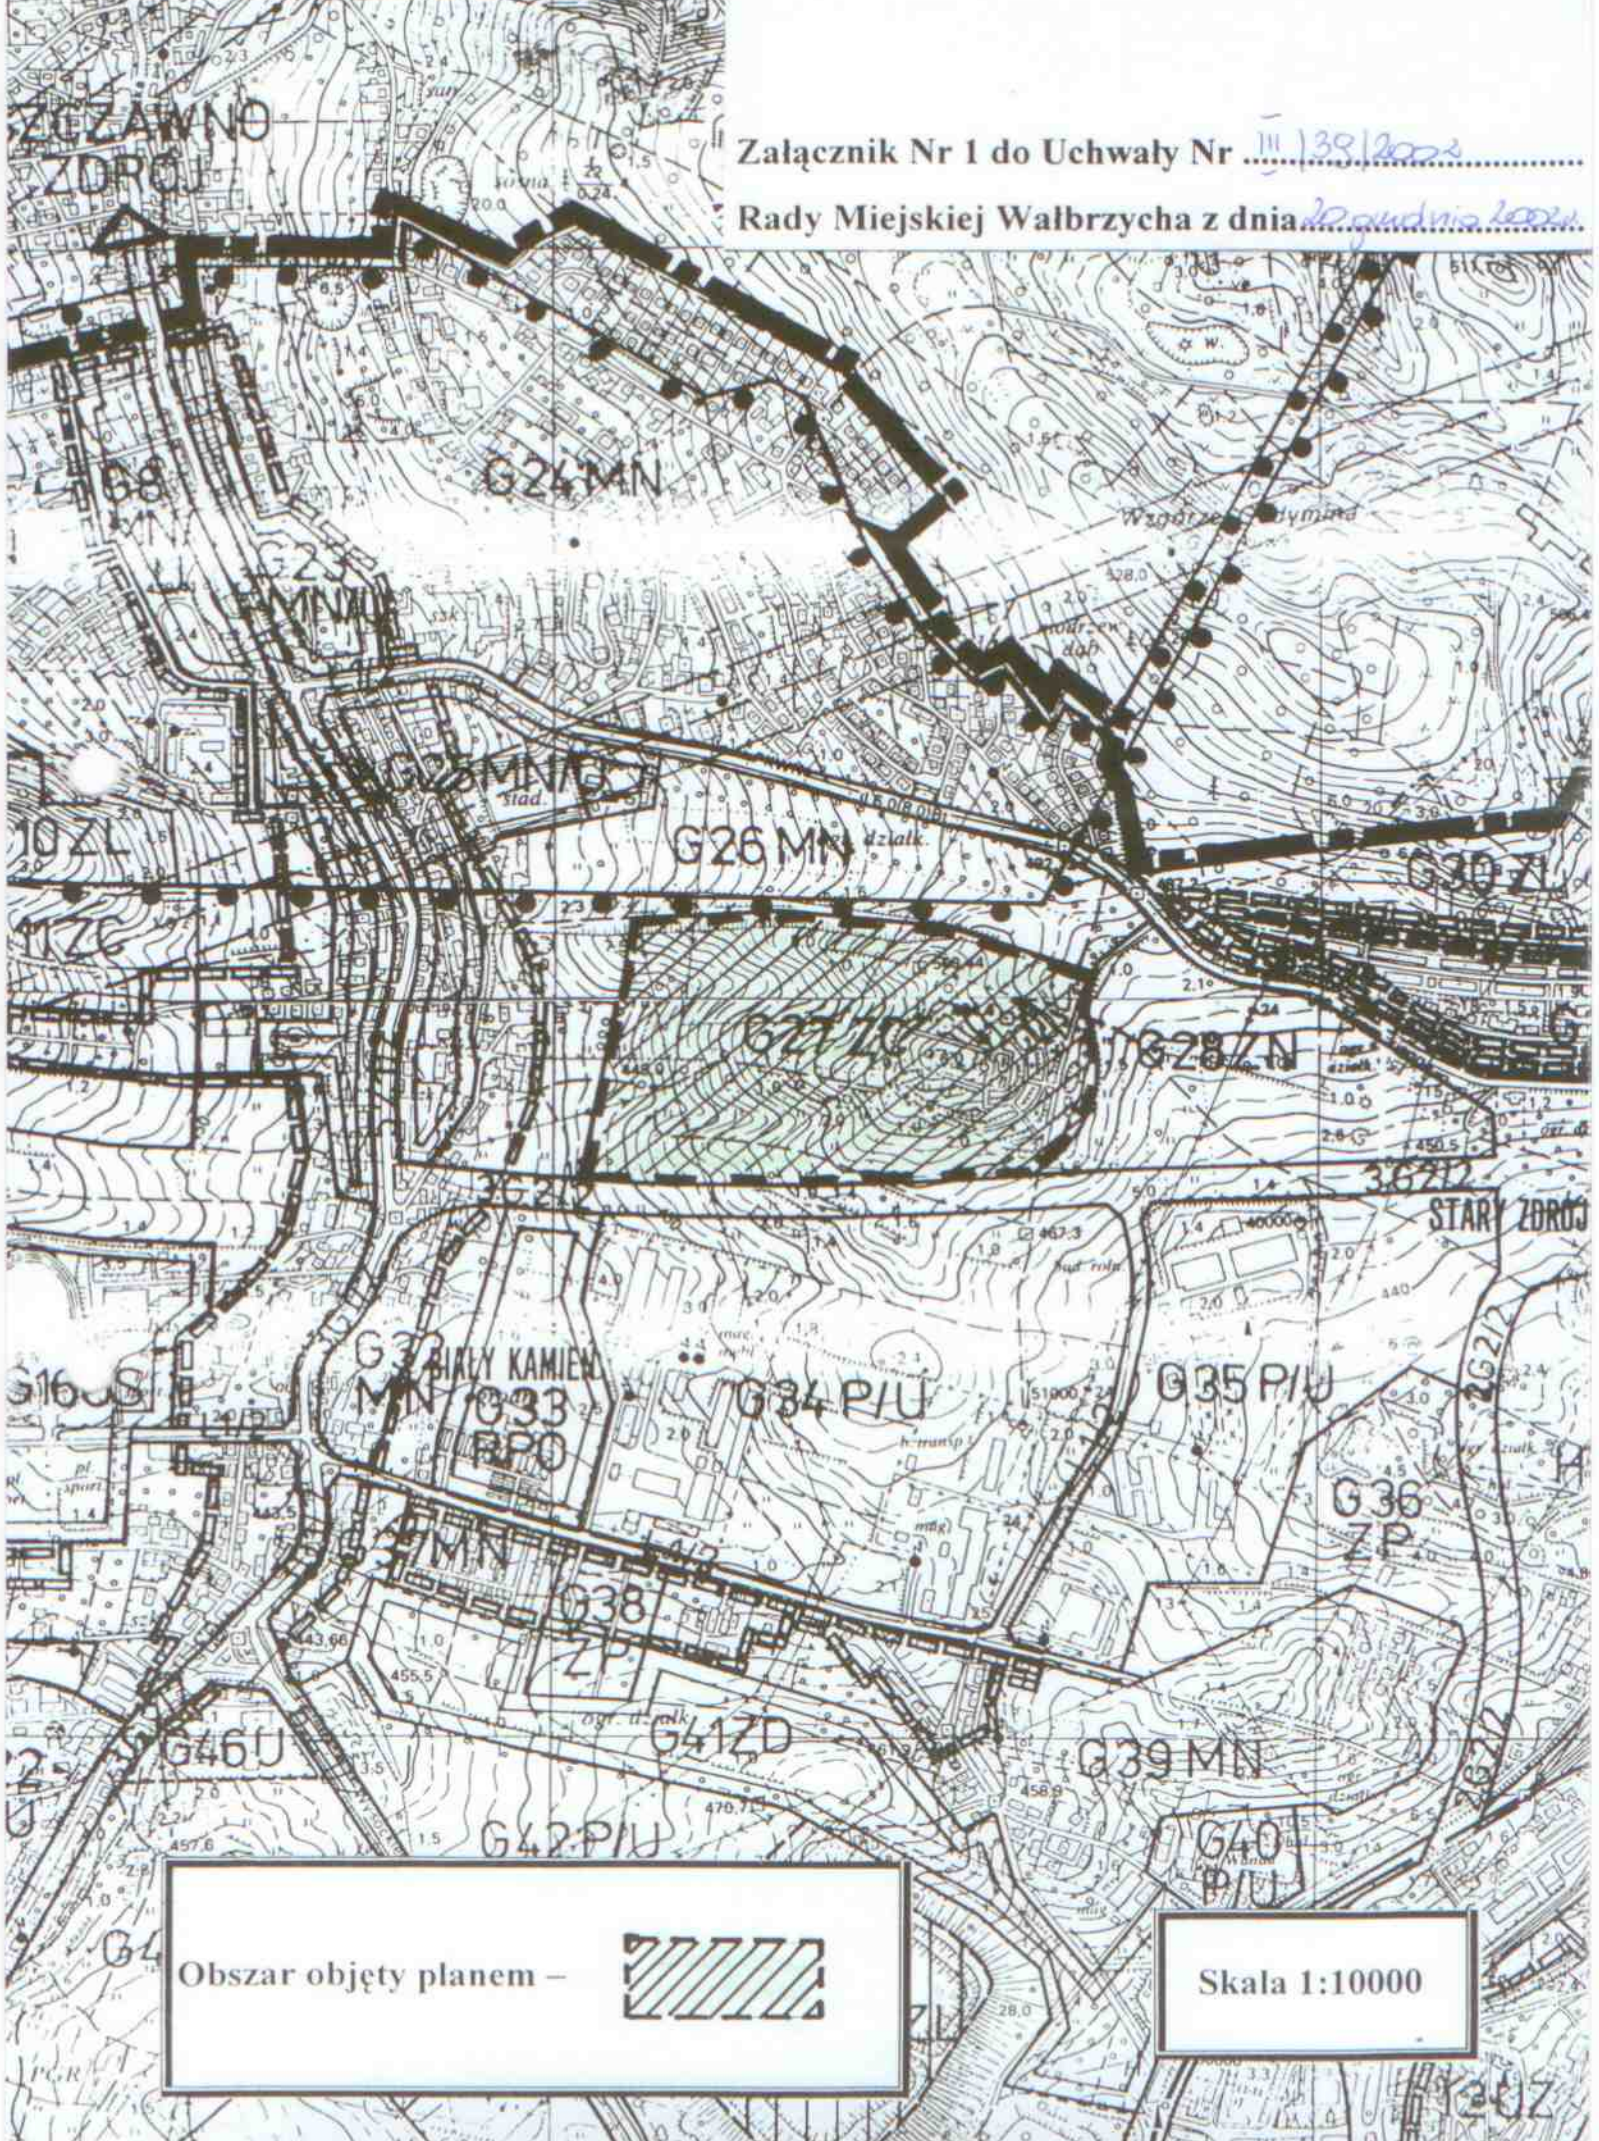

Obszar objęty planem – 

Skala 1:10000