

U C H W A Ł A Nr III/49/2002
Rady Miejskiej Walbrzycha
z dnia 20 grudnia 2002 roku

**w sprawie przystąpienia do opracowania miejscowego planu
zagospodarowania przestrzennego**

Na podstawie art. 18 ust. 2 pkt 5 ustawy z dnia 8 marca 1990 roku o samorządzie gminnym (Dz. U. z 2001 roku Nr 142 poz. 1591, z 2002 roku Nr 23 poz. 220, Nr 62 poz. 558, Nr 113 poz. 984) oraz art. 12 ust. 1 ustawy z dnia 7 lipca 1994 roku o zagospodarowaniu przestrzennym (Dz. U. z 1999 Nr 15 poz. 139, Nr 41 poz. 412, Nr 111 poz. 1279, z 2000 roku Nr 12 poz. 134, Nr 109 poz. 1157, Nr 120 poz. 1268, z 2001 roku Nr 5 poz. 42, Nr 14 poz. 124, Nr 100 poz. 1085, Nr 115 poz. 1229, Nr 154 Nr 1804 oraz z 2002 roku Nr 113 poz. 984) Rada Miejska Walbrzycha uchwała, co następuje:

§ 1

Przystąpić do opracowania miejscowego planu zagospodarowania przestrzennego dla obszaru położonego w rejonie ul. Ogrodowej i ul. Wieniawskiego w Walbrzychu przeznaczając go pod zabudowę produkcyjno – usługową oraz sportowo - rekreacyjną.

Granice obszaru objętego planem przedstawia załącznik graficzny Nr 1 do niniejszej uchwały, w skali 1:10000.

§ 2

Przedmiotem planu są następujące ustalenia:

1. Przeznaczenie terenu oraz linie rozgraniczające tereny o różnych funkcjach lub różnych sposobach zagospodarowania.
2. Lokalne warunki i zasady kształtowania zabudowy oraz zagospodarowania terenu.
3. Zasady obsługi w zakresie infrastruktury technicznej i komunikacji.
4. Szczególne warunki zagospodarowania terenu wynikające z potrzeb ochrony środowiska przyrodniczego, kulturowego i zdrowia ludzi.

§ 3

Wykonanie uchwały powierza się Prezydentowi Miasta Walbrzycha.

§ 4

Uchwała wchodzi w życie z dniem podjęcia.

Przewodniczący
Rady Miejskiej Walbrzycha

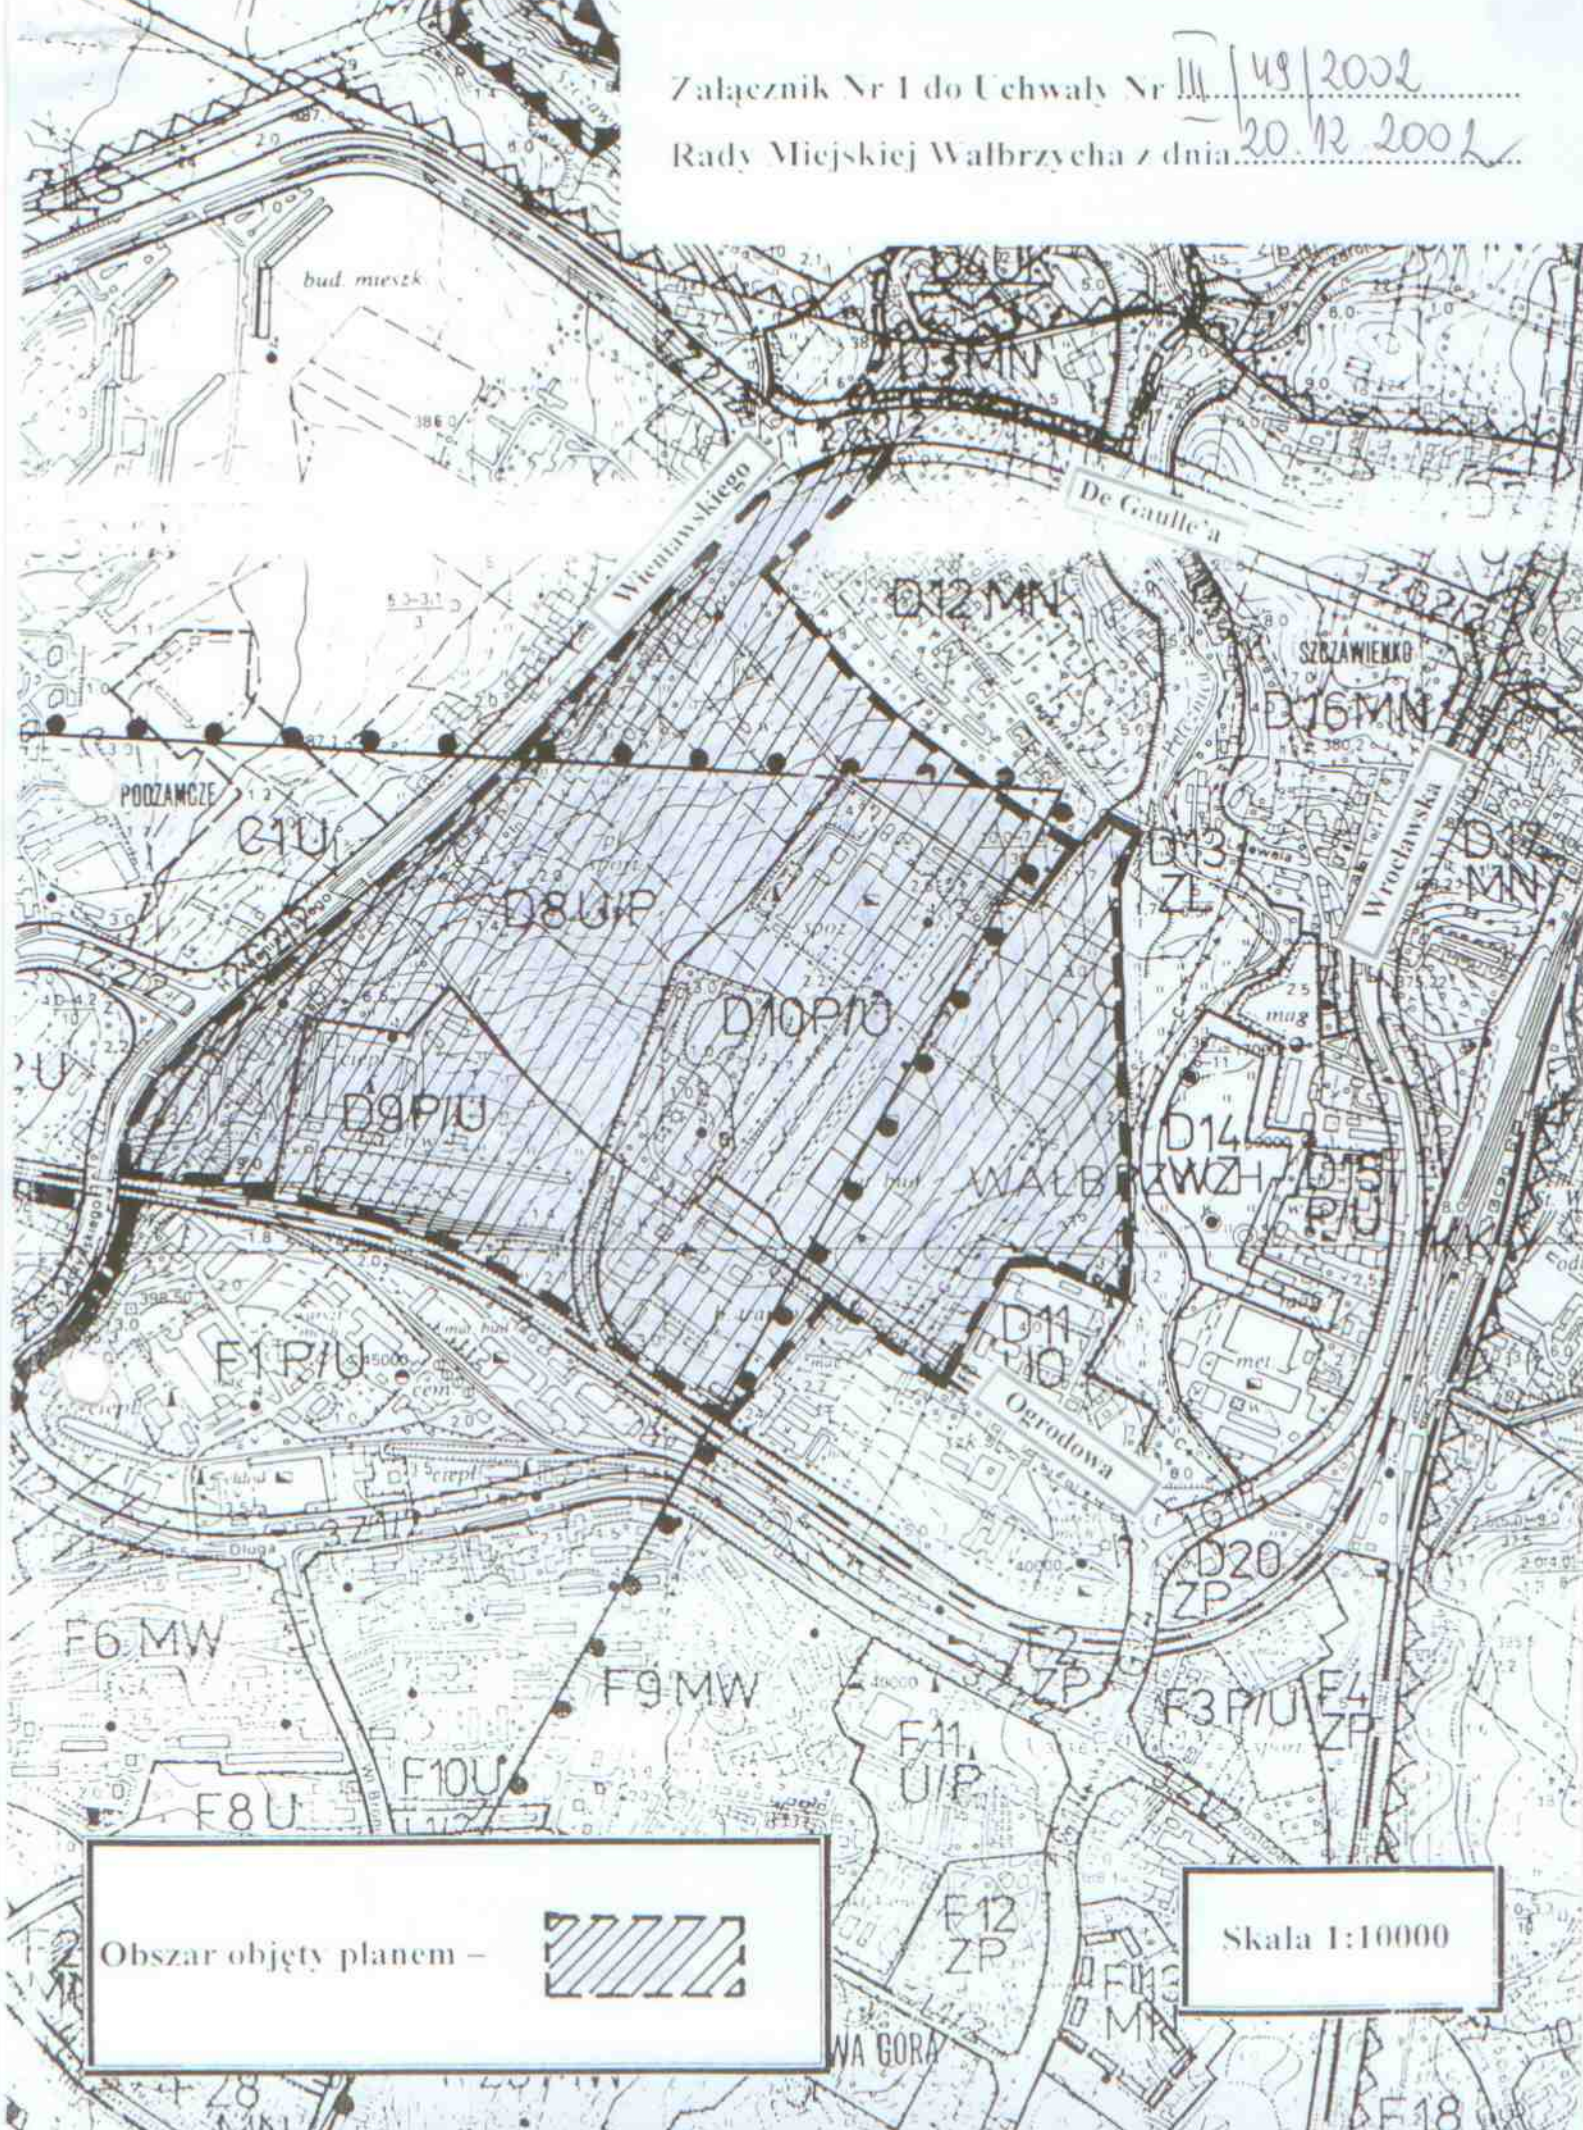

Mirosław Lubiński


Pod względem formalno - proceduralnym
bez zastrzeżeń

RADCA PRAWNY

Ewa Ku

Załącznik Nr 1 do Uchwały Nr III/49/2002
Rady Miejskiej Wałbrzycha z dnia 20.12.2002



Obszar objęty planem – 

Skala 1:10000

U Z A S A D N I E N I E

Teren objęty planem oznaczony jest w miejscowym planie ogólnym zagospodarowania przestrzennego miasta Wałbrzycha następującymi symbolami:

1/ D 8 U/P:

- obecny rodzaj użytkowania: zabudowa usługowo – mieszkaniowa oraz tereny użytkowane rolniczo,
- projektowany rodzaj użytkowania: zabudowa usługowo – produkcyjna o uciążliwości nie wykraczającej poza granice działek, wzdłuż ulicy klasy „G” zachować pas zieleni izolacyjnej,
- ustalenia wynikające z przepisów szczególnych: obszar położony w strefie „C” ochrony uzdrowiska Szczawno Zdrój,

2/ D 9 P/U:

- obecny rodzaj użytkowania: urządzenia przemysłowo – usługowe (składy, ciepłownia C-3),
- projektowany rodzaj użytkowania: użytkowanie bez zmian,
- ustalenia wynikające z przepisów szczególnych: obszar położony w strefie „C” ochrony uzdrowiska Szczawno Zdrój,

3/ D 10 P/U:

- obecny rodzaj użytkowania: zabudowa produkcyjno – usługowa oraz tereny użytkowane rolniczo,
- projektowany rodzaj użytkowania: zabudowa produkcyjno – usługowa,
- ustalenia wynikające z przepisów szczególnych: część terenu położona w strefie „C” ochrony uzdrowiska Szczawno Zdrój,

4/ L ½ - ulica klasy lokalnej.

Podjęcie niniejszej uchwały ma na celu uporządkowanie obecnego zainwestowania oraz szczegółowe rozplanowanie przyszłej zabudowy oraz rozwiązanie problemu skomunikowania omawianego terenu i jego uzbrojenia.

Zgodnie z art. 67. ust. 1 ustawy z dnia 7 lipca 1994 roku o zagospodarowaniu przestrzennym obecny plan zagospodarowania przestrzennego miasta Wałbrzycha obowiązuje do dnia 31 grudnia 2002 roku, dlatego też konieczne jest opracowanie nowego planu zagospodarowania przestrzennego dla terenu stanowiącego załącznik nr 1 do niniejszej uchwały.

PREZYDENT
Miasta Wałbrzycha
Piotr Kruczkowski