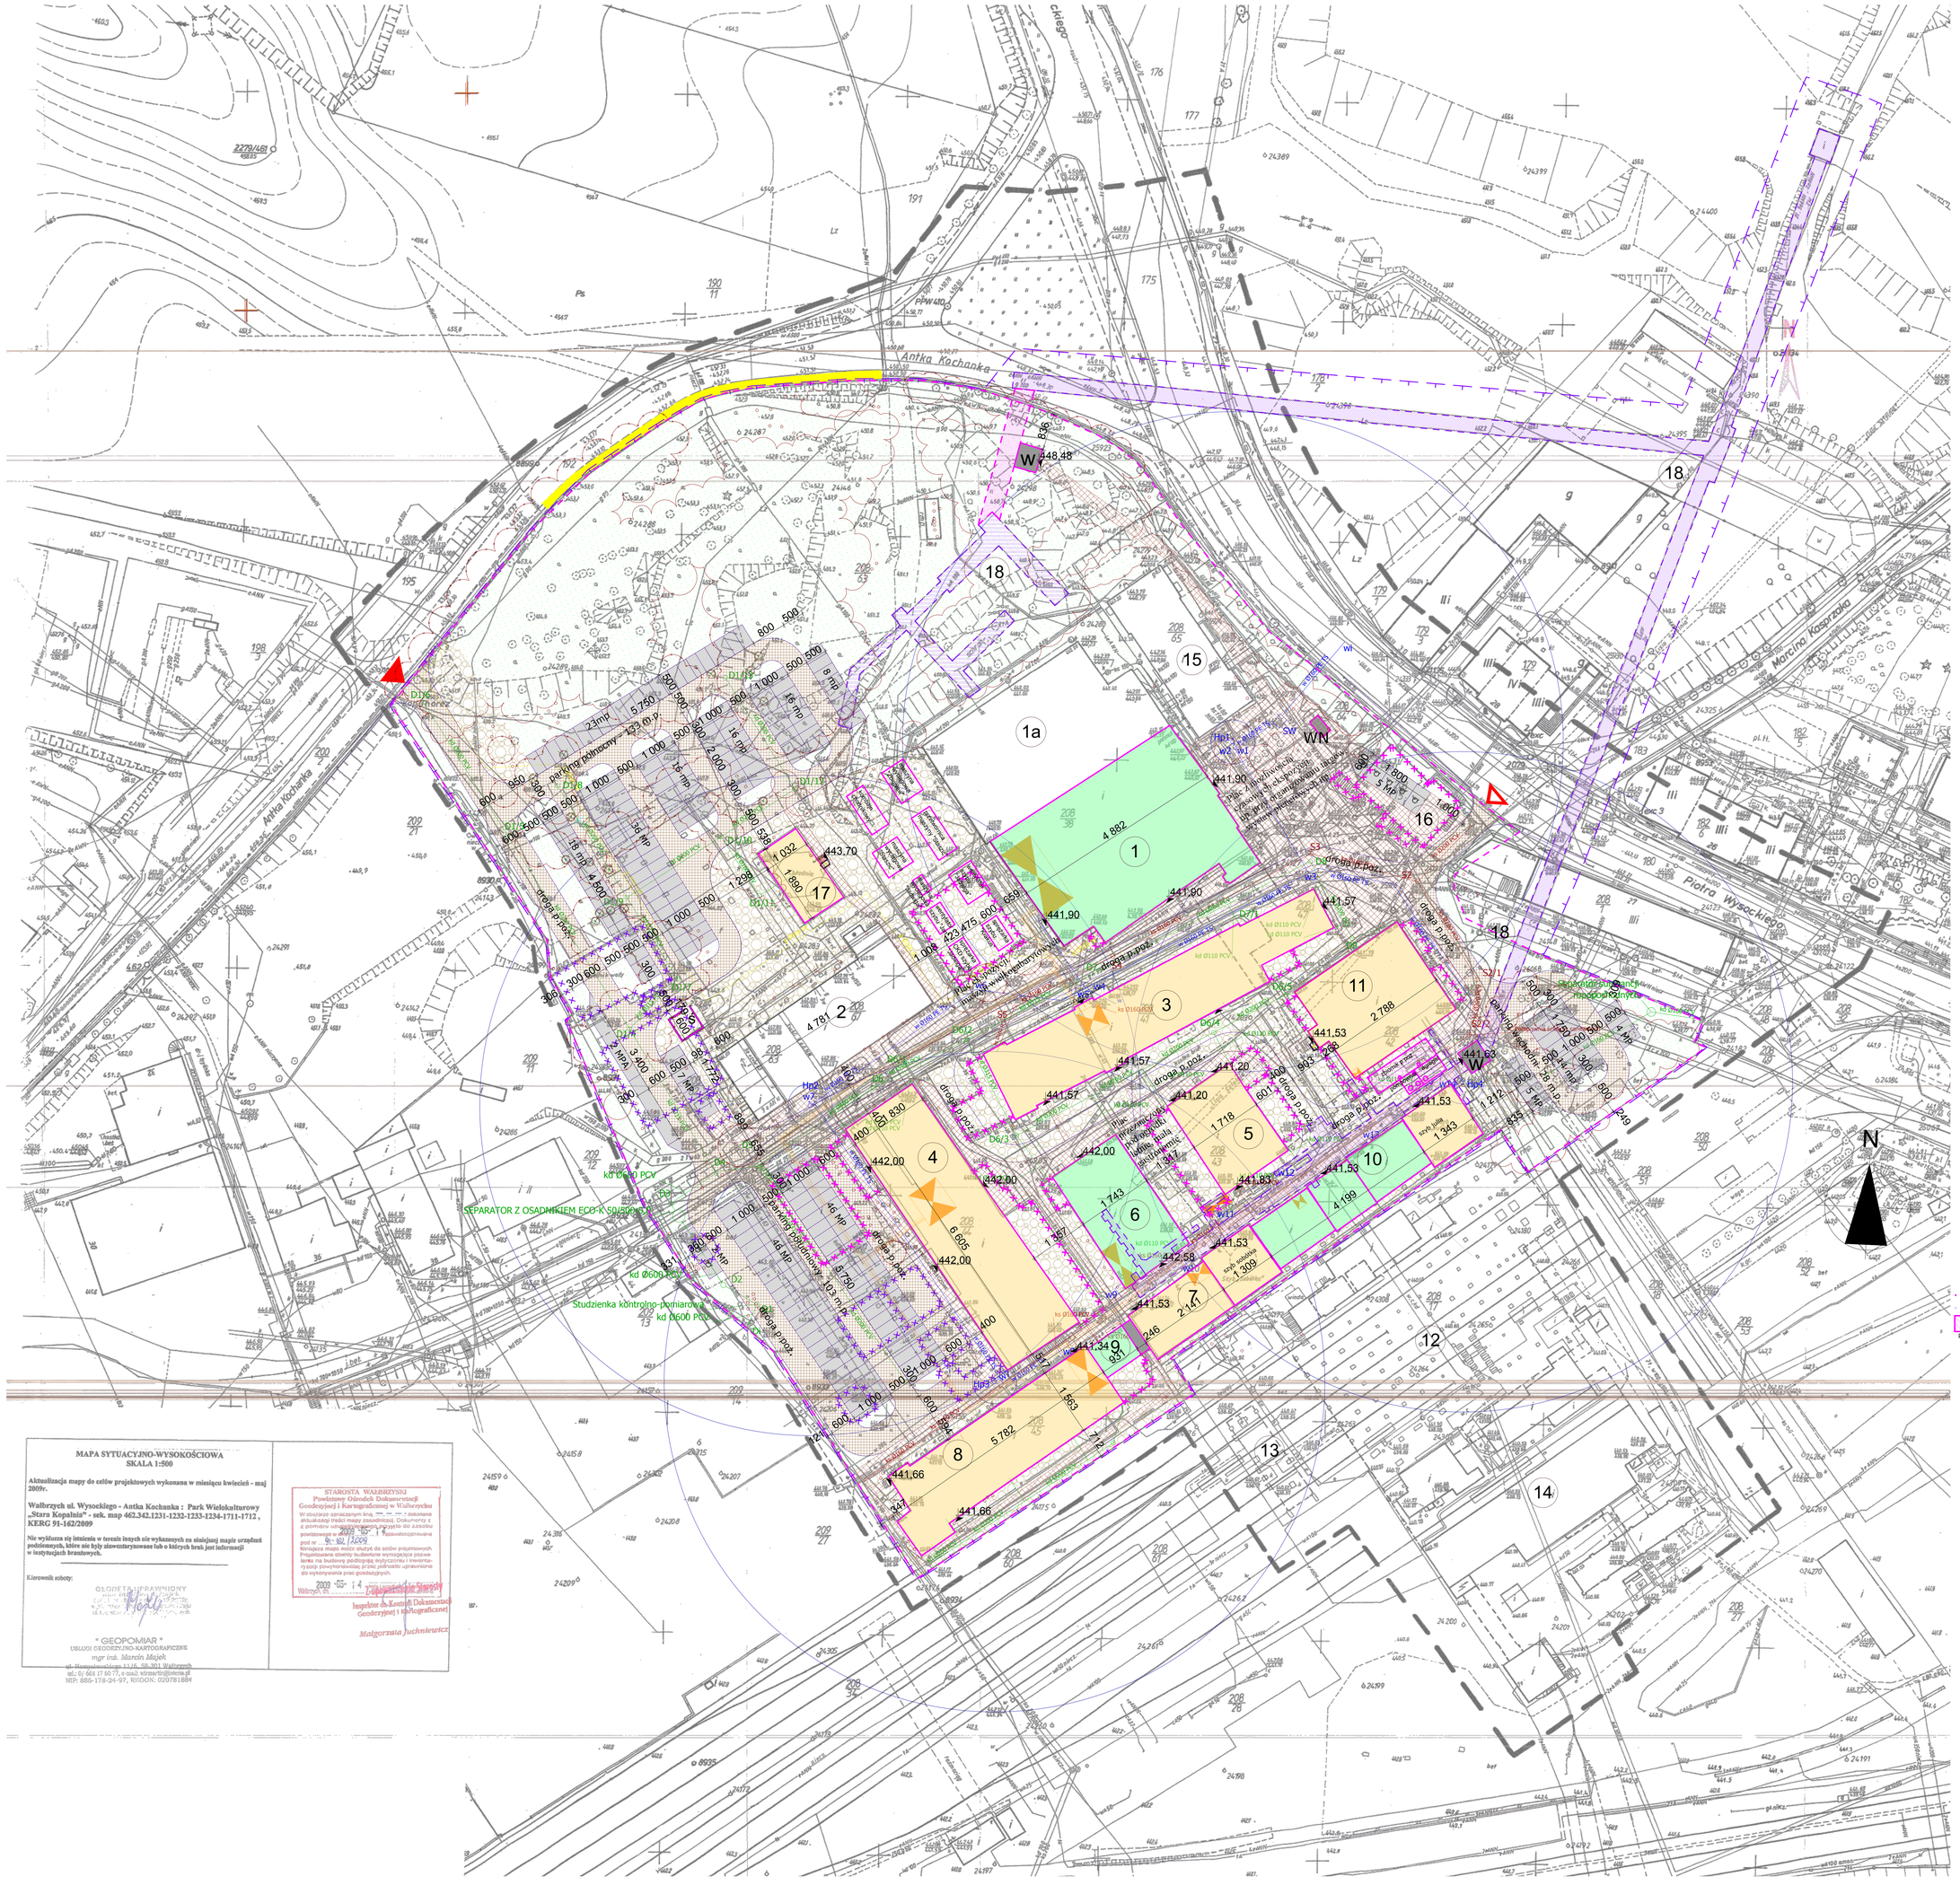

ZESTAWIENIE POWIERZCHNI

granica terenu inwestycji	**55 289 m²**	
powierzchnia działek inwestora	**43 698,42 m²**	**100,00 %**
powierzchnia biologicznie czynna	**12 133,34 m²**	**27,8 %**
powierzchnia zabudowy	**10 828,6 m²**	**24,8 %**
drogi z kostki betonowej	4 698,15	
ciągi pieszo-jezdne z kostki brukowej	8 073,01	
ciągi pieszo-jezdne z płyt granitowych	4 509,47	
miejsca parkingowe	3 455,85	
razem powierzchnie utwardzone	**20 736,48 m²**	**47,4 %**

LEGENDA:

- GRANICA DZIAŁEK INWESTORA
- GRANICA TERENU INWESTYCJI (TEREN OBJĘTY DECYZJĄ ŚRODOWISKOWĄ ORAZ DECYZJA O LOKALIZACJI INWESTYCJI CELU PUBLICZNEGO)
- 1 — NUMERY PORZĄDKOWE ISTNIEJĄCYCH BUDYNKÓW (ZGODNE Z PROJEKTAMI BUDOWLANYMI) BUDYNKI 1a, 2 i 15 SĄ WYŁĄCZONE Z OPRACOWANIA
- ISTNIEJĄCE BUDYNKI DO WYBURZENIA
- ISTNIEJĄCE FUNDAMENTY DO WYBURZENIA I ZASYPANIA
- ISTNIEJĄCE BUDYNKI NIE PODLEGAJĄCE REWITALIZACJI
- ISTNIEJĄCE BUDYNKI DO REWITALIZACJI I ADAPTACJI NA CELE KULTUROWE
- PROJEKTOWANA FUNKCJA WYSTAWIENNICZA
- PROJEKTOWANA FUNKCJA KULTURALNA - BIUROWA
- PROJEKTOWANE BUDYNKI O FUNKCJI UZUPEŁNIAJĄCEJ
- ISTNIEJĄCE WYROBISKO PODZIEMNE SZTOLNI SZKOLENIOWEJ "Julia"
- ISTNIEJĄCE TUNELE OBSTAWY KAMIENIA, CHODNIK "WIESŁAWY" I "JAN"
- ISTNIEJĄCE KANAŁY TECHNOLOGICZNE
- PROJEKTOWANY FRAGMENT TRASY KANAŁU PODZIEMNEGO
- W — ZEJŚCIE DO WYROBISK PODZIEMNYCH
- WN — ISTNIEJĄCA STACJA TRANFORMATOROWA
- S — PROJEKTOWANA OSŁONA ŚMIETNIKOWA
- wentylator szybu "Jadwiga" — PROJEKTOWANA EKSPOZYCJA MASZYN WIELKOGABARYTOWYCH NA PLACU OK. 900 M²
- WEJŚCIA DO BUDYNKÓW
- ISTNIEJĄCY WJAZD NA DZIAŁKĘ
- PROJEKTOWANY WJAZD NA DZIAŁKĘ
- 6% — PROJEKTOWANA POCHYLNIA DLA NIEPEŁNOSPRAWNYCH
- PROJEKTOWANY PODNOŚNIK DLA NIEPEŁNOSPRAWNYCH
- PROJEKTOWANE MIEJSCA PARKINGOWE
- MIEJSCA PARKINGOWE DLA OSÓB NIEPEŁNOSPRAWNYCH
- PROJEKTOWANE DROGI Z KOSTKI BETONOWEJ
- PROJEKTOWANE CIĄGI PIESZO-JEZDNE Z KOSTKI BRUKOWEJ
- PROJEKTOWANE CIĄGI PIESZO-JEZDNE Z PŁYT GRANITOWYCH 120X70
- droga p.poż. — PROJEKTOWANA DROGA POŻAROWA Z KOSTKI BRUKOWEJ
- NAWIERZCHNIA CHODNIKÓW DO REMONTU - WYMIANA Z PODBUDOWĄ NA KOSTKĘ BRUKOWĄ
- PROJEKTOWANA ZIELEŃ NISKA
- PROJEKOWANA SKARPA ZIEMNA - PO WYKONANIU ROZBIÓRKI BUDYNKU
- ISTNIEJĄCA ZIELEŃ WG. ZESTAWIENIA DENDROLOGICZNEGO
- ISTNIEJĄCA ZIELEŃ - DO USUNIĘCIA
- zbiornik p.poż. / pompownia / agregat — PROJEKTOWANY ZBIORNIK P.POŻ., PRZEPOMPOWNIA AGREGAT PRADOTWÓRCZY DO INSTALACJI TRYSKACZOWEJ W KANAŁACH PODZIEMNYCH
- PROJEKTOWANY HYDRANT DN 80
- PROJEKTOWANA SIEĆ KANALIZACJI SANITARNEJ
- PROJEKTOWANA SIEĆ KANALIZACJI DESZCZOWEJ
- PROJEKTOWANA SIEĆ WODY ZIMNEJ
- PROJEKTOWANA SIEĆ WODY CIEPŁEJ
- PROJEKTOWANA SIEĆ CENTRALNEGO OGRZEWANIA
- PROJEKTOWANA SIEĆ GAZOWA
- PROJEKTOWANA SIEĆ ELEKTRYCZNA OŚWIETLENIA TERENU
- PROJEKTOWANE OPRAWY OŚWIETLENIOWE NA SŁUPACH 6m
- ZK-6 — PROJEKTOWANE OPRAWY OŚWIETLENIOWE NA SŁUPACH 10m
- PROJEKTOWANE ZŁĄCZA KABLOWE
- PROJEKTOWANE PRZYŁĄCZE GAZU
- ISTNIEJĄCE PRZYŁĄCZE GAZU
- STUDZIENKA KANALIZACYJNA
- WYMIENNIKOWNIA CIEPŁA

MAPA SYTUACYJNO-WYSOKOŚCIOWA
SKALA 1:500

Aktualizacja mapy do celów projektowych wykonana w miesiącu kwietień - maj 2009r.

Wałbrzych ul. Wysockiego - Antka Kochanka : Park Wielokulturowy „Stara Kopalnia" - ark. map 462.342.1231-1232-1233-1234-1711-1712 , KERG 91-162/2009

Nie wyłącza się istnienia w terenie innych nie wykazanych na niniejszej mapie urządzeń podziemnych, które nie były zinwentaryzowane lub o których brak jest informacji w instytucjach branżowych.

Kierownik zespołu:

GEODETA UPRAWNIONY
nr ewid. 9001
Nr uprawnień 9001

* GEOPOMIAR *
USŁUGI GEODEZYJNO-KARTOGRAFICZNE
mgr inż. Marcin Idajek
ul. Piastowska/Grunwaldzka 13 lok. 58-301 Wałbrzych
tel.: 0/ 668 17 60 77, e-mail: wimartin@interia.pl
NIP: 886-178-24-97, REGON: 020781884

STAROSTA WAŁBRZYSKI
Powiatowy Ośrodek Dokumentacji Geodezyjnej i Kartograficznej w Wałbrzychu
W obszarze oznaczonym kolorem zgodnie z zakreśloną aktualnością treści mapy zasadniczej. Dokumenty z z powiatowego ośrodka dokumentacji geodezyjnej do zasobu powiatowego w dniu 2009 -05- 14 udostępniono pod nr 9-82 /2009
Niniejsza mapa może służyć do celów projektowych. Projektowane obiekty budowlane wymagające pozwolenia na budowę podlegają wytyczeniu i inwentaryzacji powykonawczej przez podmioty uprawnione do wykonywania prac geodezyjnych.
2009 -05- 14
Wałbrzych, dn.
Z upoważnienia Starosty
Inspektor do Kontroli Dokumentacji Geodezyjnej i Kartograficznej
Małgorzata Juchniewicz

INWESTYCJA: REWITALIZACJA I ADAPTACJA NA CELE KULTURALNE BYŁEJ KWK JULIA		NR PROJEKTU: PB-MW-52	
OBIEKT: REWITALIZACJA KWK „JULIA" w Wałbrzychu			
INWESTOR: **GMINA WAŁBRZYCH** **pl. Magistracki 1** 58-300 Wałbrzych			
FAZA: PROJEKT BUDOWLANY			
BRANŻA: ARCHITEKTURA			
DATA: 08.2009			
PROJEKTANT GENERALNY: projekt PAS PROJEKT ARCHI STUDIO UL. PLANTOWA 5 05-830 NADARZYN TEL. (022) 739-90-25 FAX (022)739-79-06 www.pasprojekt.com			
ZESPÓŁ AUTORSKI:	IMIĘ I NAZWISKO:	NR UPR.:	PODPIS:
PROJEKTOWANIE:	mgr inż. arch. Małgorzata Gawlas	MAŁ/0008	
	inż. Elżbieta Piątek	152/98	
SPRAWDZIŁ:	mgr inż. arch. Jerzy Wiśniewski	WA-7/0003	
	mgr inż. Czesław Ciminowicz - instalacje sanitarne	340/2001	
UWAGA: PROJEKT CHRONIONY PRAWEM AUTORSKIM. PROJEKT WYKONYWANY JEST WYŁĄCZNIE DO CELÓW OKREŚLONYCH W UMOWIE. ZABRONIONE JEST KOPIOWANIE ORAZ WYKORZYSTYWANIE PRZEZ INNYCH OSÓB NIŻ PRZEZ WYŻSZYMIENIONYCH.			
TREŚĆ RYSUNKU: Projekt zagospodarowania	SKALA: 1:500	NR RYS.: 1	