SCHODY TERENOWE

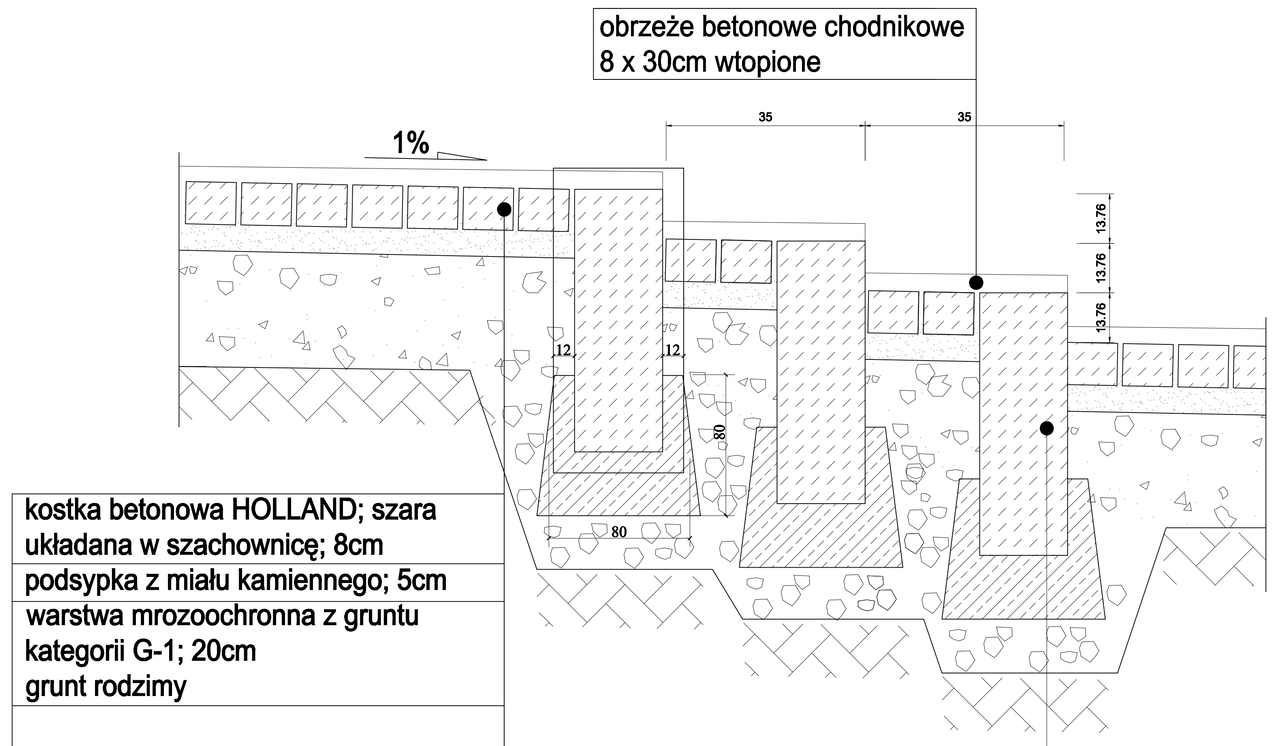

CHODNIK

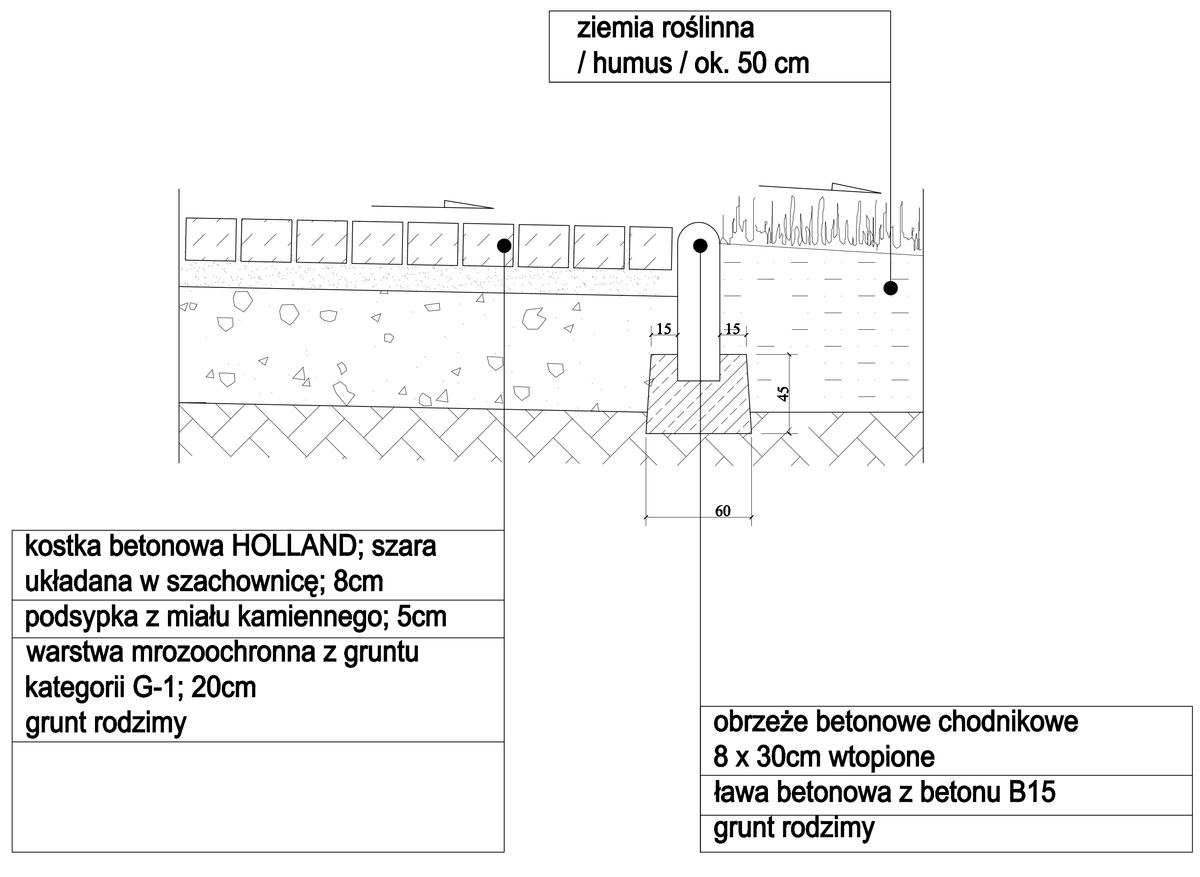

Przedsiębiorstwo Ekologiczne "MARKO"
Marek Masłowski

branża architektoniczna	nazwisko	uprawnienia	data	podpis
Projektant	MGR INZ KAMILA ORSZEWSKA -HUBCZAK	14/04/DOIA	04.2013 ROK	
Sprawdzający	MGR INZ ALINA ZELEK	80/DOSKK/2011	04.2013 ROK	

temat	PRZEBUDOWA I ROZBUDOWA OBIEKTU PSP NR31 PRZY UL.OSIEDLE GÓRNICZE 19A W WAŁBRZYCHU NA DOM OPIEKI SPOŁECZNEJ
inwestor	GMINA WAŁBRZYCH 58-300 WALBRZYCH PL.MAGISTRACKI 1
obiekt	DOM OPIEKI SPOŁECZNEJ
adres	WAŁBRZYCH UL.OSIEDLE GÓRNICZE 19A DZ.NR98 OBRĘB RUSINOWA NR36 ARK 6
tytuł rysunku	PRZEKROJE KONSTRUKCYJNE CHODNIK, SCHODY TERENOWE ZEW.

Skala: 1:50
Stadium: Pw
Nr rys.: 2D