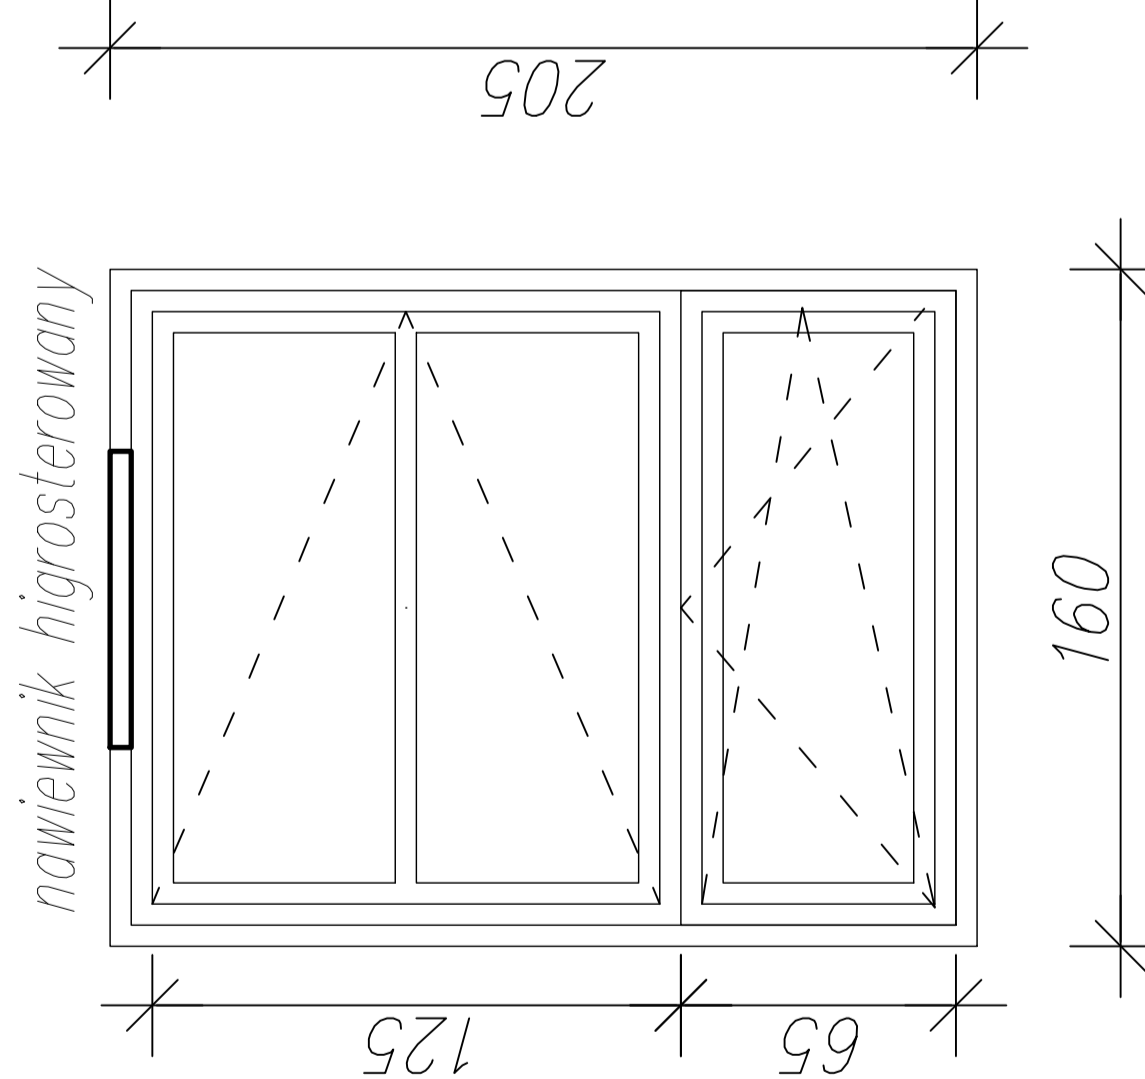
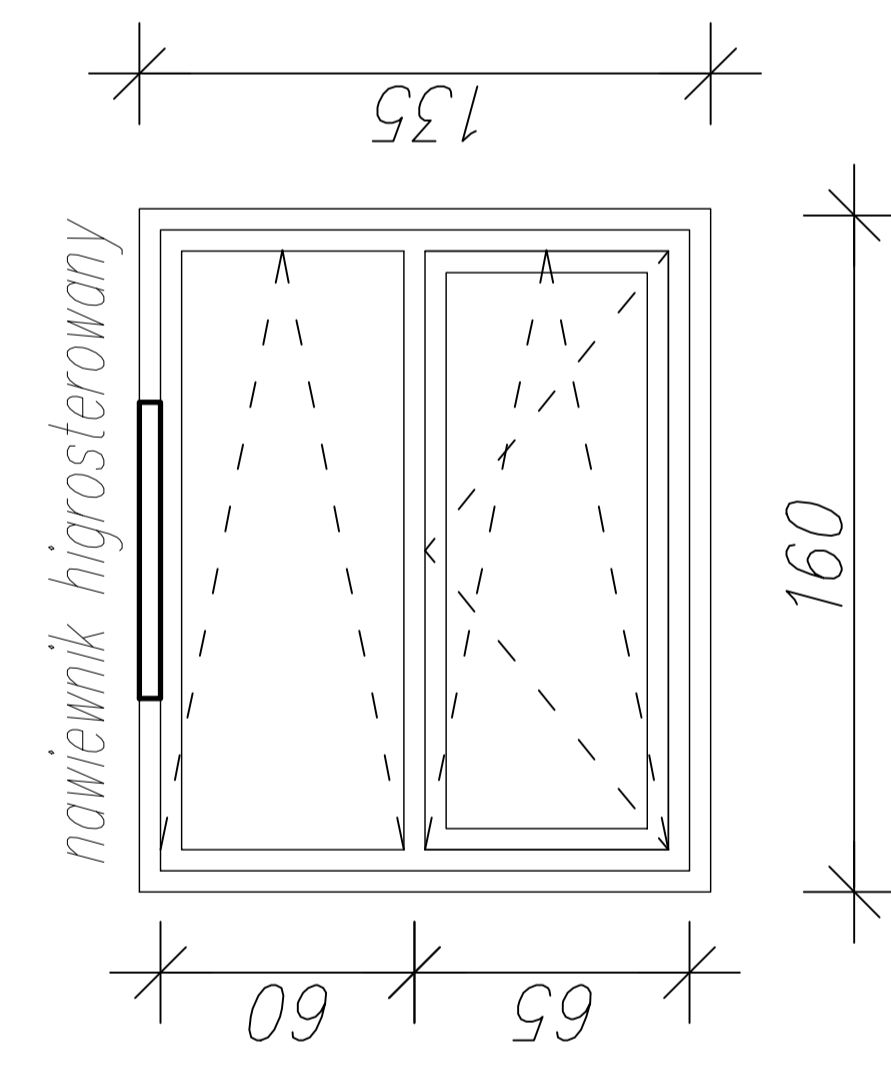
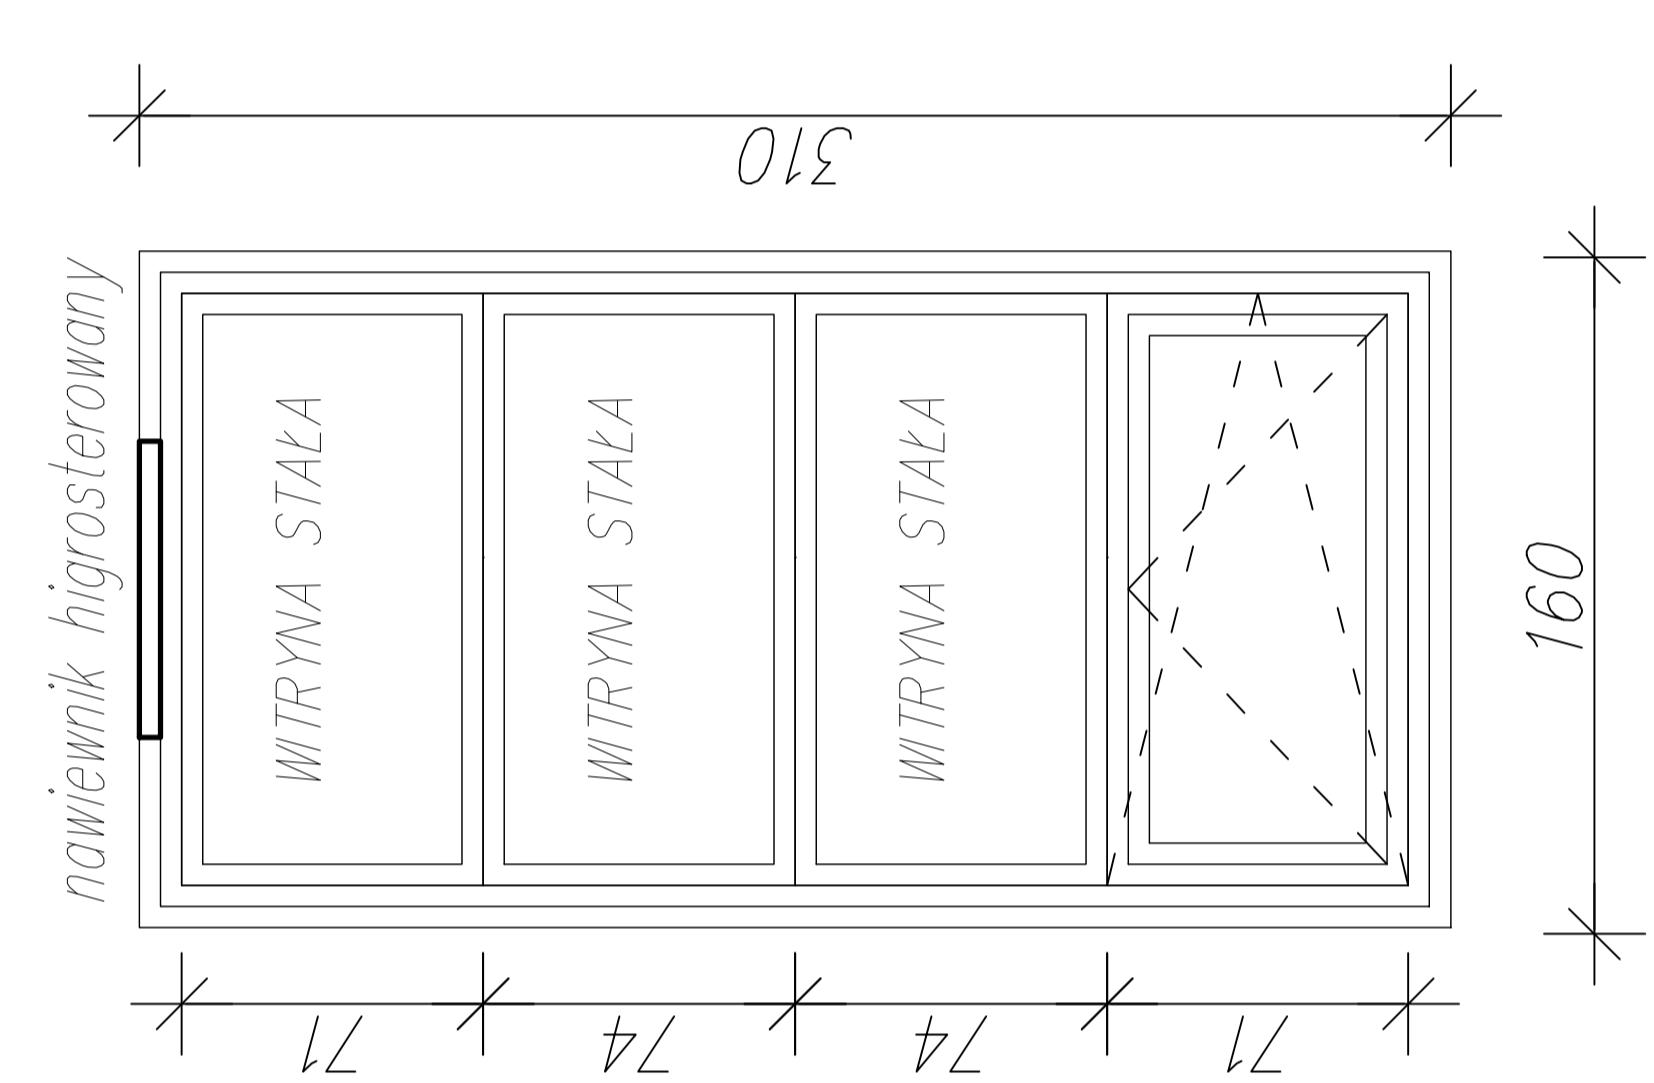
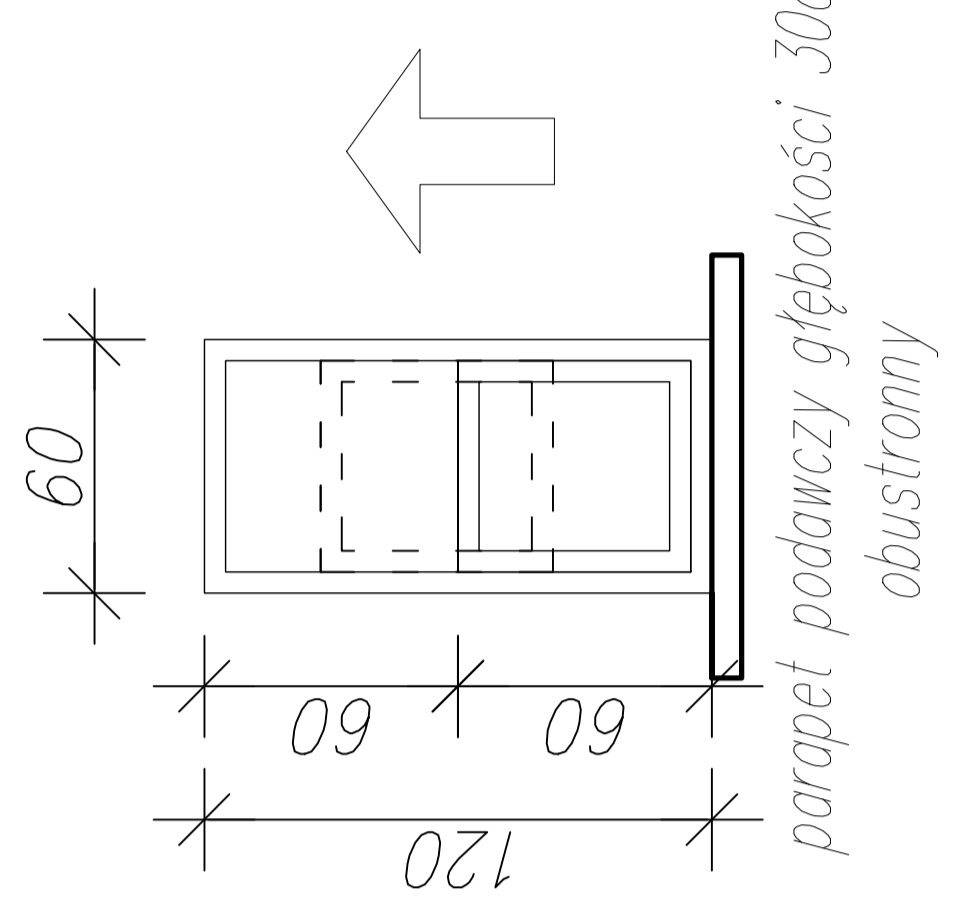
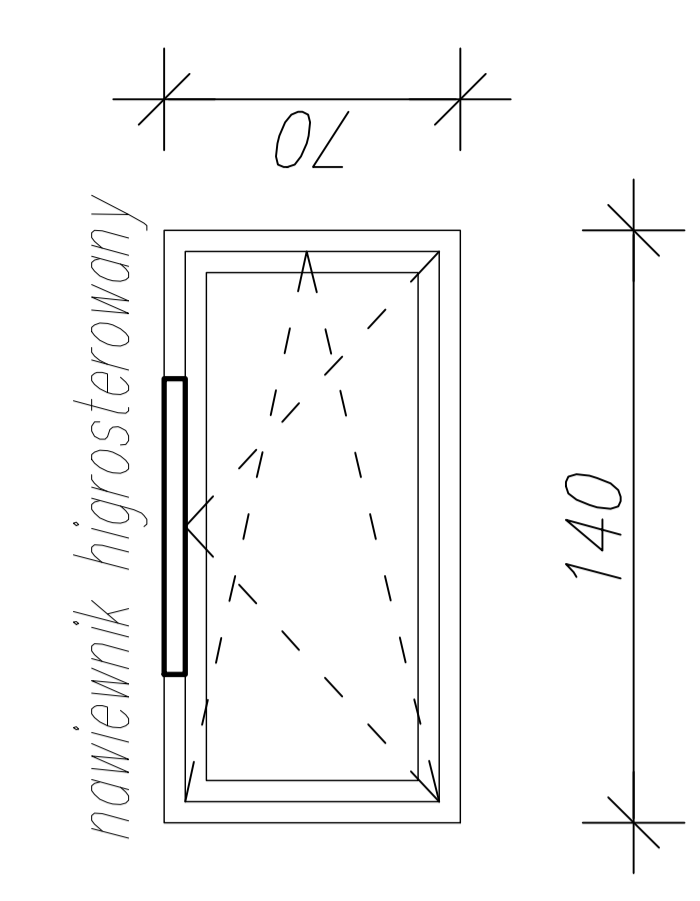


Zestawienie stolarki okiennej.

OZNACZENIE	01		02		03		04		05	
	LEWE	PRAWO	LEWE	PRAWO	LEWE	PRAWO	LEWE	PRAWO	LEWE	PRAWO
SCHEMAT										
KIERUNEK										
ILOŚĆ	19	19	2	2	-	6	-	-	5	4
RAZEM SZT.	38		4		6		3		9	
ROZMIAR (B/H) w świetle muru	160/205cm		160/135cm		160/310cm		60/120cm		140/70cm	
WYSOKOŚĆ PARAPETU							85cm			
UWAGI	<p>zgodnie ze stanem istniejącym</p> <p>OKNO W POMIESZCZENIACH MIESZKALNYCH ADMINISTRACYJNYCH, STOLÓWKI, uchylno – rozwieralne, wzmocnione, pvc kolor ramiaka wew.biały, zewn.szary RAL 9007; wyposażone w nawiewniki higrasterowalne, szklenie szyb zespoloną przesierną współczynnik przenikania ciepła min. U=1,6 profil ramiaka 5ciokomorowy</p>		<p>zgodnie ze stanem istniejącym</p> <p>OKNO W POMIESZCZENIACH SANITARNYCH uchylno – rozwieralne, wzmocnione, pvc kolor ramiaka wew.biały, zewn.szary RAL 9007; wyposażone w nawiewniki higrasterowalne, szklenie szyb zespoloną przesierną współczynnik przenikania ciepła min. U=1,6 profil ramiaka 5ciokomorowy</p>		<p>zgodnie ze stanem istniejącym</p> <p>OKNO W POMIESZCZENIACH SAL TERAPEUTYCZNYCH uchylne w dolnej części, wirtynny stałe w górnej części, wzmocnione, pvc kolor ramiaka wew.biały, zewn.szary RAL 9007; wyposażone w nawiewniki higrasterowalne, szklenie szyb zespoloną przesierną współczynnik przenikania ciepła min. U=1,6 profil ramiaka 5ciokomorowy</p>		<p>zgodnie ze stanem istniejącym</p> <p>OKNO W POMIESZCZENIACH WĘŻLA ŻYWIENIA podnoszone, z blokadą pozycji otwartej kolor ramiaka wew.biały, zewn.biały; szklenie szyb pojedynczą przesierną profil ramiaka 3komorowy</p>		<p>zgodnie ze stanem istniejącym</p> <p>OKNO W POMIESZCZENIACH PIWNIC I PRZYZIEMIA uchylno – rozwieralne, wzmocnione, pvc kolor ramiaka wew.biały, zewn.szary RAL 9007; wyposażone w nawiewniki higrasterowalne, szklenie szyb zespoloną przesierną współczynnik przenikania ciepła min. U=1,6 profil ramiaka 5ciokomorowy</p>	
	Instalować zgodnie z rysunkiem rzutu kondygnacji.		Instalować zgodnie z rysunkiem rzutu kondygnacji.		Instalować zgodnie z rysunkiem rzutu kondygnacji.		Instalować zgodnie z rysunkiem rzutu kondygnacji.		Instalować zgodnie z rysunkiem rzutu kondygnacji.	

UWAGA! Wszystkie wymiary przed zamówieniem należy sprawdzić w naturze na budowie.

<b>Przedsiębiorstwo Ekologiczne "MARKO"</b> Marek Masłowski			
branża	imię i nazwisko	urawienia	Skala
architektura	mgr inż. arch. Kamila Onszewska	14/04/DDOIA	02/2013
projektant	mgr inż. arch. Alina Zelek	80/DOSKK/2011	02/2013
architektura	mgr inż. arch. Alina Zelek	80/DOSKK/2011	02/2013
temat	DOM OPIEKI SPOLECZNEJ		
inwestor	GMINA WALBRZYCH PL. MAGISTRACKI 1		
obiekt	58-300 WALBRZYCH		
adres	WALBRZYCH UL. OSIEDLE GÓRNICZE 19A		
tytuł rysunku	58-300 DZ. NR 98 OBRĘB RUSINOWA 36 ARK. 6		
	ZESTAWIENIE STOLARKI OKIENNEJ		
	PW		
	Nr rys. 9/A		