


Watbrzych 2014 r.

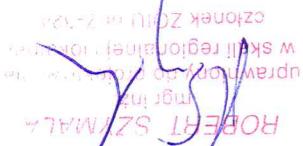

Zatwierdzili

Marcin
József Włoszczyński

Sporzadzili

I. GŁÓTKOWSKI, M. WŁOSZCZYŃSKI
Dyrektor Biura Urbanistyki i Planowania Przeszczepnego
Urząd Miejski w Wałbrzychu

68-300 Wałbrzych
ul. Kooperatywna 2

Urząd Miejski w Wałbrzychu

Józefa w Wałbrzychu.

mięscowego planu zagospodarowania przestrzennego obszaru ulicy Świetego
Analiza zasadniczej przystąpienia do sporządzania projektu

Urząd Miejski w Wałbrzychu
Biuro Urbanistyki i Planowania Przeszczepnego
ul. Kooperatywna 2

- 1) Podstawowe dane o terenie
- 2) Stan prawny i stopień zgodności ze Studium
- 1) Ustalenia Studium i informacja o stopniu zgodności
- 2) Ustalenia wynikające z przepisów szcególnych.
- 3) Zagospodarowanie obszaru obiektu przystąpienia do sporządzania projektu planu
- 4) Struktura wiedzy
- 5) Materiały geodezyjne
- 6) Niezbędny zakres prac planistycznych
- 7) Wnioski kochcowe
- 8) Załączniki

Analiza zasadności przystąpienia do sporządzania projektu zmiany planu zostało opracowana zgodnie z wymogami ustawy z dnia 27 marca 2003 r. o planowaniu i zagospodarowaniu przestrzennym – art. 14 ust. 5.

Obszar obiektu projektu Uchwały jest terenem wielofunkcyjnym w czesci o charakterze pokopalnianym. Na podniedziu obszaru obiektu uchwała o przyzakładowanie zlokalizowane są tereny poprzemysłowe, w czesci niezagospodarowane. Poniższo-wschodni fragment

3. Zagospodarowanie obszaru objętego przystąpieniem do sporządzenia projektu

Proponowane przeszaczenie terenu obiektu projektu uchwały w sprawie przytapienia do sporządzona mierosławego planu zagospodarowania przestrzennego obszaru ulicy Świetego Józefa w Wałbrzychu będzie zgodne z ustaleniami Studium uwarunkowań i kierunków zagospodarowania przestrzennego miasta Wałbrzycha.

W sasiadzkie terenu proporcjonalnego do obiektu uchwalą o przystąpieniu do sporządzania planu mięsownego zlokalizowanego jest zabytkowy park miejski i zespół zabytkowej zabudowy przemysłowej Zakkadu Koksownicze go „Victoria” oraz obszar Naturalny 2000: Sudety Wałbrzysko-Kamiennoogórska (dyrekcja województwa „Polska”) (rys. 1).

2) Ustalenia wynikające z przepisów szczególnych

Dodatakowo zmiana Studium (...) z roku 2008 wprowadza na obszarach 3.5 i 3.6 móżliwosc lokalizacji pozostatych wielkopowierzchniowych obiektow handlowych (WHO) o powierzchni sprzedazy ponizej 2000m².

Lern propozycjony do obiegu przystąpienia do sporządzania planu mierzenia obiegu rejon obszaru oznaczonych w/w Studium (..):

Symbol J 3.7., dla ktorego uwarunkowana rozwoju stanowi zabudowa mieszkaniowa. Zabudowa usługiowa i usługiwo-produkcyjna. Kierunki zagospodarowania przestrzennego wskazują, iż zabudowa mieszkaniowa i usługiowa kwalifikowane są do działan rehabilitacyjnych; symbolami J 3.6 i J 3.5., dla których uwarunkowana rozwoju stanowi tereny czesliowe zdegrodowane a w części nieuztykowane, a kierunki zagospodarowania przestrzennego wskazują na prowadzenie wymaganych działań реструкuryzacyjnych i rehabilitacyjnych z możliwą wprowadzenią funkcji usługowej - produkcyjnej.

Zgodnie z obowiązującym Studium warunków i kierunków zagospodarowania przestrzennego masta Watbrzycha zatwierdzonym Uchwałą Nr XI/154/99 Rady Miejskiej Watbrzycha z dnia 30 czerwca 1999 roku i zmienionym Uchwałami Nr XI/142/03 Rady Miejskiej Watbrzycha z dnia 28 marca 2008 roku, Nr XXI/180/11 Rady Miejskiej Watbrzycha z dnia 28 lutego 2011 roku teren obiektu ninieszszego oznaczony jest w jednostce urbanistycznej „J” – Sobięcin. Jednostka ta to obszar wieleofunkcyjny, który funkcje postawowa stanowiła zabydowa przemysłowa oraz zakładowa mieszkańców upowszechnia przeszłość tereny zdegradowane. Określając kierunek zagospodarowania przestrzennego masta tereny zdegradowane, określając kierunek zagospodarowania przestrzennego masta „Studium...” wskazuje na działalność restrukuryzacjną, rehabilitacyjną oraz rekultywacyjną.

Studium uwarunkowanego miasztwa przestrzennego w kraju i zagospodarowania przestrzennego miasztwa

2. Stan prawny i stopień zgodności ze Studium.

Granice terenu objetego projektu przedsięwzięcia wyznaczają ulica 1-go Maja, od stromy potrójno-wschodniej bocznicza kolejowa (zgodnie z załącznikiem graficznym nr 3). Powierzchnia terenu objetego przedsięwzięcia jest równa 19 ha. W chwili obecnej na przedmiotowym terenie nie ma obowiązujących przepisów prawnego dotyczącego zagospodarowania terenu. W związku z tym, że teren ten nie posiada żadnych przepisów o zagospodarowaniu, planu zagospodarowania terenu obietego powinno być zatwierdzony w terminie do 29 marca 2012 r. pod poz. W/Watbrzyczu zaś w dniu 20 lipca 2012 r. Działalność skierowana na teren obietego powinna być prowadzona w terminie do 12 kwietnia 2012 r. W dniu 29 marca 2012 r. obowiązki zarządzającego terenem obietego powinny być przekazane do jednostki samorządu terytorialnego gminy Józefów.

1. Podstawowe dane o terenie.

- 59-300 Katowice
ul. Górecka 10
e-mail: robert.schmalak@katowice.pl
- I PLANOWAĆ, PROSTRZENIWAĆ
ROBERT SCHMALAK**
- 3) mapa topograficzna z naniesionym przebiegiem granic przystąpienia
2) mapa ewidencyjna z naniesionym przebiegiem granic przystąpienia
1) fragment rysunku „Studium...” - Problematyka realizacyjna - z naniesionym przebiegiem granic przystąpienia

8. Załączniki.

zagospodarowania przestrzennego obszaru ulicy Świetego Józefa w Wałbrzychu uniejsowane za zasadne.
W związku z powięzaniem przystąpienie do sporządzania mieroscowego planu

przedmiotowego terenu przed nieważcivym zagospodarowaniem.
zabytków historycznych układu urbanistycznego dziedzictwa Śląska Wielkiego oraz rejestru terenów historycznych konieczności określania zasad zabudowy i zagospodarowania mieroscowego jest również konieczność określania zasad zabudowy i zagospodarowania Przesłanką do podjęcia Uchwały o przystąpieniu do sporządzania planu lub przyjmniej tagodzaczce niekorzystnej zagospodarowania.

zakładającą powódź konieczność uregulowania zakadac pełniącą funkcji izolacyjnej zagospodarowania powodziowej konieczności uregulowania zakadac pełniącą funkcję izolacyjnej mieroszkanowej jak i przemysłowej. Konflikt przestrzenny i funkcjonalny tych sposobów jest kwalifikowany. Tym bardziej, że w granicach tego obszaru znajdują się tereny zarządzane dziafania rehabilitacyjne i revitalizacyjne terenów pokopalnianych, do których na skazane oparcowaniami mieroscowego planu zagospodarowania przestrzennego z uległy teren wymagają opracowania analizy jednostkowej świdnickiej, ze analizowanych Kierując się zapisami „Studium...” należy jednostkowej świdnickiej, ze analizowanych

7. Wyniski końcowe.

uchwałenia planu.
weryfikacji posiadanej ekofizjografii dla tego terenu) oraz prognozy skutków finansowych oddziaływania ustaleń planu na środowisko przyrodnicze z elementami ekofizjografii (w celu W ramach działań planu projektu planu niezbędne będą wykonańie prognozy analizy własnościowej oraz opracowania zakresu powiązań komunikacyjnych.
Zakres prac planistycznych powinien obejmować inwestycje terenowe, opracowanie

6. Niezbędny zakres prac planistycznych.

Geodezji i Kartografii tut. Urzędu, wysokościowej w skali 1:1000, zgodnie pod względem zasobami Biura Świetego Józefa w Wałbrzychu realizowane będzie na sklonie mapie stycznej do Opracowania mieroscowego planu zagospodarowania przestrzennego obszaru ulicy


5. Materiały geodezyjne.

pod inwestycje celu publicznego.
wlasności terenu ze szczególnym uwzględnieniem terenów wymagających zabezpieczenia etapie sporządzania projektu planu wykazana zostanie szczególowa analiza struktury Koksowniczych „Victroria”. S.A., które nie są obiektem projektu o przystąpieniu. Na analizowanego obszaru znajdują się grynty należące do Wałbrzyskich Zakadów Duzą część przedmiotowego terenów stanowią grynty gminne. Bezpośrednio przy granicy ucichawy zlokalizowana jest Szkoła Podstawowa i Gimnazjum oraz Kosiół paraf. p.w. św. Józefa. Obu biegnąca NMP wpisany do rejestru zabytków decyzja z dnia 4 maja 1990 roku pod numerem A/1956/1303/Wi.

4. Struktura własności.

przedmiotowego terenów pełni funkcję mieroskaniową. W granicach wyznaczonych projektu ucichawy zlokalizowana jest Szkoła Podstawowa i Gimnazjum oraz Kosiół paraf. p.w. św. Józefa. Obu biegnąca NMP wpisany do rejestru zabytków decyzja z dnia 4 maja 1990 roku pod numerem A/1956/1303/Wi.

Załaczek graficzny nr 1
zagospodarowania przestrzennego obszaru ulicy Świętego Józefa w Wałbrzychu
fragment rysunku Studium uwarunkowań i kierunków zagospodarowania
przeztennenego miasta Wałbrzycha - problematyka realizacji - obszary i zasady

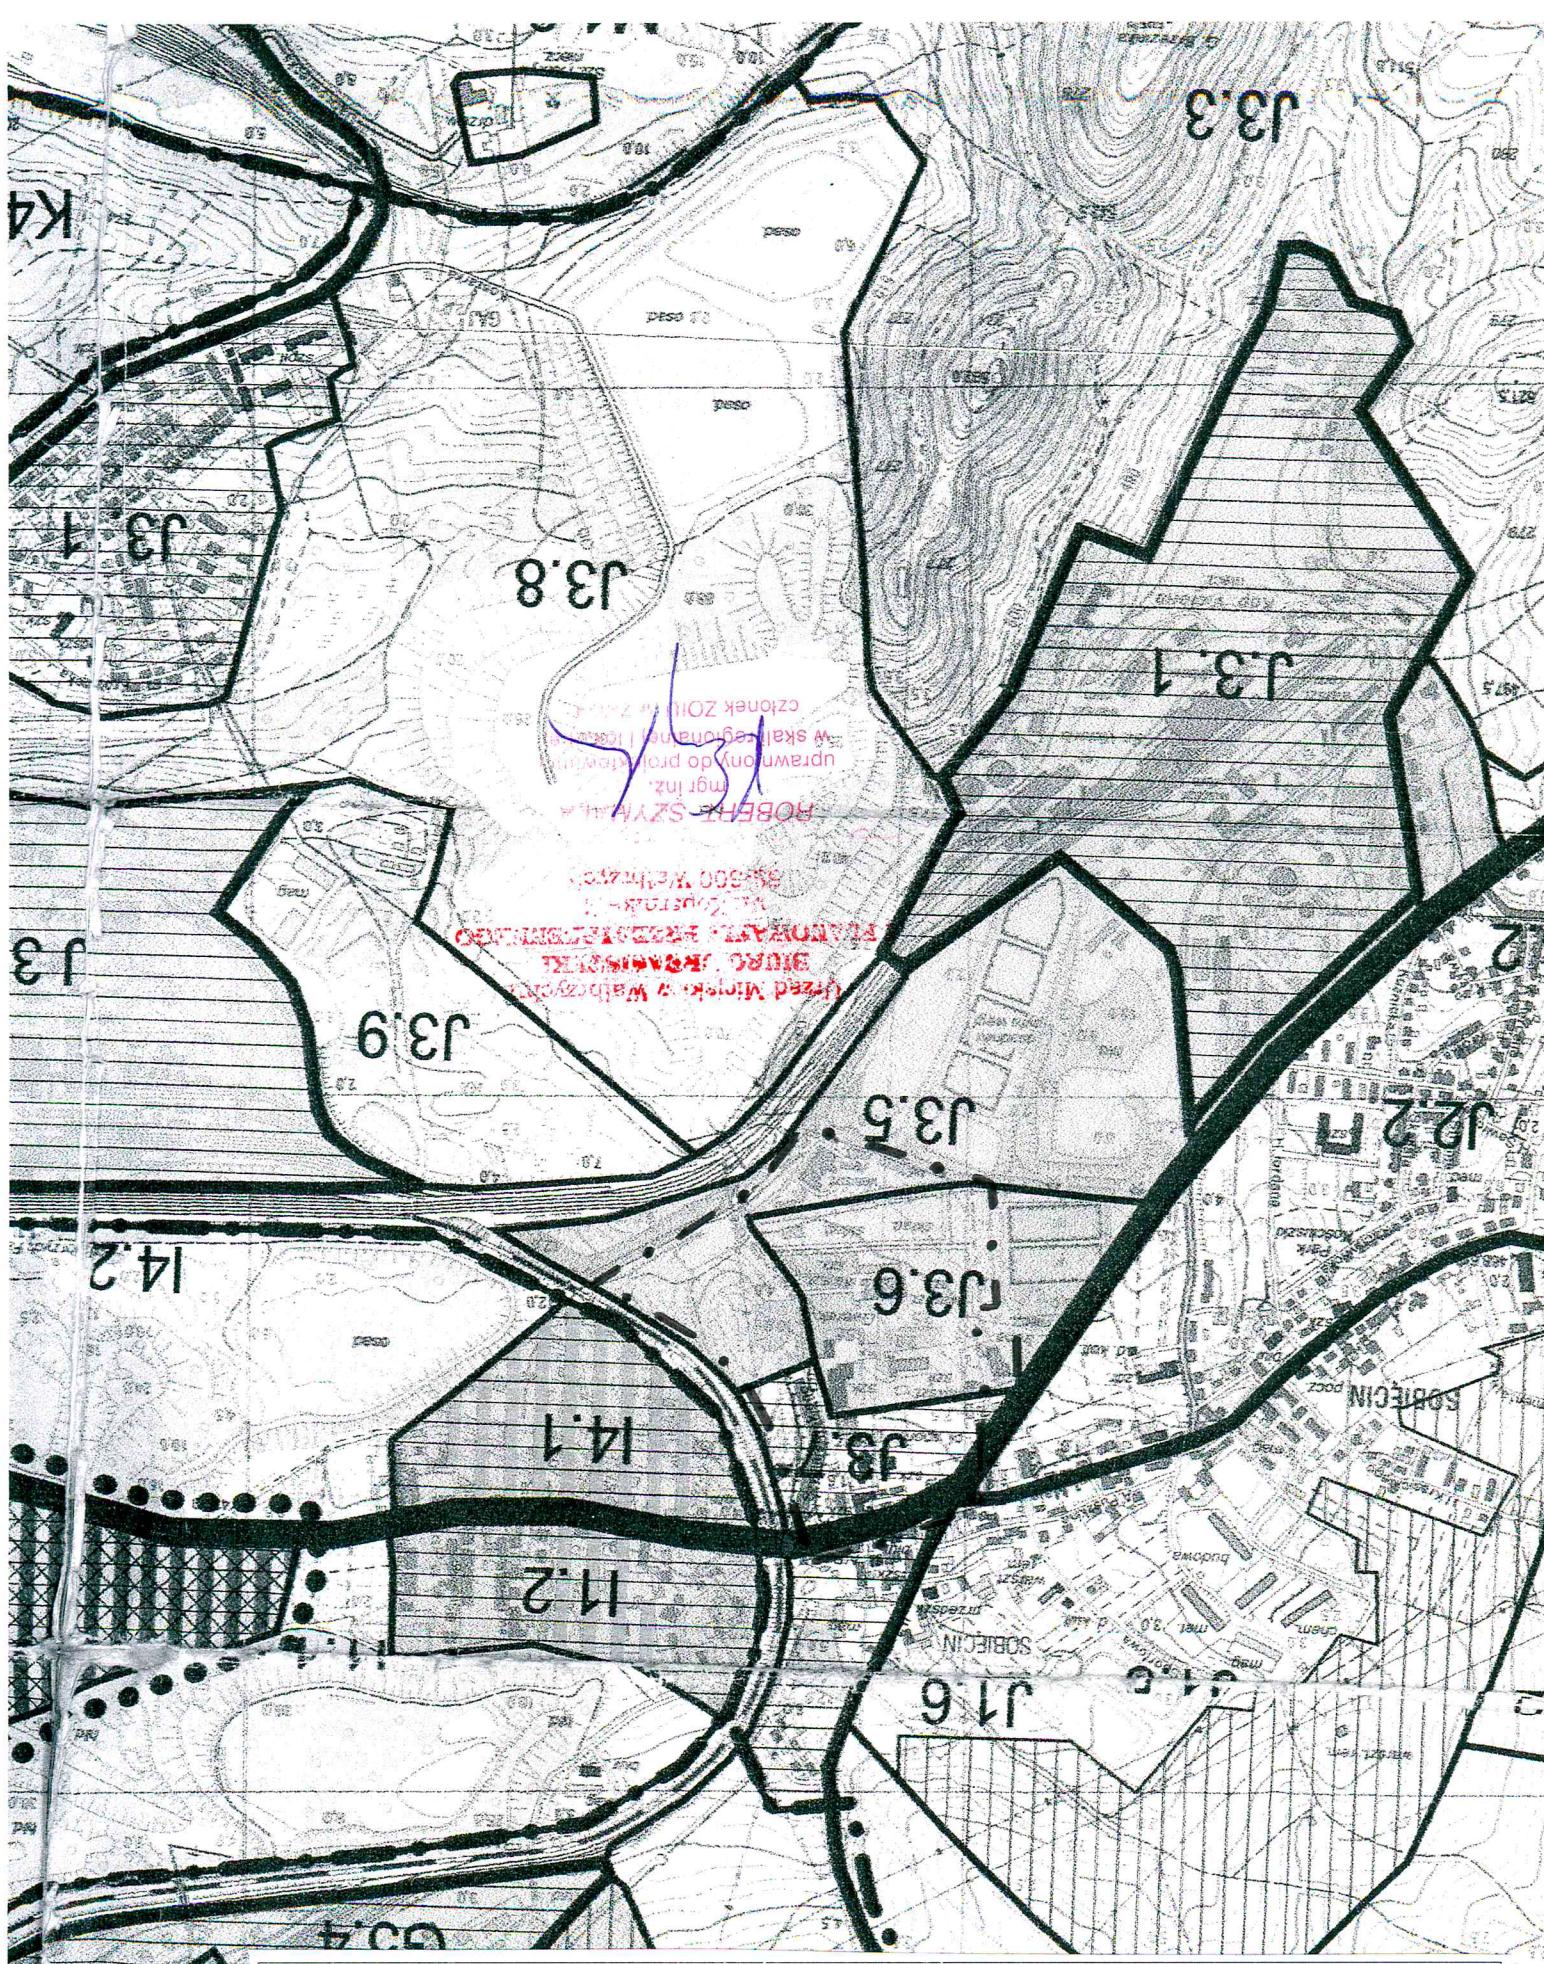



Załacznik graficzny nr 3
Analiza zasadnicza planu zagospodarowania obszaru ulicy Świetego Józefa w Wałbrzychu
zagospodarowania przystąpienia do sporządzania mieroscowego planu
- mapa topograficzna z naniesionym przebiegiem granic opracowania
- mieroscowego planu zagospodarowania przestrzennego (skala 1:10000)

zagospodarowania przestrzennego obszaru ulicy Świetego Józefa w Wałbrzychu
Analiza zasadnicza przystąpienia do sporządzania mieroscowego planu
Załacznik graficzny nr 3

55-300 Walbrzych
ul. Tadeusza Kościuszki 14

I M A N O W A Y A R E C O N S U L T A N T S

Lubred Miejski w Walbrzychu

pozyskana informacji o przeszczelni.

Mapa jest graficzny raportem z bazy danych WebEWID. Wydruk nie jest wierna kopią mapy zasadniczej i nie może być wykorzystywana do projektowania lub realizacji innych działań.

* - wydruk odpowiadająca skali pod warunkiem istotnego poprawnego konfiguracji drukarki



Załącznik graficzny nr 2
- mapa ewidencyjna z nawiązaniem przedelegowanego granic opracowania miejscowości

planu zagospodarowania przestrzennego (skala 1:500)

Analiza zasadności przytulipienia do sporządzenia miejscowego planu zagospodarowania obszaru terytorialnego Józefa w Walbrzychu