



- ELEMENTY STRUKTURY FUNKCJONALNO-PRZESTRZENNEJ**
- USTALONE I ORIENTACYJNE LINIE ROZGRANICZAJĄCE
 - 5 MN OZNACZENIA TERENÓW
 - MW,U FUNKCJE UZUPEŁNIAJĄCE SIĘ
 - MW,U FUNKCJE ALTERNATYWNE
 - U TERENY ZABUDOWY USŁUGOWEJ
 - MW TERENY ZABUDOWY MIESZKANIOWEJ WIELORODZINNEJ
 - MN TERENY ZABUDOWY MIESZKANIOWEJ JEDNORODZINNEJ
 - KS TERENY ZWIĄZANE Z OBSŁUGĄ KOMUNIKACJI SAMOCHODOWEJ
 - Z TERENY ZIELNI URZĄDZONEJ
 - ZD OGRODY DZIAŁKOWE
 - ZL LASY
 - G TERENY INFRASTRUKTURY TECHNICZNEJ - STACJA REDUKCYJNO-POMIAROWA GAZU
- OZNACZENIA DOT. UKŁADU KOMUNIKACYJNEGO**
- KD TERENY DRÓG PUBLICZNYCH
 - KDW TERENY DRÓG WEWNĘTRZNYCH
 - G ULICE GŁÓWNE
 - Z ULICE ZBIORCZE
 - L ULICE LOKALNE
 - D ULICE DOJAZDOWE
 - PROJEKTOWANE SCIEŻKI ROWEROWE
- OCHRONA DZIEDZICTWA KULTUROWEGO**
- GRANICE STREFY "B" OCHRONY KONSERWATORSKIEJ
 - OBIEKTY WPISANE DO WOJEWÓDZKIEJ EWDENCJI ZABYTKÓW
- KSZTAŁTOWANIE ŁADU PRZESTRZENNEGO**
- ISTNIEJĄCE BUDYNKI - DO ZACHOWANIA I/LUB ADAPTACJI
 - NIEPRZEKRACZALNE LINIE ZABUDOWY
 - PUNKTY FORMALNIE WAŻNE
 - ORIENTACYJNE PODZIAŁY NIERUCHOMOŚCI
 - USTALONE LOKALIZACJE IUB KIERUNKI WIĄZDÓW
 - ISTNIEJĄCY LAS
 - ISTNIEJĄCA I PROJEKTOWANA ZIELEN WYSOKA
- GŁÓWNE ELEMENTY SIECI I OBIEKTY INFRASTRUKTURY TECHNICZNEJ**
- LINE ELEKTROENERGETYCZNE 110 KV WRAZ Z KORYTAIŃZAMI NIEBUDOWANYMI
 - ISTN. STACJE TRANSFORMATOROWE NAPIĘCIOWE I KABLOWE LINIE 20 KV
 - ISTN. GAZOCIĄGI ŚREDNIEGO PODWYŻSZONEGO CIŚNIENIA WRAZ ZE STREFAMI KONTROLOWANYMI
 - ISTN. GAZOCIĄGI ŚREDNIEGO CIŚNIENIA
- ELEMENTY INFORMACYJNE NIE BĘDĄCE USTLENAMI PLANU**
- GRANICA KSIĄŻĄSKIEGO PARKU KRAJOBRAZOWEGO I JEGO OTULINY
 - JEZDNI ISTNIEJĄCYCH ULIC OSIE I JEZDNI PROJEKTOWANYCH ULIC
 - GRANICE I NUMERY DZIAŁEK
 - WODY OTWARTE
 - ISTNIEJĄCA ZABUDOWA W SASIEDZTWIE
 - TERENY ZAMKNIĘTE - nie objęte ustaleniami planu
 - ISTNIEJĄCA LINIA KOLEJOWA

ZAŁĄCZNIK GRAFICZNY
do UCHWAŁY NR
RADY MIEJSKIEJ WAŁBRZYCHA
z dnia

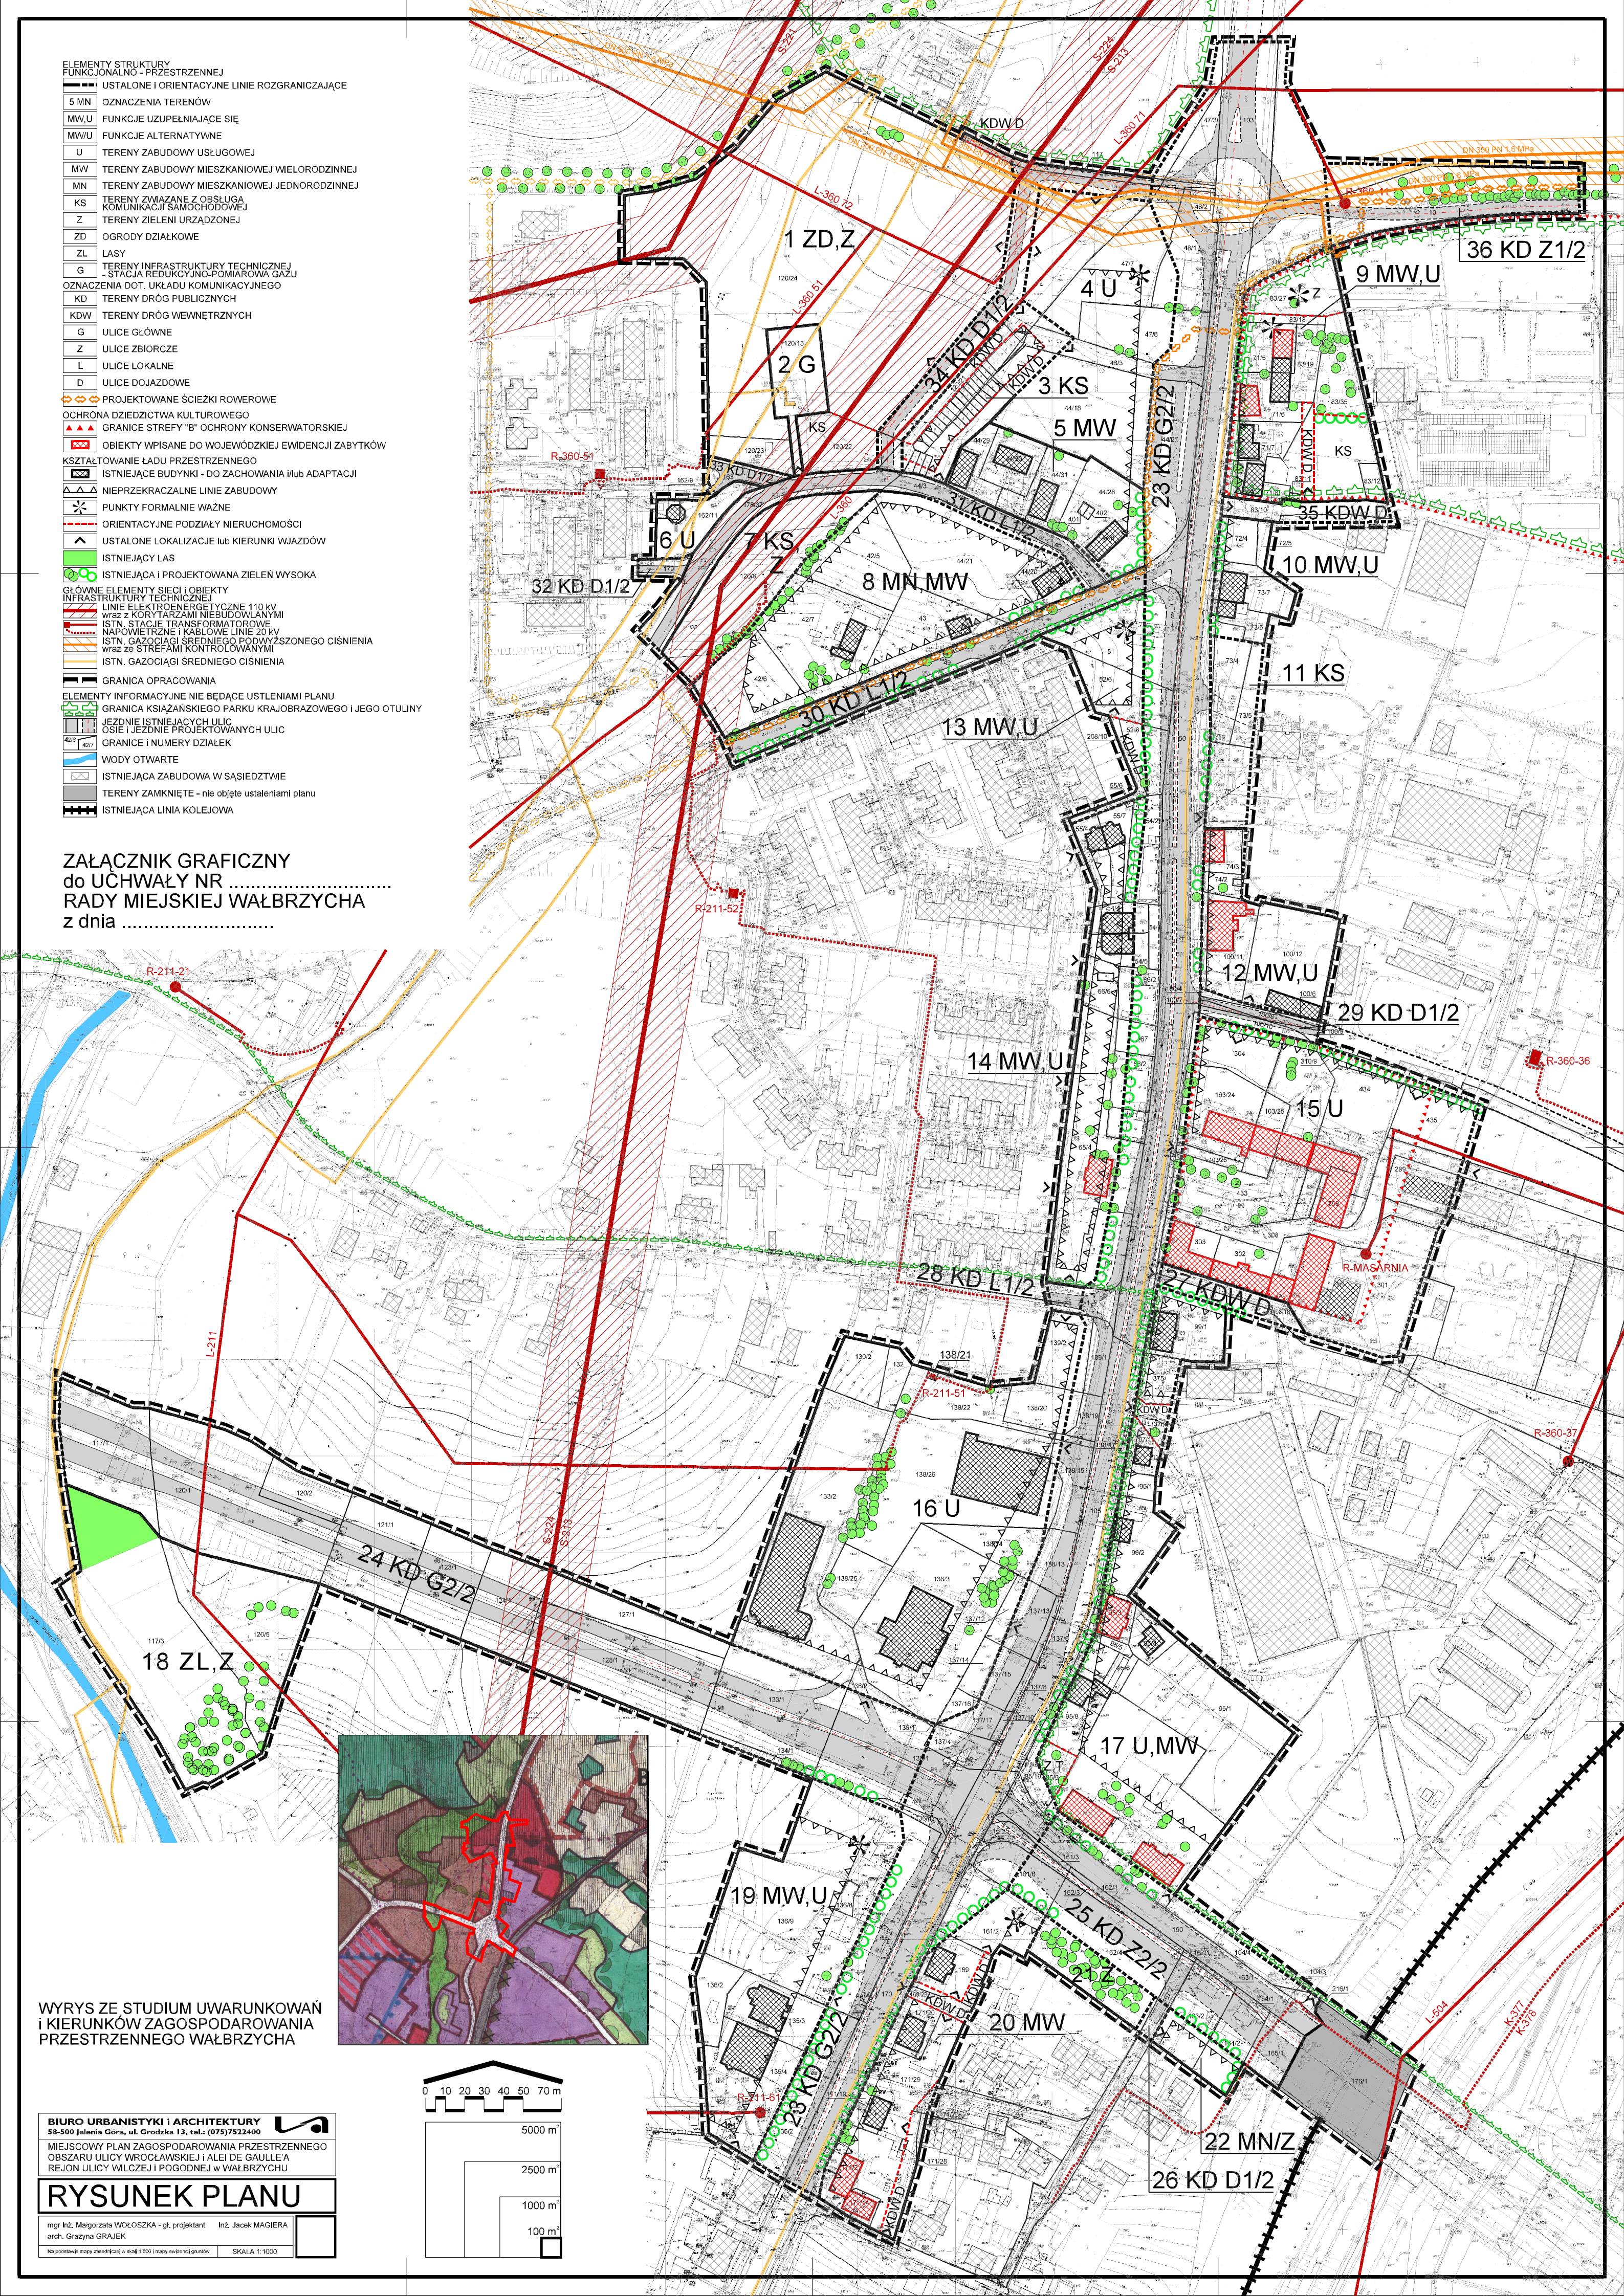

WYRYS ZE STUDIUM UWARUNKOWAN I KIERUNKÓW ZAGOSPODAROWANIA PRZESTRZENNEGO WAŁBRZYCHA

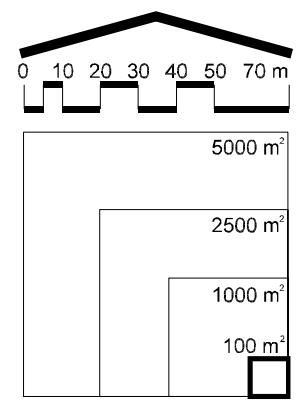

BIURO URBANISTYKI I ARCHITEKTURY
58-500 Jelenia Góra, ul. Grodzka 13, tel.: (075)7522400

MIEJSKOWY PLAN ZAGOSPODAROWANIA PRZESTRZENNEGO OBSZARU ULICY WROCŁAWSKIEJ I ALEI DE GAULLE'A REJONU ULICY WILCZEJ I POGODNEJ W WAŁBRZYCHU

RYСУNEK PLANU

mgr inż. Małgorzata WOŁOSZKA - gł. projektant inż. Jacek MAGIERA
arch. Grażyna GRAJEK

Na podstawie mapy zasadniczej w skali 1:500 i mapy ewidencyjnej. SKALA 1:1000