




WYRYS ZE SUIKZP WAŁBRZYCHA
STRUKTURA
FUNKCYJNALNO - PRZESTRZENNA

WYRYS ZE SUIKZP WAŁBRZYCHA
PROBLEMATYKA REALIZACYJNA -
OBSZARY I ZASADY LOKALIZACJI WOH
UCHWALONEGO UCHWAŁĄ NR XII/154/99 RADY MIEJSKIEJ WAŁBRZYCHA
z dnia 30 czerwca 1999 r. z późniejszymi zmianami

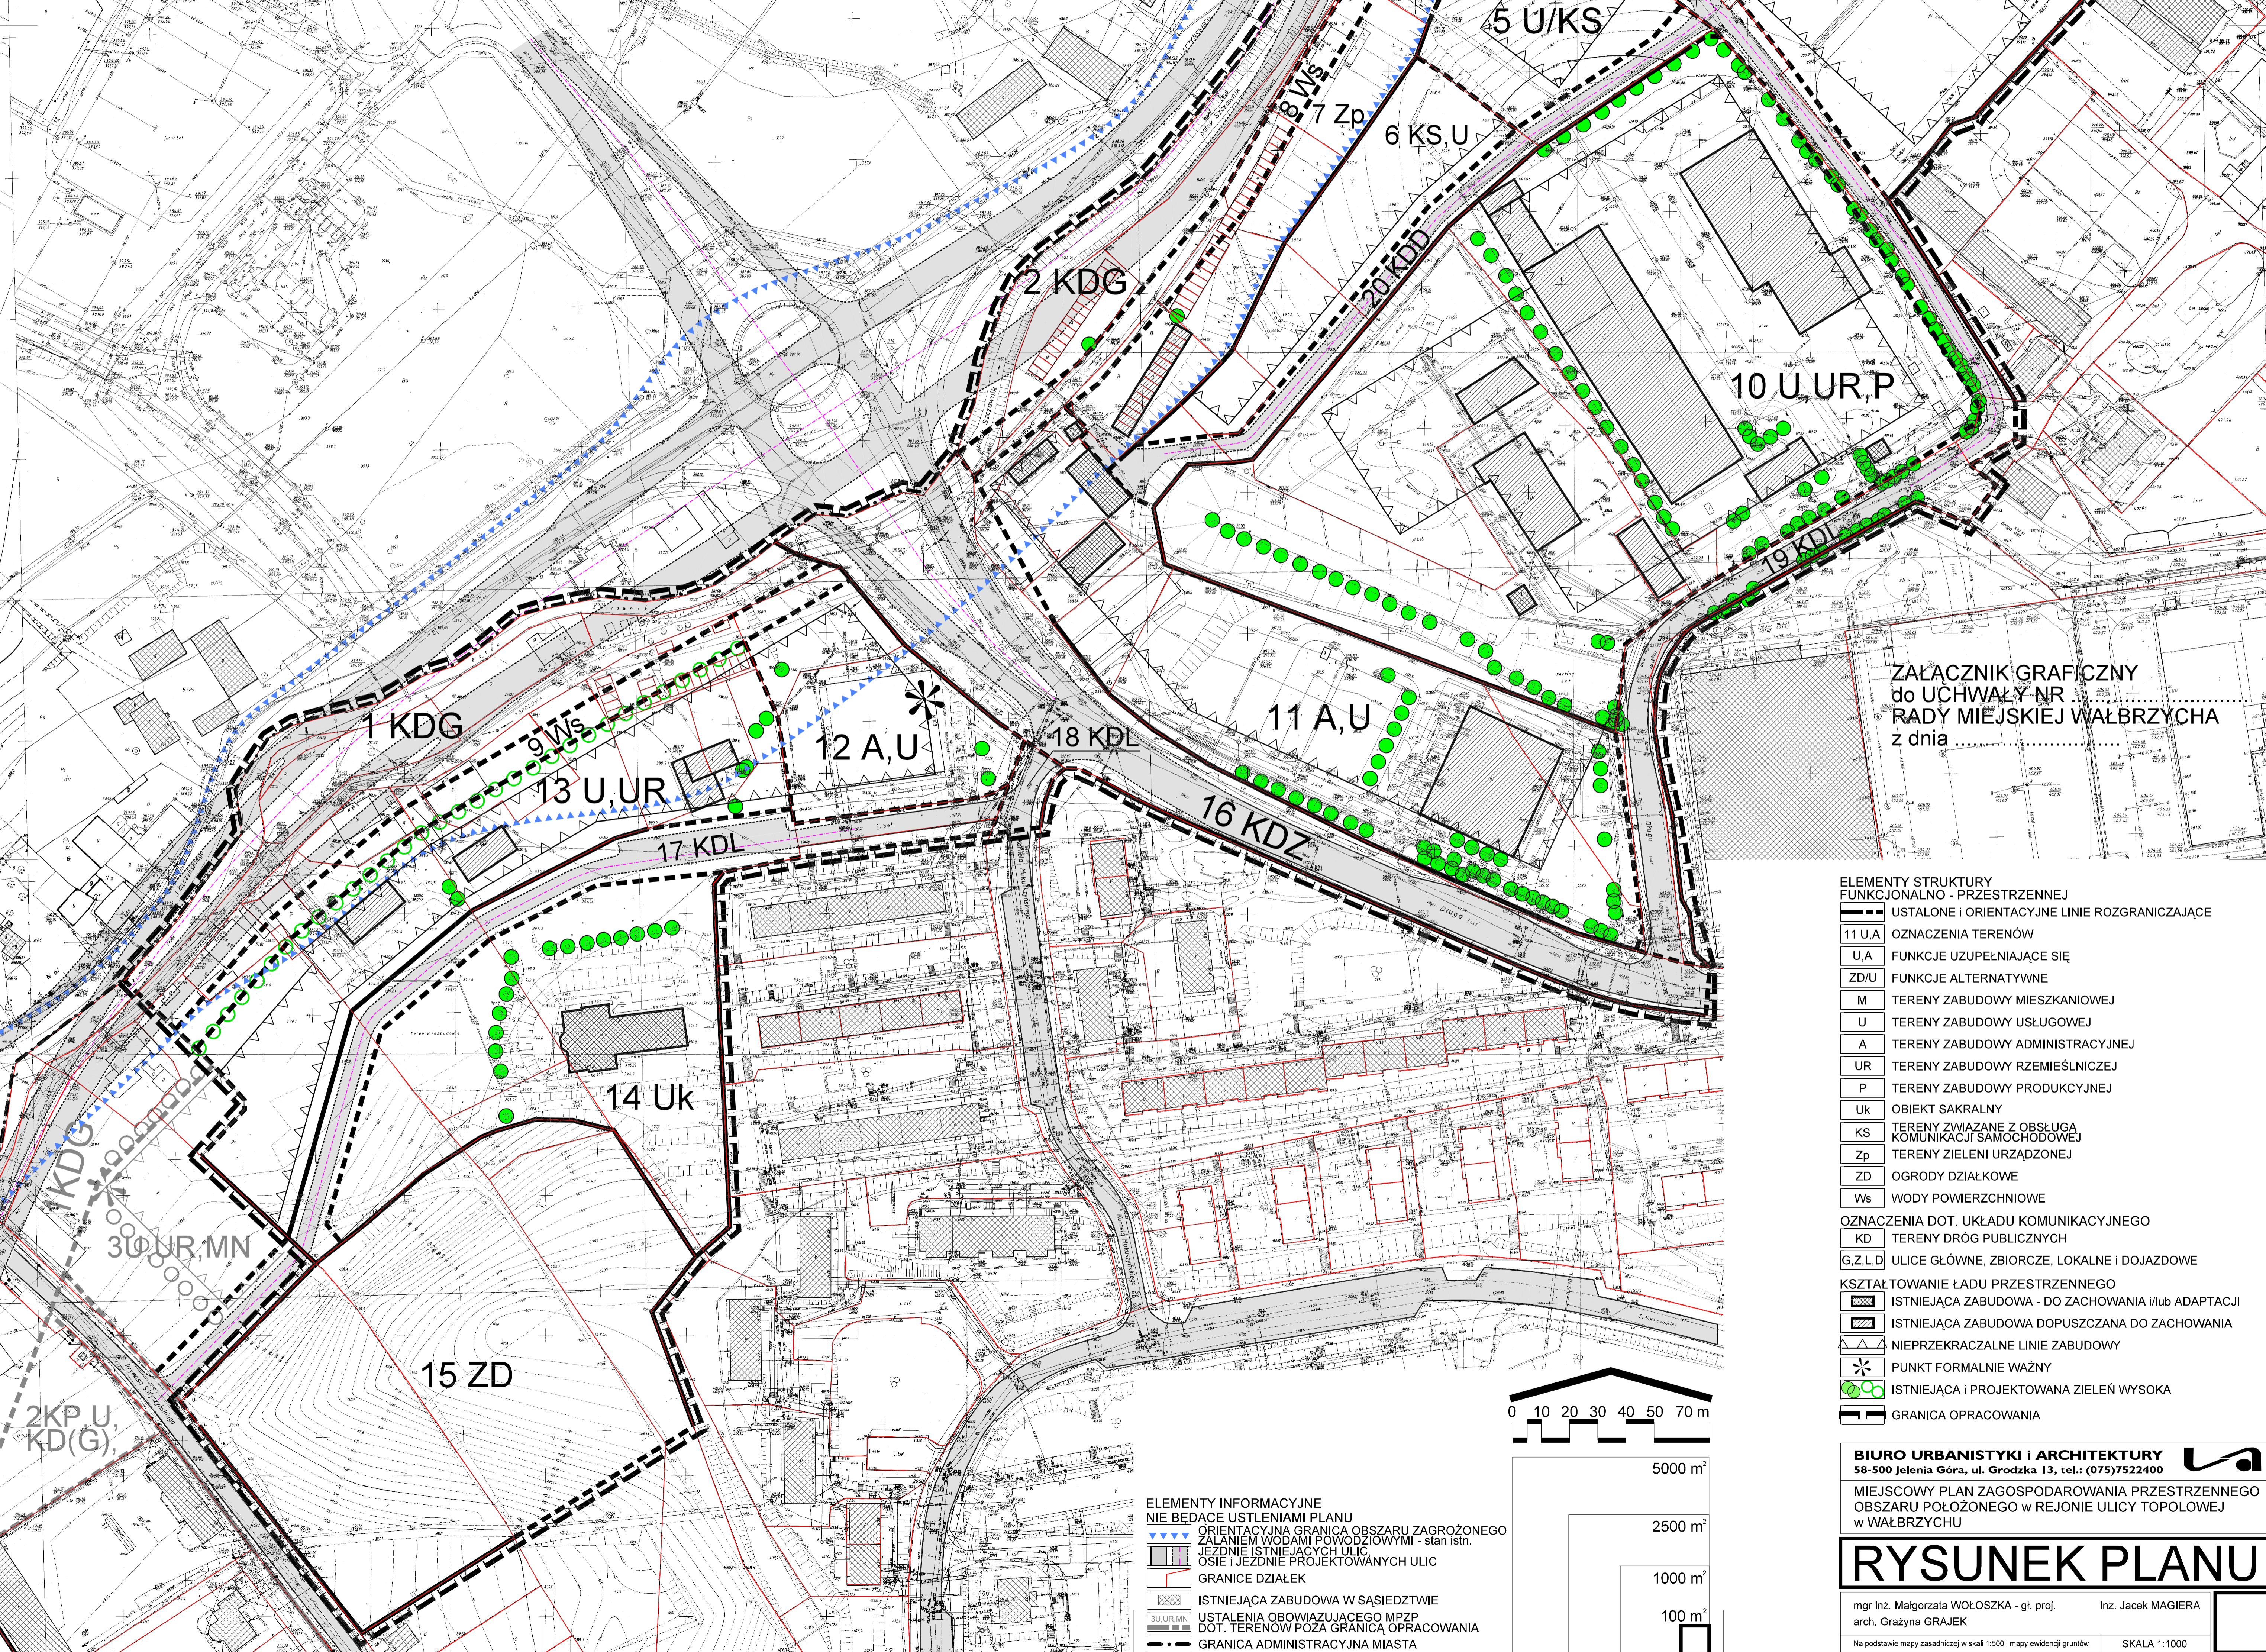

ZAŁĄCZNIK GRAFICZNY
do UCHWAŁY NR
RADY MIEJSKIEJ WAŁBRZYCHA
z dnia

- ELEMENTY STRUKTURY
FUNKCYJNALNO - PRZESTRZENNEJ**
- USTALONE I ORIENTACYJNE LINIE ROZGRANICZAJĄCE
 - 11 U, A OZNACZENIA TERENÓW
 - U, A FUNKCJE UZUPEŁNIAJĄCE SIĘ
 - ZD/ U FUNKCJE ALTERNATYWNE
 - M TERENY ZABUDOWY MIESZKANIOWEJ
 - U TERENY ZABUDOWY USŁUGOWEJ
 - A TERENY ZABUDOWY ADMINISTRACYJNEJ
 - UR TERENY ZABUDOWY RZEMIEŚNICZEJ
 - P TERENY ZABUDOWY PRODUKCYJNEJ
 - Uk OBIEKT SAKRALNY
 - KS TERENY ZWIĄZANE Z OBSŁUGĄ KOMUNIKACJI SAMOCHODOWEJ
 - Zp TERENY ZIELENI URZĄDZONEJ
 - ZD OGRODY DZIAŁKOWE
 - Ws WODY POWIERZCHNIOWE
- OZNACZENIA DOT. UKŁADU KOMUNIKACYJNEGO**
- KD TERENY DRÓG PUBLICZNYCH
 - G, Z, L, D ULICE GŁÓWNE, ZBIORCZE, LOKALNE I DOJAZDOWE
- KSZTAŁTOWANIE ŁADU PRZESTRZENNEGO**
- ISTNIEJĄCA ZABUDOWA - DO ZACHOWANIA i/ lub ADAPTACJI
 - ISTNIEJĄCA ZABUDOWA DOPUSZCZANA DO ZACHOWANIA
 - NIEPRZEKRACZALNE LINIE ZABUDOWY
 - PUNKT FORMALNIE WAŻNY
 - ISTNIEJĄCA I PROJEKTOWANA ZIELEŃ WYSOKA
 - GRANICA OPRACOWANIA

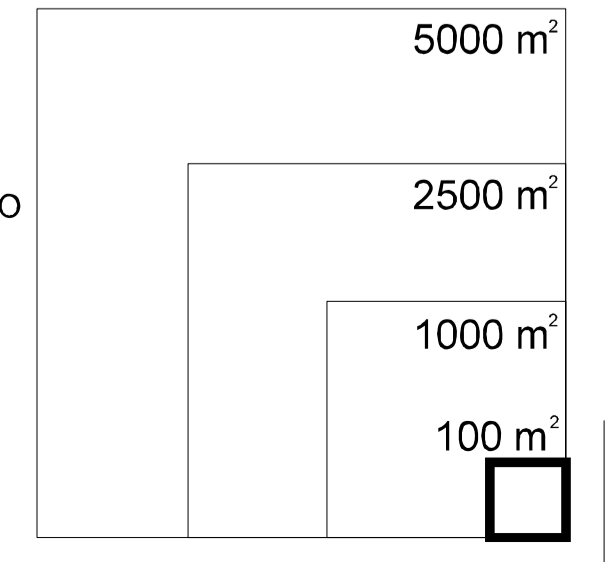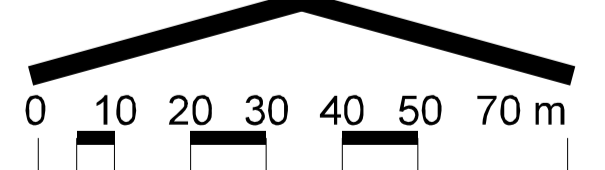

- ELEMENTY INFORMACYJNE
NIE BĘDĄCE USTLENIAМИ PLANU**
- ORIENTACYJNA GRANICA OBSZARU ZAGROZONEGO ZALANIEM WODAMI POWODZIOWYMI - stan istn.
 - JEZDNI I ISTNIEJĄCYCH ULIC OSIE I JEZDNI PROJEKTOWANYCH ULIC
 - GRANICE DZIAŁEK
 - ISTNIEJĄCA ZABUDOWA W SASIEDZTWIE
 - USTALENIA OBOWIAZUJĄCEGO MPZP DOT. TERENÓW POZA GRANICĄ OPRACOWANIA
 - GRANICA ADMINISTRACYJNA MIASTA

BIURO URBANISTYKI i ARCHITEKTURY
58-500 Jelenia Góra, ul. Grodzka 13, tel.: (075) 7522400

MIEJSOWY PLAN ZAGOSPODAROWANIA PRZESTRZENNEGO
OBSZARU POŁOŻONEGO W REJONIE ULICY TOPOŁOWEJ
W WAŁBRZYCHU

RYSUNEK PLANU

mgr inż. Małgorzata WOŁOSZKA - gt. proj. inż. Jacek MAGIERA
arch. Grazyna GRAJEK

Na podstawie mapy zasadniczej w skali 1:500 i mapy ewidencji gruntów SKALA 1:1000