


MIASTO WAŁBRZYCH

MIEJSCOWY PLAN ZAGOSPODAROWANIA PRZESTRZENNEGO OBSZARU POKOPALNIANEGO W REJONIE ULIC 1-GO MAJA - ANTKA KOCHANKA

RYSUNEK PLANU MIEJSCOWEGO

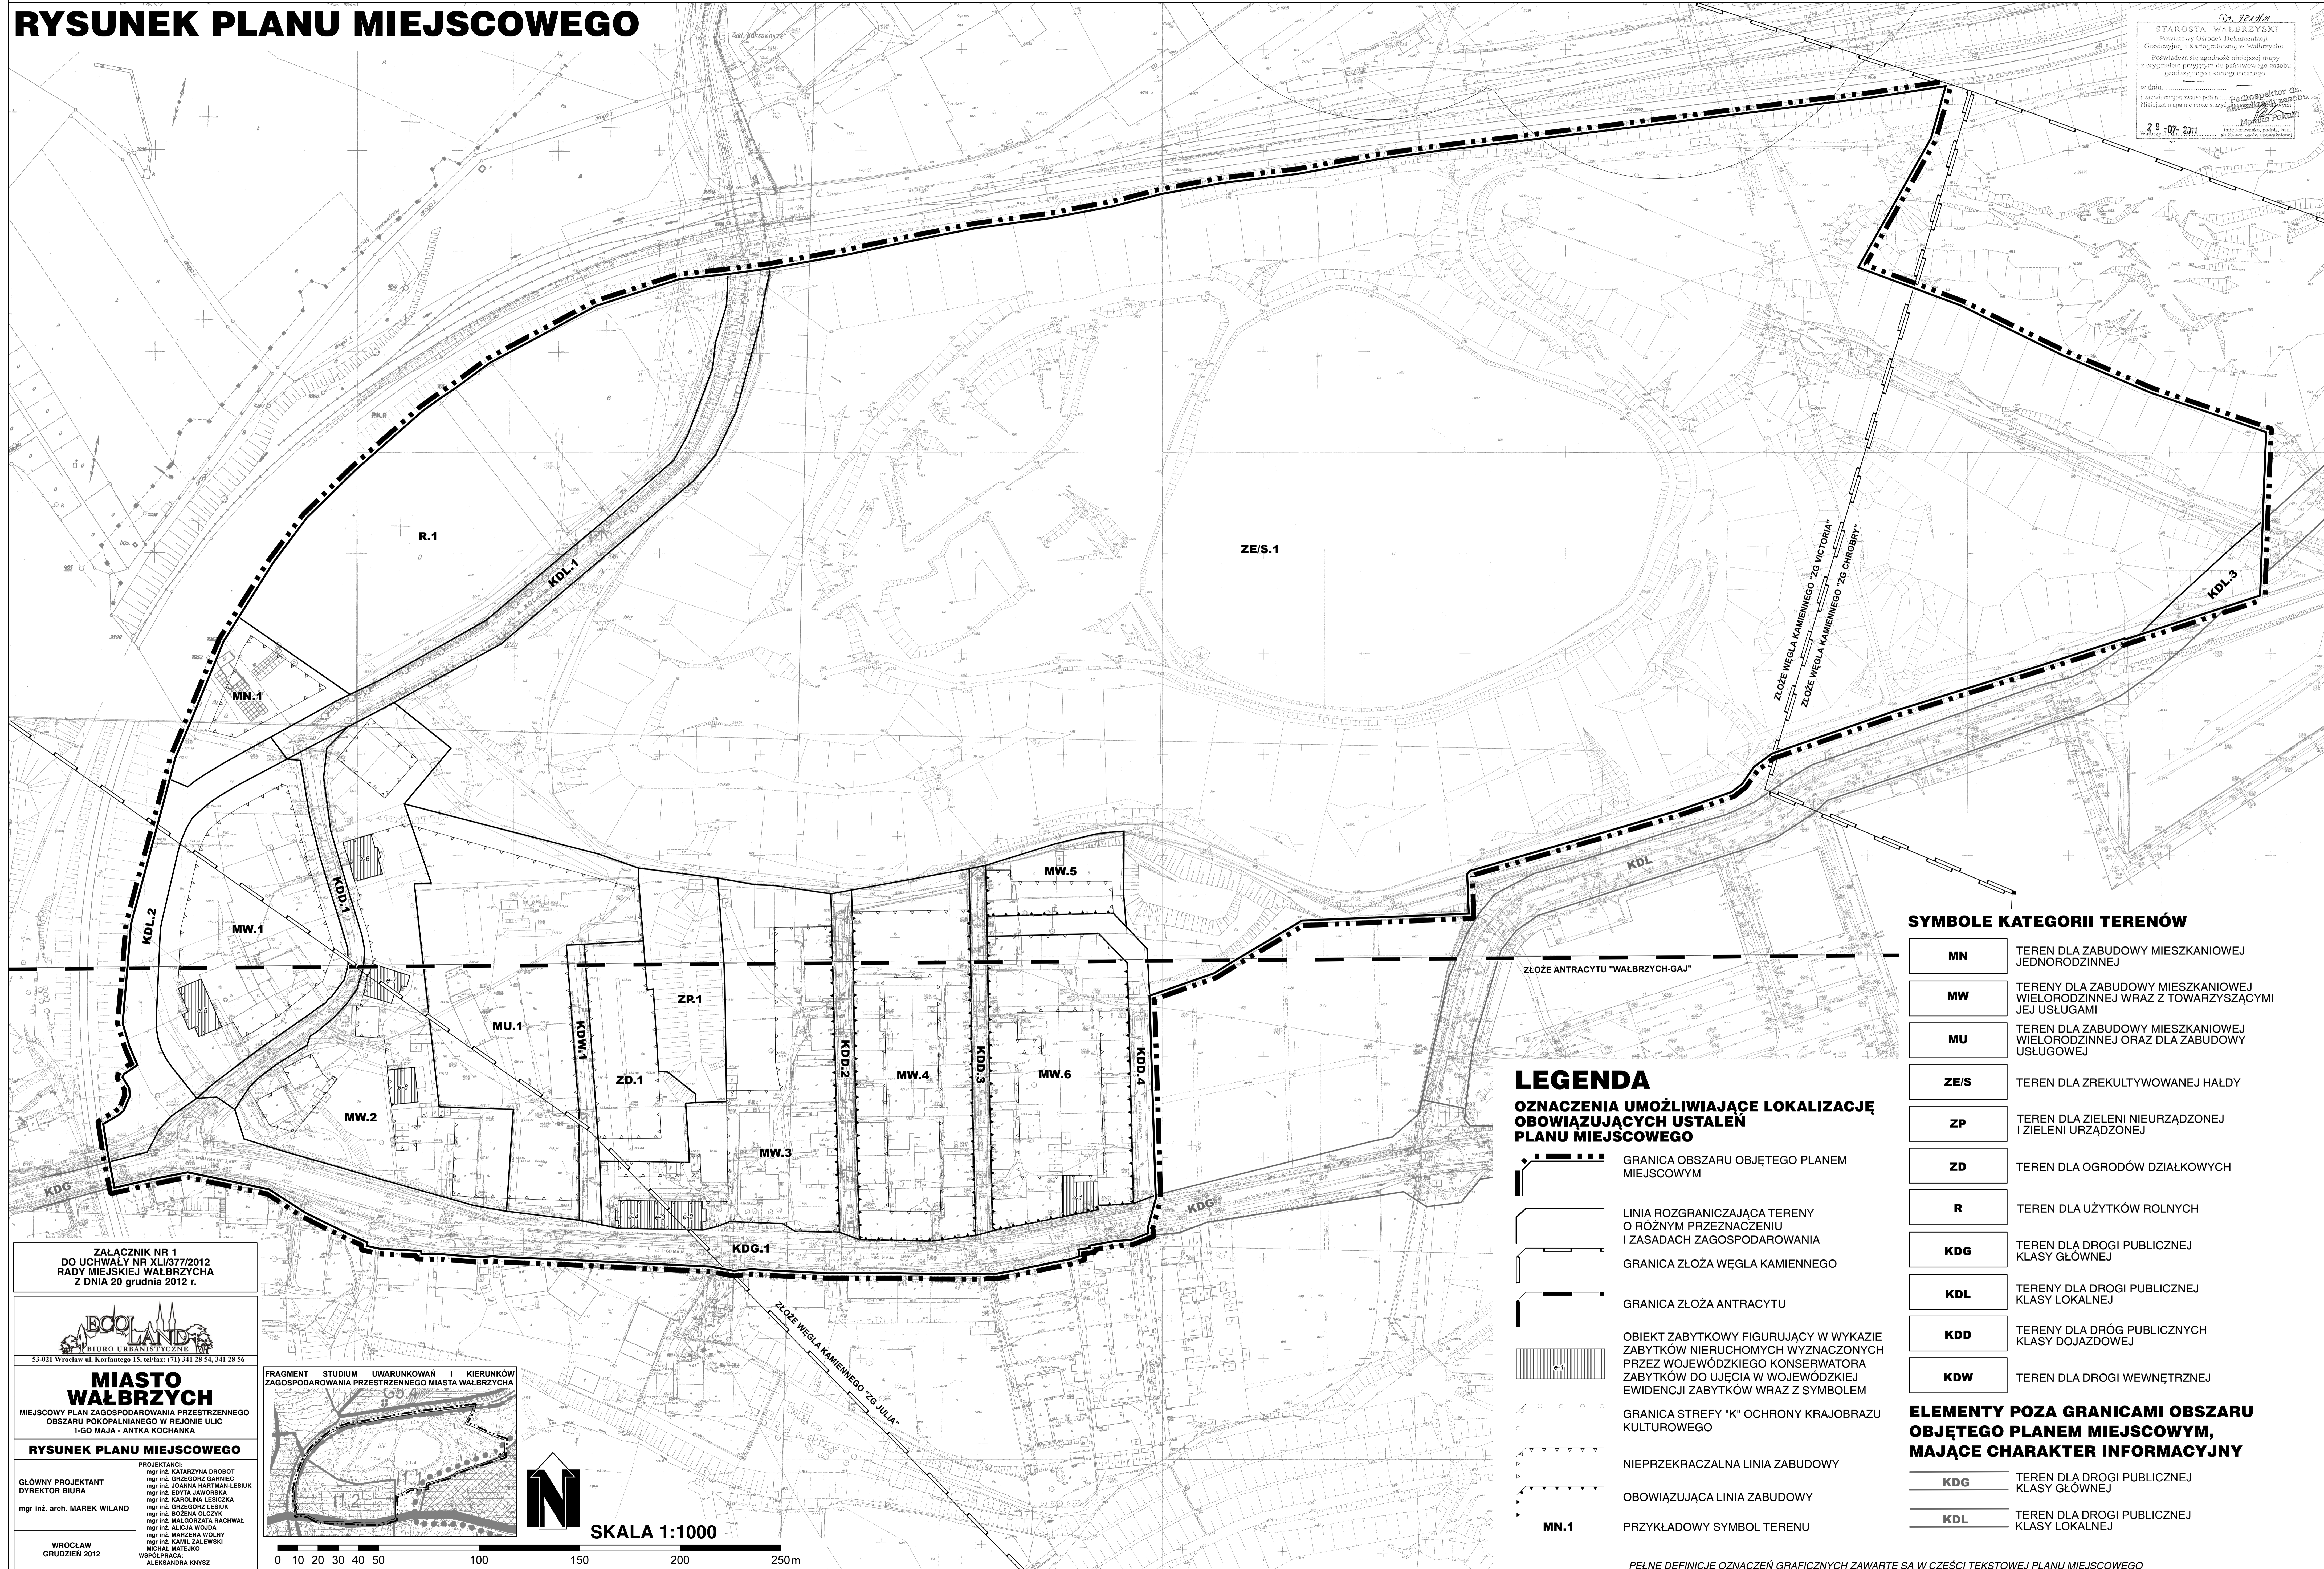


Opis 12/12
 STAROSTA WAŁBRZYŃSKI
 Powiatowy Urząd Geodezji i Kartografii w Wałbrzychu
 Powołana się zgodnie z niniejszą mapą
 z wyjątkiem przynależnych geodezyjnych i kartograficznych
 w datę...
 29-07-2011

ZALĄCZNIK NR 1
 DO UCHWAŁY NR XLII/377/2012
 RADY MIEJSKIEJ WAŁBRZYCHA
 Z DNIA 20 grudnia 2012 r.



MIASTO WAŁBRZYCH
 MIEJSCOWY PLAN ZAGOSPODAROWANIA PRZESTRZENNEGO
 OBSZARU POKOPALNIANEGO W REJONIE ULIC
 1-GO MAJA - ANTKA KOCHANKA

RYSUNEK PLANU MIEJSCOWEGO
 GŁÓWNY PROJEKTANT
 DYREKTOR BIURA
 mgr inż. arch. MAREK WILAND
 WROCŁAW
 GRUDZIEŃ 2012

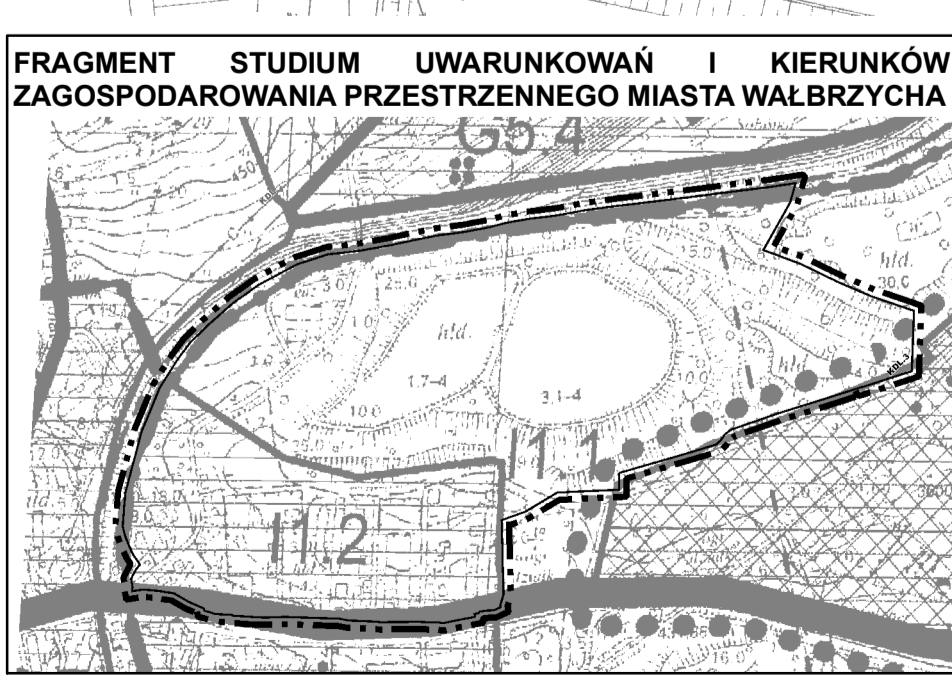

SKALA 1:1000



LEGENDA

OZNACZENIA UMOŻLIWIĄCE LOKALIZACJĘ
 OBOWIĄZUJĄCYCH USTALEŃ
 PLANU MIEJSCOWEGO

- GRANICA OBSZARU OBJĘTEGO PLANEM MIEJSCOWYM
- LINIA ROZGRANICZAJĄCA TERENY O RÓŻNYM PRZEZNACZENIU I ZASADACH ZAGOSPODAROWANIA
- GRANICA ZŁOŻA WĘGLA KAMIENNEGO
- GRANICA ZŁOŻA ANTRACYTU
- OBIEKT ZABYTKOWY FIGURUJĄCY W WYKAZIE ZABYTKÓW NIEMUCHYCH WYZNACZONYCH PRZEZ WOJEWÓDZKIEGO KONSERWATORA ZABYTKÓW DO UJĘCIA W WOJEWÓDZKIEJ EWIDENCJI ZABYTKÓW WRAZ Z SYMBIEMEM
- GRANICA STREFY "K" OCHRONY KRAJOBRAZU KULTUROWEGO
- NIEPRZEKARCZALNA LINIA ZABUDOWY
- OBOWIĄZUJĄCA LINIA ZABUDOWY
- PRZYKŁADOWY SYMBOL TERENU

SYMBOLE KATEGORII TERENÓW

MN	TEREN DLA ZABUDOWY MIESZKANIOWEJ JEDNORODZINNEJ
MW	TERENY DLA ZABUDOWY MIESZKANIOWEJ WIELORODZINNEJ WRAZ Z TOWARZYSZĄCYMI JEJ USŁUGAMI
MU	TEREN DLA ZABUDOWY MIESZKANIOWEJ WIELORODZINNEJ ORAZ DLA ZABUDOWY USŁUGOWEJ
ZE/S	TEREN DLA ZREKULTYWOWANEJ HAŁDY
ZP	TEREN DLA ZIELENI NIEURZĄDZONEJ I ZIELENI URZĄDZONEJ
ZD	TEREN DLA OGRODÓW DZIAŁKOWYCH
R	TEREN DLA UŻYTKÓW ROLNYCH
KDG	TEREN DLA DROGI PUBLICZNEJ KLASY GŁÓWNEJ
KDL	TERENY DLA DROGI PUBLICZNEJ KLASY LOKALNEJ
KDD	TERENY DLA DRÓG PUBLICZNYCH KLASY DOJAZDOWEJ
KDW	TEREN DLA DROGI WEWNĘTRZNEJ

ELEMENTY POZA GRANICAMI OBSZARU OBJĘTEGO PLANEM MIEJSCOWYM, MAJĄCE CHARAKTER INFORMACYJNY

	TEREN DLA DROGI PUBLICZNEJ KLASY GŁÓWNEJ
	TEREN DLA DROGI PUBLICZNEJ KLASY LOKALNEJ

PEŁNE DEFINICJE OZNACZEŃ GRAFICZNYCH ZAWARTE SĄ W CZĘŚCI TEKSTOWEJ PLANU MIEJSCOWEGO