


MIASTO WAŁBRZYCH

MIEJSCOWY PLAN ZAGOSPODAROWANIA PRZESTRZENNEGO

OBSZARU POKOPALNIANEGO W REJONIE ULIC PIOTRA WYSOCKIEGO - ANTKA KOCHANKA

RYSUNEK PLANU MIEJSCOWEGO

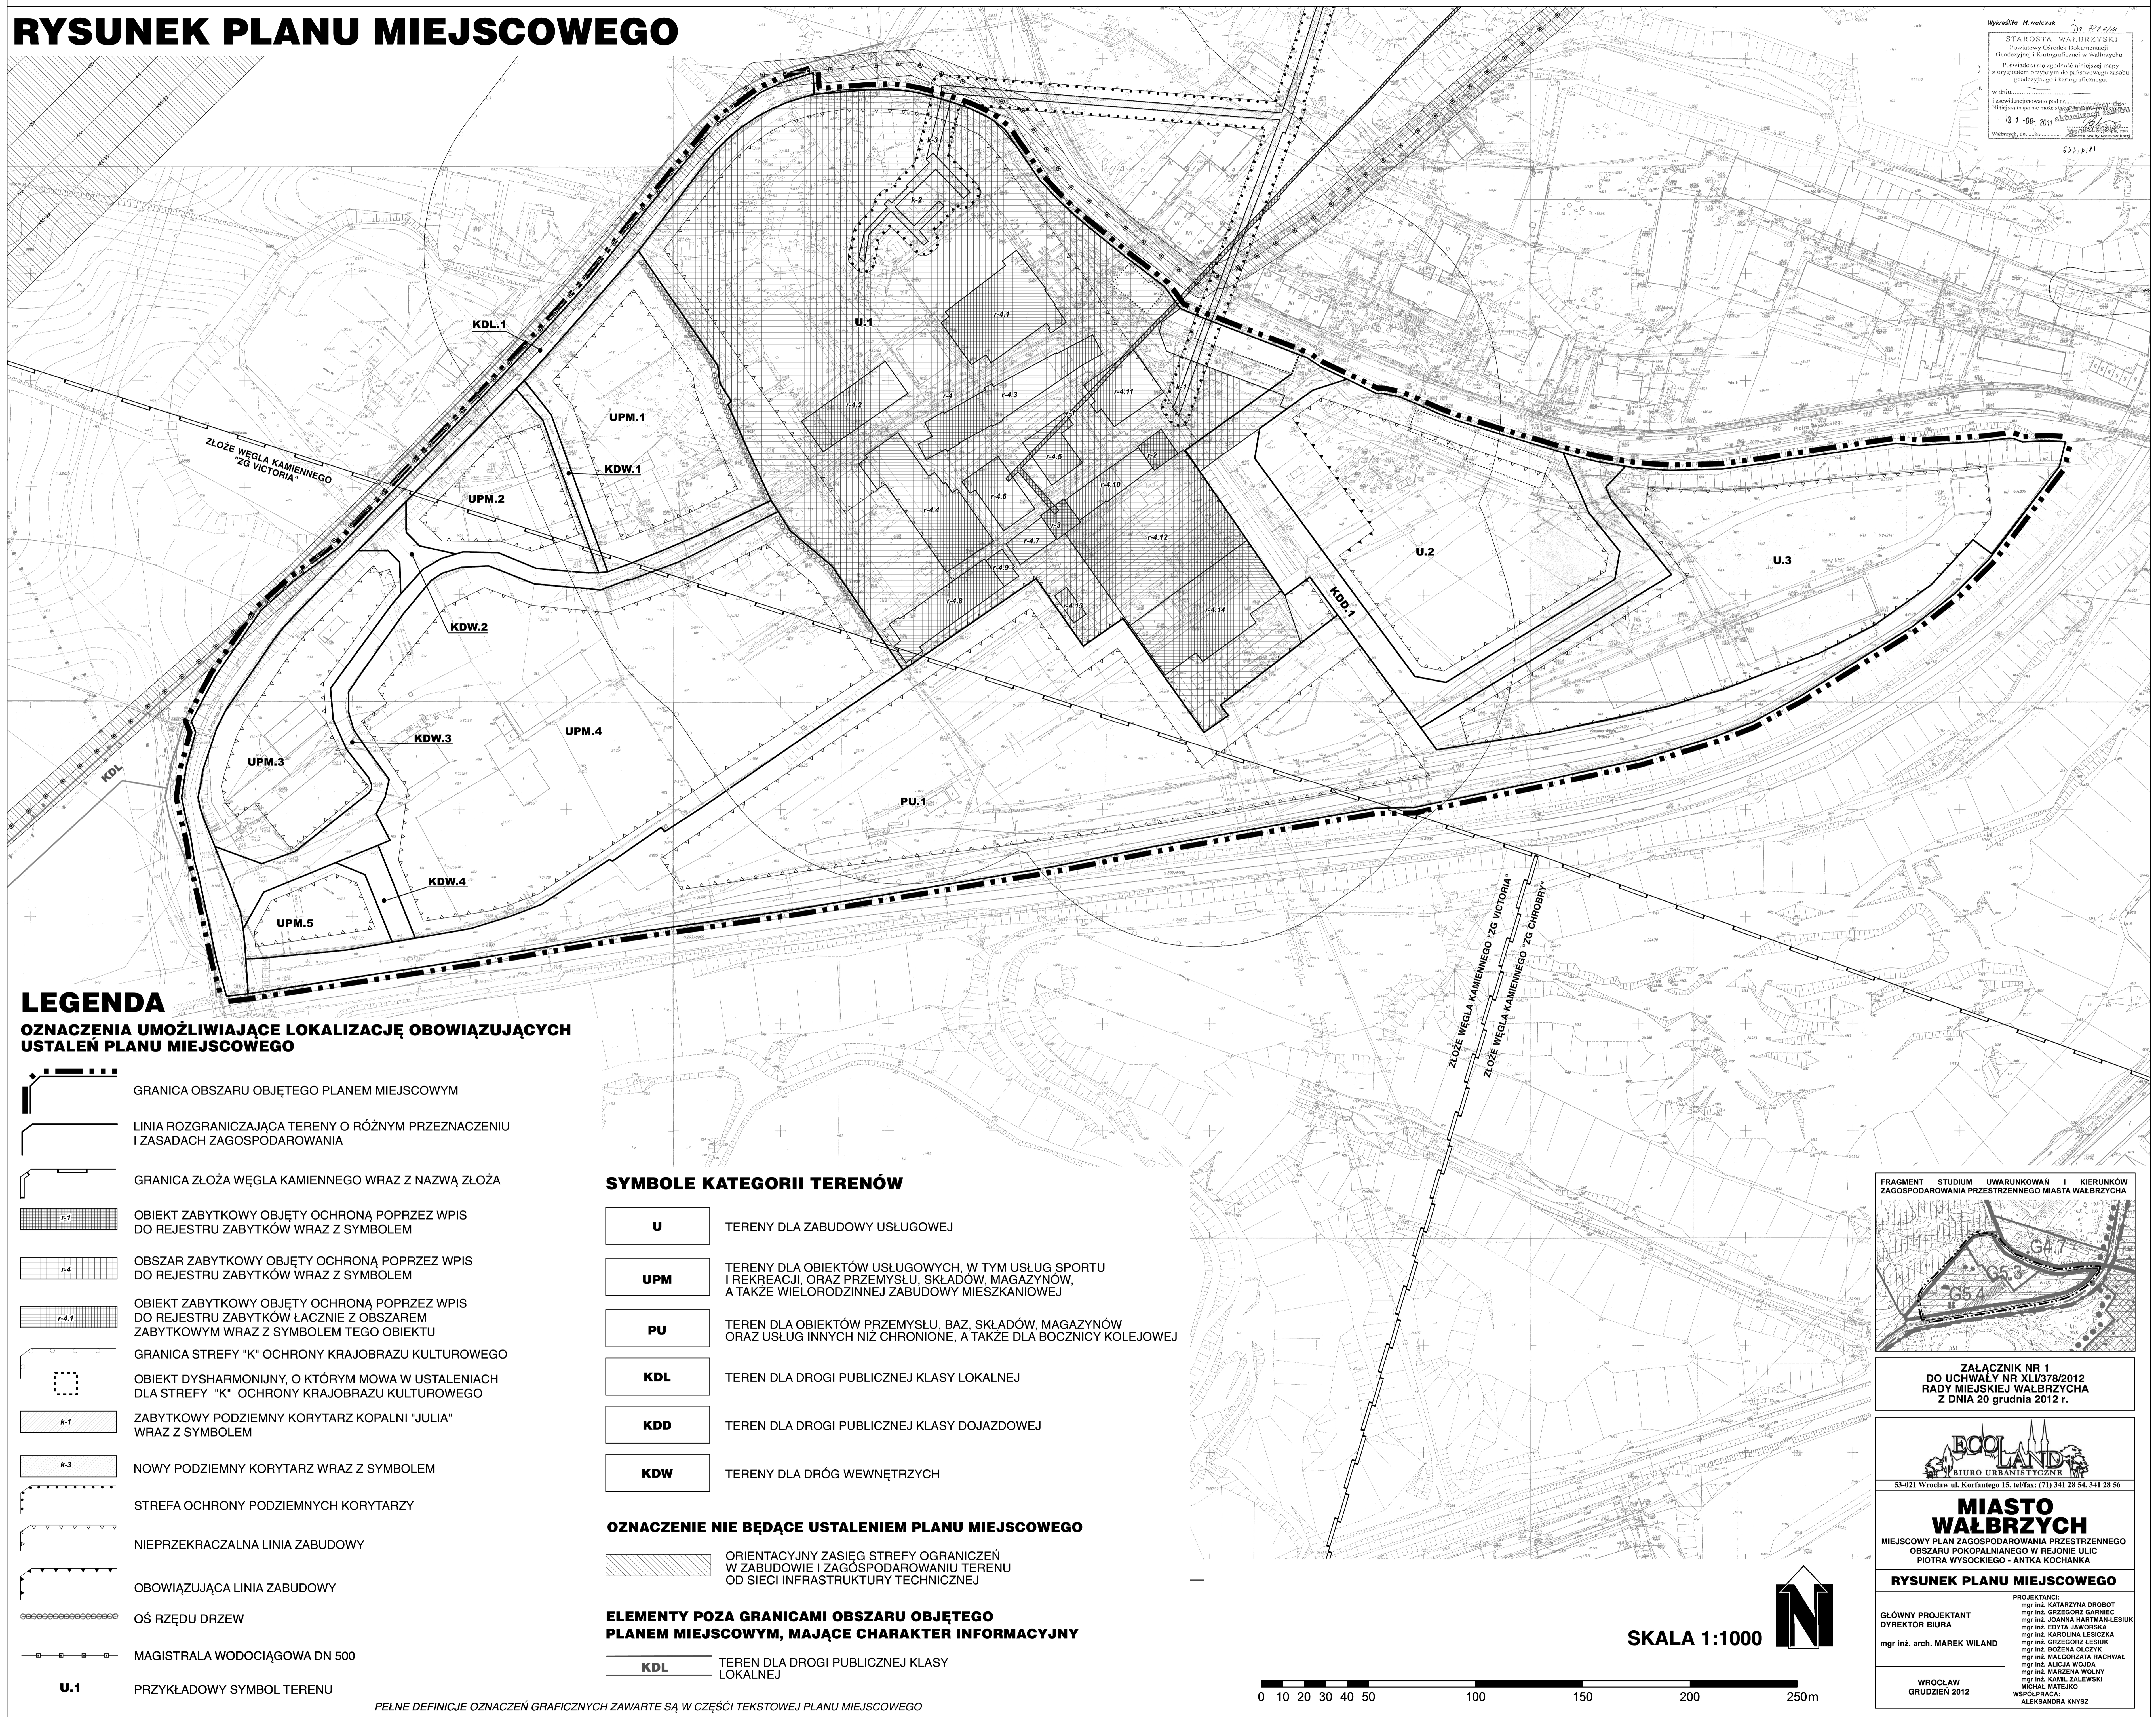

Wykreślił: M. Wiland Dł. 722/10
STAROSTA WAŁBRZYSKI
Powiatowy Zarząd Miastowski
Geodezji i Kartografii w Wałbrzychu
Pobudowana na podstawie niniejszej mapy
z oznaczeniem przypisów do istniejącego układu
geodezyjnego i kartograficznego.
w dniu:
i przedłożony został na:
Niniejsza mapa nie może służyć do celów
3 1 -06-2012
Wałbrzych, dn.
631/p/11

LEGENDA

OZNACZENIA UMOŻLIWIJĄCE LOKALIZACJĘ OBOWIĄZUJĄCYCH
USTALEŃ PLANU MIEJSCOWEGO

- GRANICA OBSZARU OBJĘTEGO PLANEM MIEJSCOWYM
- LINIA ROZGRANICZAJĄCA TERENY O RÓŻNYM PRZEZNACZENIU I ZASADACH ZAGOSPODAROWANIA
- GRANICA ZŁOŻA WĘGLA KAMIENNEGO WRAZ Z NAZWĄ ZŁOŻA
- OBIEKT ZABYTKOWY OBJĘTY OCHRONĄ POPRZEC WPIS DO REJESTRU ZABYTKÓW WRAZ Z SYMBOLEM
- OBIEKT ZABYTKOWY OBJĘTY OCHRONĄ POPRZEC WPIS DO REJESTRU ZABYTKÓW WRAZ Z SYMBOLEM
- OBIEKT ZABYTKOWY OBJĘTY OCHRONĄ POPRZEC WPIS DO REJESTRU ZABYTKÓW ŁĄCZNIE Z OBSZAREM ZABYTKOWYM WRAZ Z SYMBOLEM TEGO OBIEKTU
- GRANICA STREFY "K" OCHRONY KRAJOBRAZU KULTUROWEGO
- OBIEKT DYSHARMONIJNY, O KTÓRYM MOWA W USTALENIACH DLA STREFY "K" OCHRONY KRAJOBRAZU KULTUROWEGO
- ZABYTKOWY PODZIEMNY KORYTARZ KOPALNI "JULIA" WRAZ Z SYMBOLEM
- NOWY PODZIEMNY KORYTARZ WRAZ Z SYMBOLEM
- STREFA OCHRONY PODZIEMNYCH KORYTARZY
- NIEPRZEKACZALNA LINIA ZABUDOWY
- OBOWIĄZUJĄCA LINIA ZABUDOWY
- OŚ RZĘDU DRZEW
- MAGISTRALA WODOCIĄGOWA DN 100
- U.1 PRZYKŁADOWY SYMBOL TERENU

SYMBOLE KATEGORII TERENÓW

- U** TERENY DLA ZABUDOWY USŁUGOWEJ
- UPM** TERENY DLA OBIEKTÓW USŁUGOWYCH, W TYM USŁUG SPORTU I REKREACJI, ORAZ PRZEMYSŁU, SKŁADÓW, MAGAZYNÓW, A TAKŻE WIELORODZINNEJ ZABUDOWY MIESZKANIOWEJ
- PU** TEREN DLA OBIEKTÓW PRZEMYSŁU, BAZ, SKŁADÓW, MAGAZYNÓW ORAZ USŁUG INNYCH NIŻ CHRONIONE, A TAKŻE DLA BOCZNICZY KOLEJOWEJ
- KDL** TEREN DLA DROGI PUBLICZNEJ KLASY LOKALNEJ
- KDD** TEREN DLA DROGI PUBLICZNEJ KLASY DOJAZDOWEJ
- KDW** TERENY DLA DRÓG WEWNĘTRZNYCH

OZNACZENIE NIE BĘDĄCE USTALENIEM PLANU MIEJSCOWEGO


ORIENTACYJNY ZASIĘG STREFY OGRANICZEŃ W ZABUDOWIE I ZAGOSPODAROWANIU TERENU OD SIECI INFRASTRUKTURY TECHNICZNEJ

ELEMENTY POZA GRANICAMI OBSZARU OBJĘTEGO PLANEM MIEJSCOWYM, MAJĄCE CHARAKTER INFORMACYJNY

- KDL** TEREN DLA DROGI PUBLICZNEJ KLASY LOKALNEJ

PEŁNE DEFINICJE OZNACZEŃ GRAFICZNYCH ZAWARTE SĄ W CZĘŚCI TEKSTOWEJ PLANU MIEJSCOWEGO

FRAGMENT STUDIUM UWARUNKOWAŃ I KIERUNKÓW ZAGOSPODAROWANIA PRZESTRZENNEGO MIASTA WAŁBRZYCHA

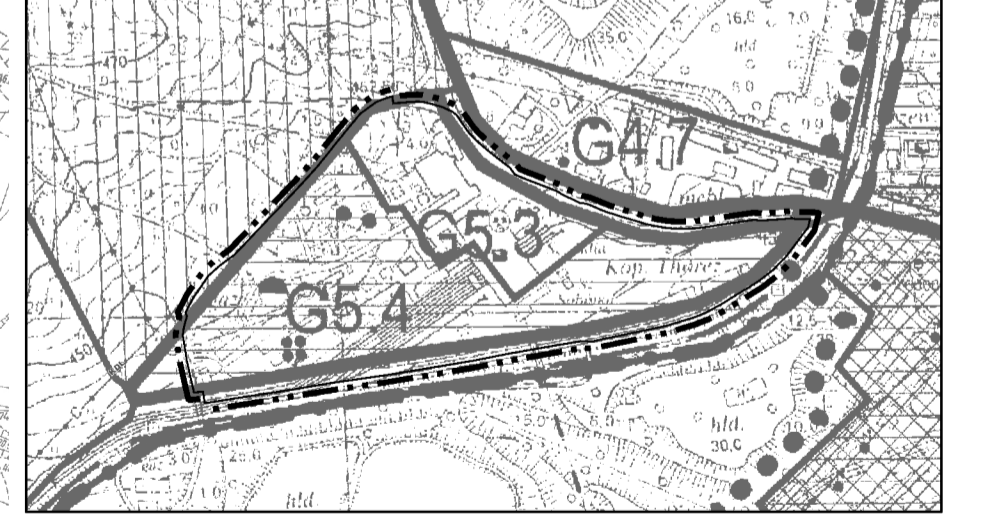

ZALĄCZNIK NR 1
DO UCHWAŁY NR XLV/378/2012
RADY MIEJSKIEJ WAŁBRZYCHA
Z DNIA 20 grudnia 2012 r.

BIURO URBANISTYCZNE
53-021 Wrocław ul. Korfańskiego 15, tel/fax: (71) 341 28 54, 341 28 56

MIASTO WAŁBRZYCH
MIEJSCOWY PLAN ZAGOSPODAROWANIA PRZESTRZENNEGO
OBSZARU POKOPALNIANEGO W REJONIE ULIC
PIOTRA WYSOCKIEGO - ANTKA KOCHANKA
RYSUNEK PLANU MIEJSCOWEGO

GŁÓWNY PROJEKTANT
DYREKTOR BIURA
mgr inż. arch. MAREK WILAND
PROJEKTANCI:
mgr inż. KATARZYNA DROBOT
mgr inż. GRZEGÓRZ GARNIEC
mgr inż. JOANNA HARTMAN-LESIAK
mgr inż. EDYTA JAWORSKA
mgr inż. KAROLINA LESIŃSKA
mgr inż. GRZEGÓRZ LESIUK
mgr inż. BOŻENA OLCZYK
mgr inż. MALGORZATA RACHWAŁ
mgr inż. ALEKJA WOJDA
mgr inż. BARBARA WOJNY
mgr inż. KAMIL GALCZEWSKI
MICHAŁ MATEJKO
WSPÓŁPRACOWNICZKA
ALEKSANDRA KNYSZ

WROCLAW
GRUDZIEŃ 2012

SKALA 1:1000

