


KOPIA MAPY EWIDENCYJNEJ
SKALA 1:1000

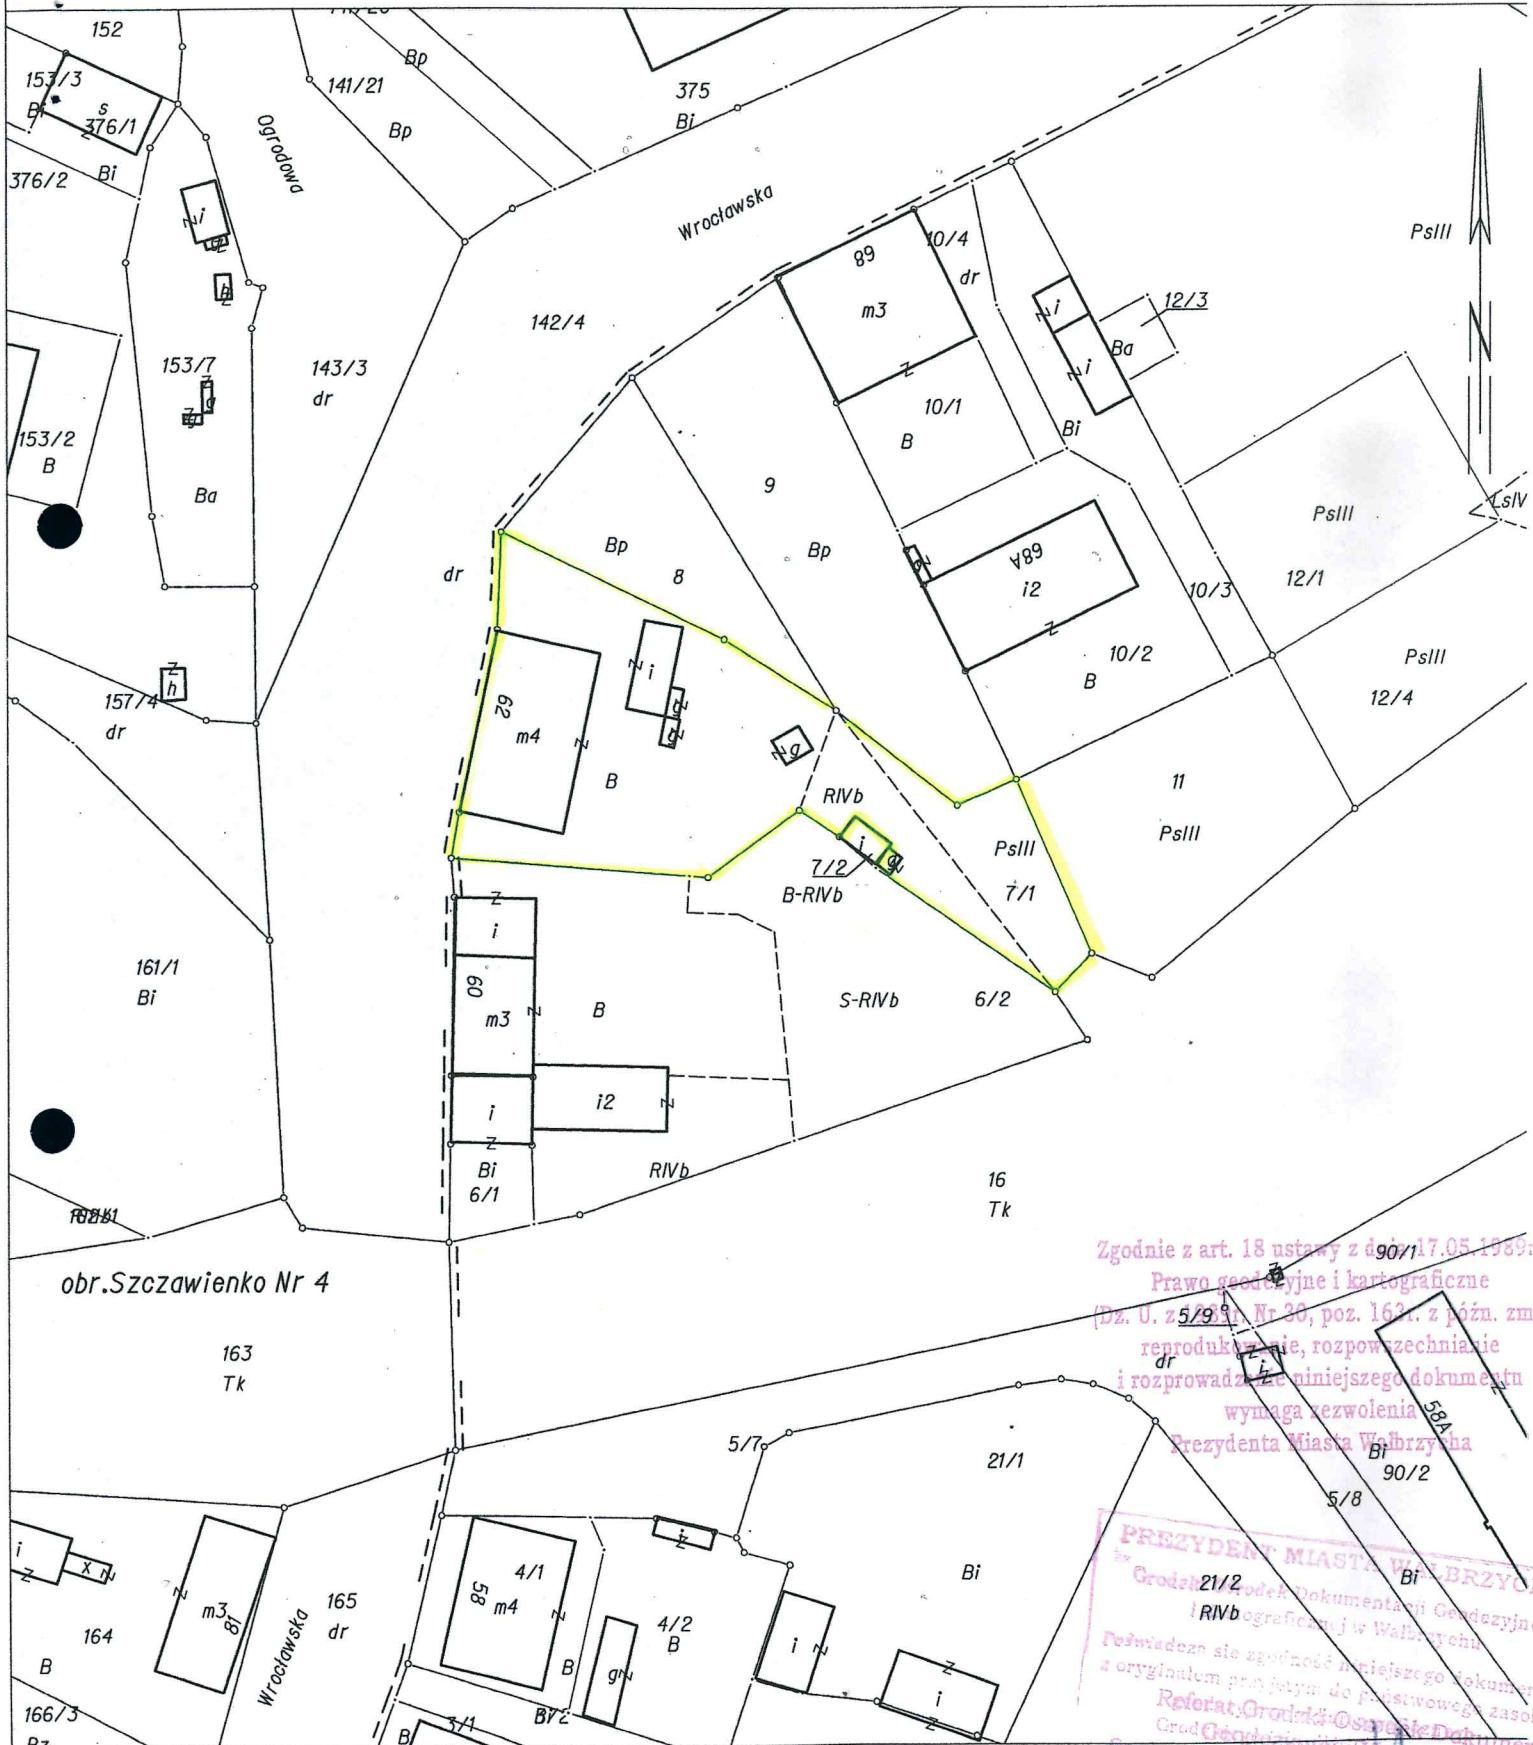

obr. Szczawienko Nr 4

Zgodnie z art. 18 ustawy z dnia 17.05.1989r.
Prawo geodezyjne i kartograficzne
(Dz. U. z 5.09.99, Nr 30, poz. 162, z późn. zm.
reprodukcja, nie, rozpowszechnianie
i rozprowadzanie niniejszego dokumentu
wymaga zezwolenia
Prezydenta Miasta Wałbrzycha

PREZYDENT MIASTA WAŁBRZYCHA
Grodzki Ośrodek Dokumentacji Geodezyjnej i Kartograficznej w Wałbrzychu
21/2
RIVb
Pozwala się zgodność niniejszego dokumentu z oryginałem przedłożonym do państwowego zasobu geodezyjnego i kartograficznego
Referat Grodzki Ośrodek Dokumentacji Geodezyjnej i Kartograficznej
KIEROWNIA REPERATU
w dniu
Barbara Szewc