


# MIASTO WAŁBRZYCH

MIEJSCOWY PLAN ZAGOSPODAROWANIA PRZESTRZENNEGO  
OBSZARU POŁOŻONEGO W REJONIE ULIC  
LUBELSKIEJ - PIOTRA WYSOCKIEGO W WAŁBRZYCHU

SKALA 1: 1000

## RYSUNEK PLANU MIEJSCOWEGO

WYRYS ZE STUDIUM UWARUNKOWAŃ I KIERUNKÓW  
ZAGOSPODAROWANIA PRZESTRZENNEGO  
MIASTA WAŁBRZYCHA

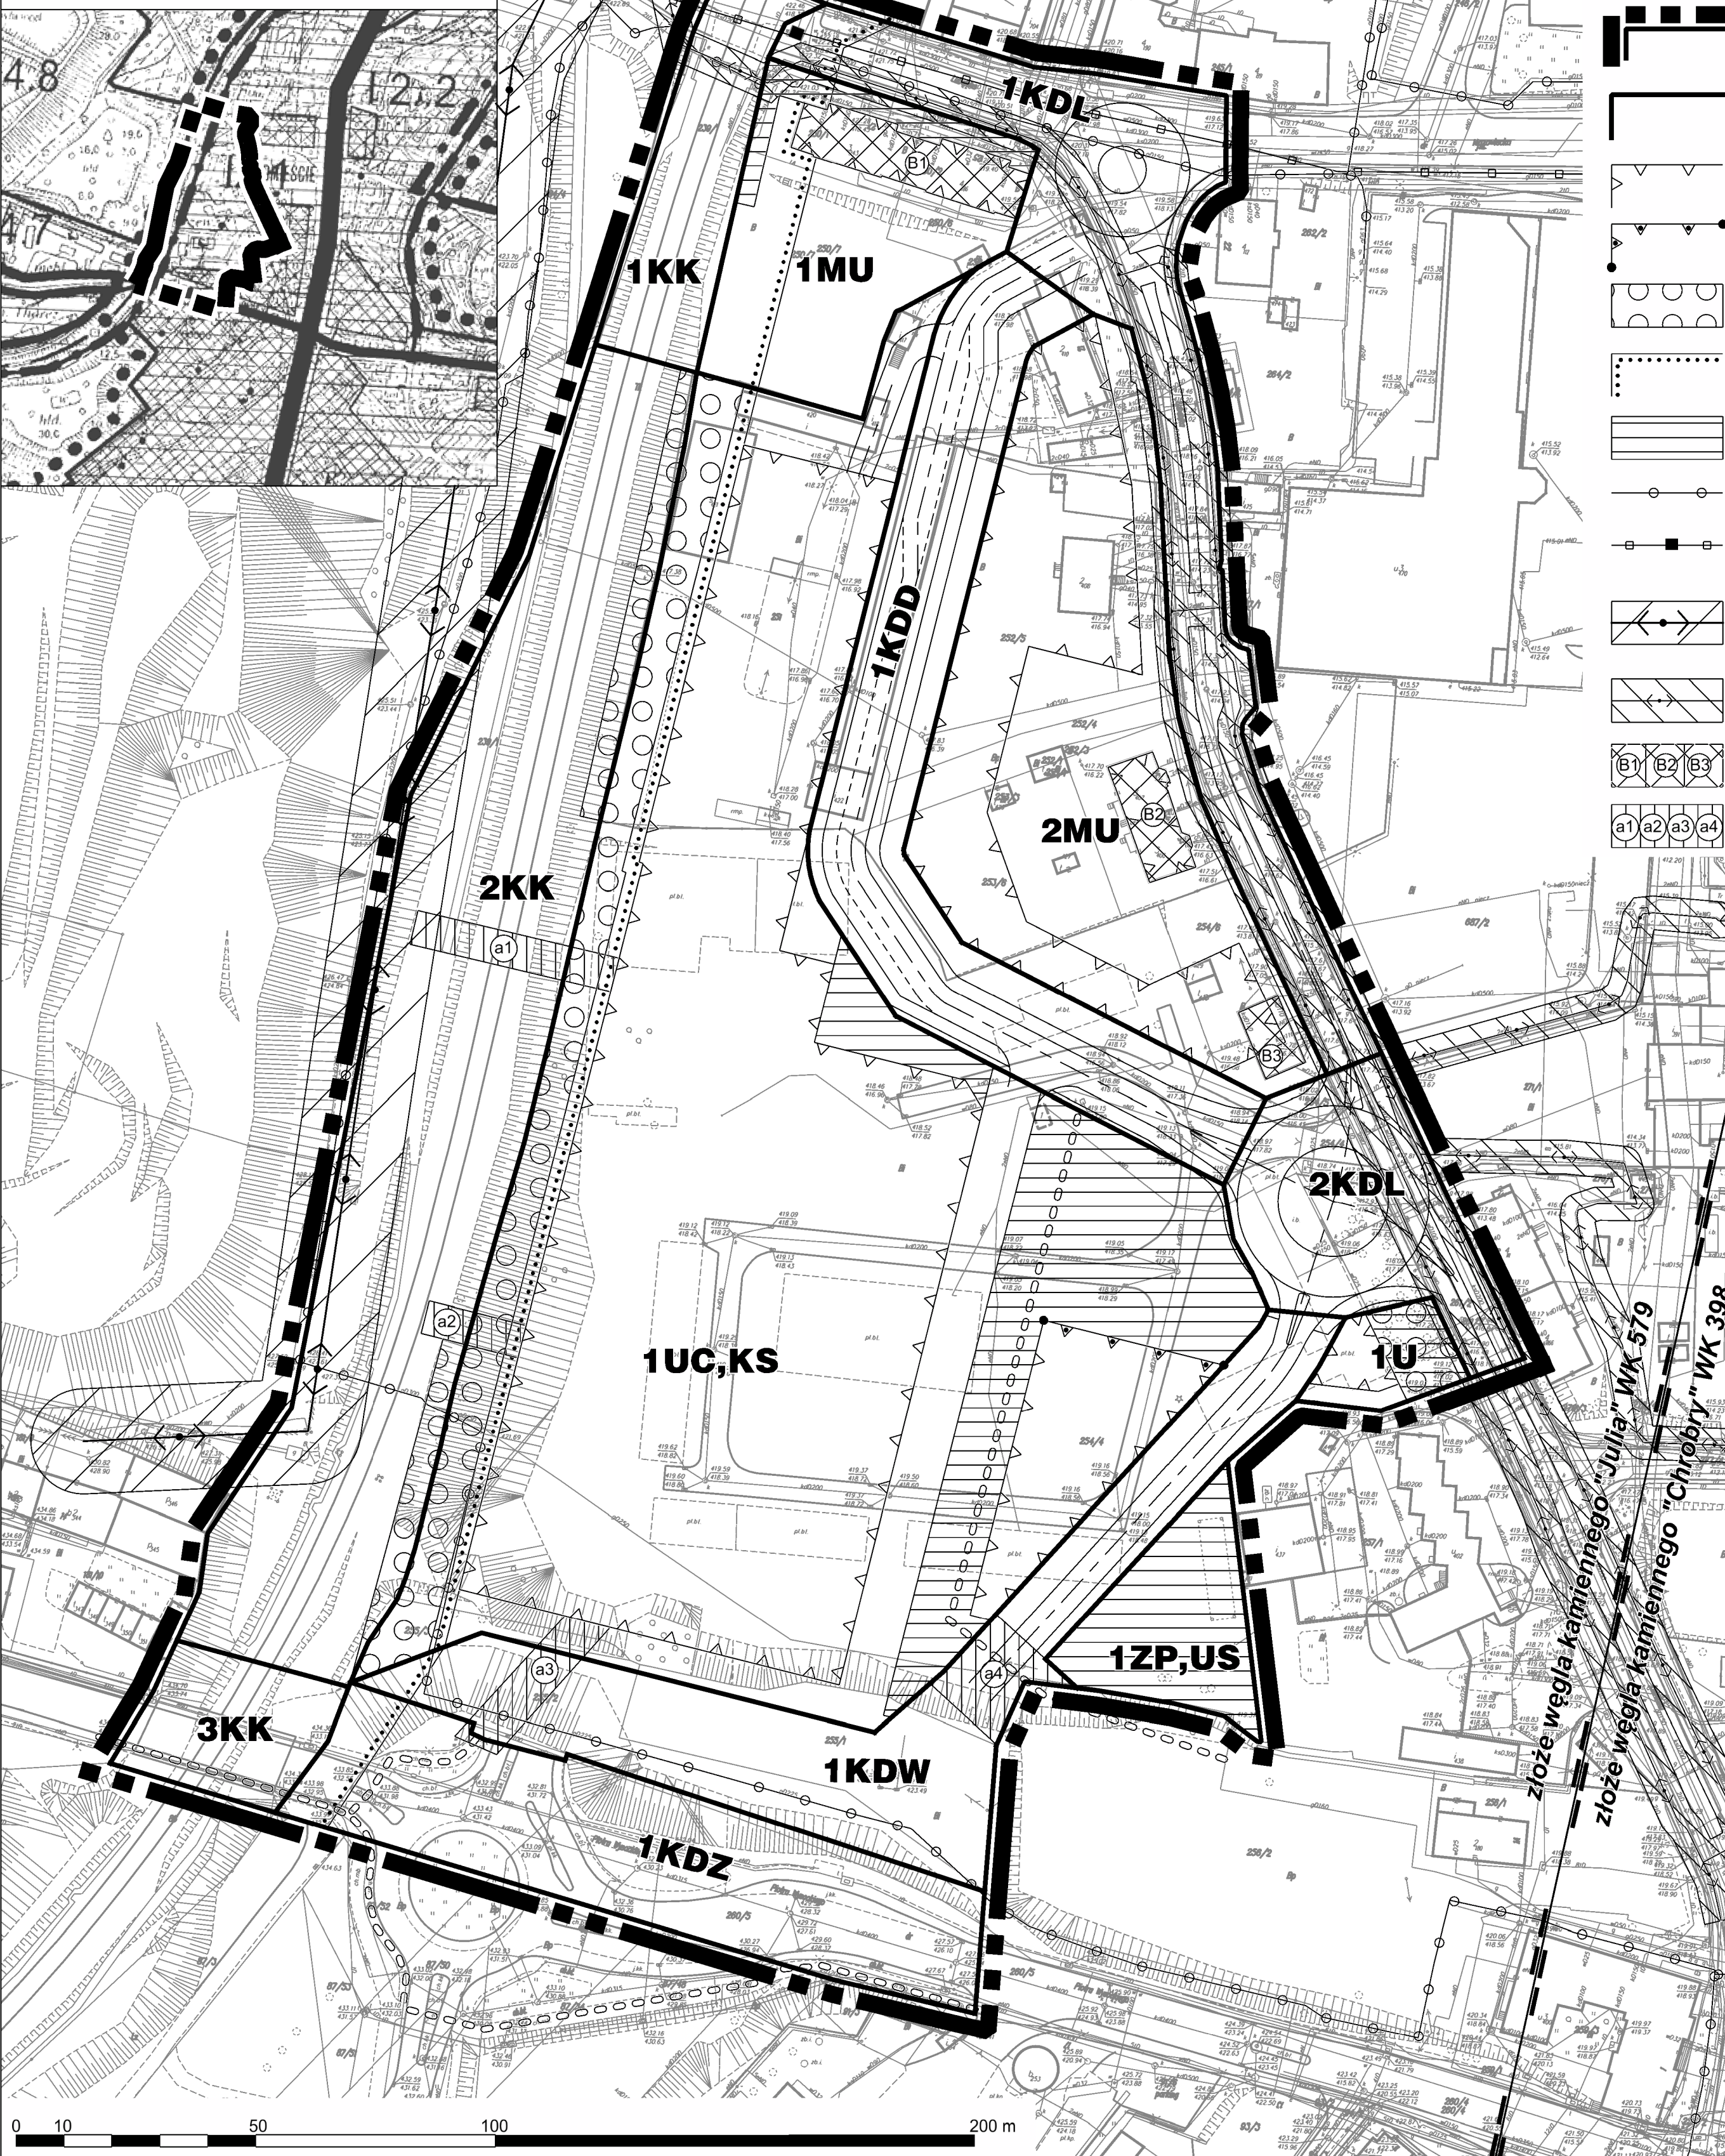

### LEGENDA OZNACZENIA UMOŻLIWIAJĄCE LOKALIZACJĘ USTALEŃ PLANU MIEJSCOWEGO

- GRANICA OBSZARU OBJĘTEGO PLANEM MIEJSCOWYM
- LINIE ROZGRANICZAJĄCE TERENY O RÓŻNYM PRZEZNACZENIU LUB RÓŻNYCH ZASADACH ZAGOSPODAROWANIA
- ZWYKŁA NIEPRZEKRACZALNA LINIA ZABUDOWY
- SZCZEGÓLNA NIEPRZEKRACZALNA LINIA ZABUDOWY
- STREFA OCHRONY DRZEWOSTANU
- GRANICA STREFY OCHRONNEJ TERENU ZAMKNIĘTEGO
- ZASIĘG OBSZARU OGÓLNODOSTĘPNEGO DLA PIESZYCH
- OŚ GAZOCIĄGU ŚREDNIEGO CIŚNIENIA DO 0,5 MPa
- OŚ MAGISTRALI WODOCIĄGOWEJ DN 500 mm WRAZ ZE STUDZIENKĄ
- OŚ NAWIETRZNEJ LINII ELEKTROENERGETYCZNEJ ŚREDNIEGO NAPIĘCIA 10 kV WRAZ Z PASEM TECHNOLOGICZNYM
- OŚ PODZIEMNEJ LINII ELEKTROENERGETYCZNEJ ŚREDNIEGO NAPIĘCIA 10 kV WRAZ Z PASEM TECHNOLOGICZNYM
- ISTNIEJĄCY BUDYNEK, DLA KTÓREGO WPROWADZONO SZCZEGÓLNE USTALENIA
- ZASIĘG OBSZARU LOKALIZACJI OKREŚLONYCH OBIEKTÓW

### SYMBOLE KATEGORII TERENÓW

- KK** TERENY DLA LINII KOLEJOWEJ ORAZ TOWARZYSZĄCYCH OBIEKTÓW I URZĄDZEŃ, W TYM SŁUŻĄCYCH OBSŁUDZE PODRÓŻNYCH
- KDZ** TEREN DLA DROGI PUBLICZNEJ KLASY ZBIORCZEJ
- KDL** TERENY DLA DRÓG PUBLICZNYCH KLASY LOKALNEJ
- KDD** TEREN DLA DROGI PUBLICZNEJ KLASY DOJAZDOWEJ
- KDW** TEREN DLA DROGI WEWNĘTRZNEJ
- MU** TERENY DLA ZABUDOWY MIESZKANIOWO-USŁUGOWEJ
- UC,KS** TEREN DLA USŁUG I MULTIMODALNEGO WĘZŁA KOMUNIKACYJNEGO
- U** TEREN DLA ZABUDOWY USŁUGOWEJ
- ZP,US** TEREN DLA ZIELENI URZĄDZONEJ ORAZ URZĄDZEŃ ROZRYWKOWYCH I SPORTOWYCH

PEŁNE DEFINICJE OZNACZEŃ ZAWARTE SĄ W CZĘŚCI TEKSTOWEJ PLANU MIEJSCOWEGO

### OZNACZENIA NIE BĘDĄCE USTALENIAMI PLANU MIEJSCOWEGO

- PROPONOWANE ROZWIĄZANIA KOMUNIKACYJNE
- PROPONOWANY PRZEBIEG CIĄGÓW ROWEROWYCH
- GRANICE ZŁÓŻ WĘGLA KAMIENNEGO

