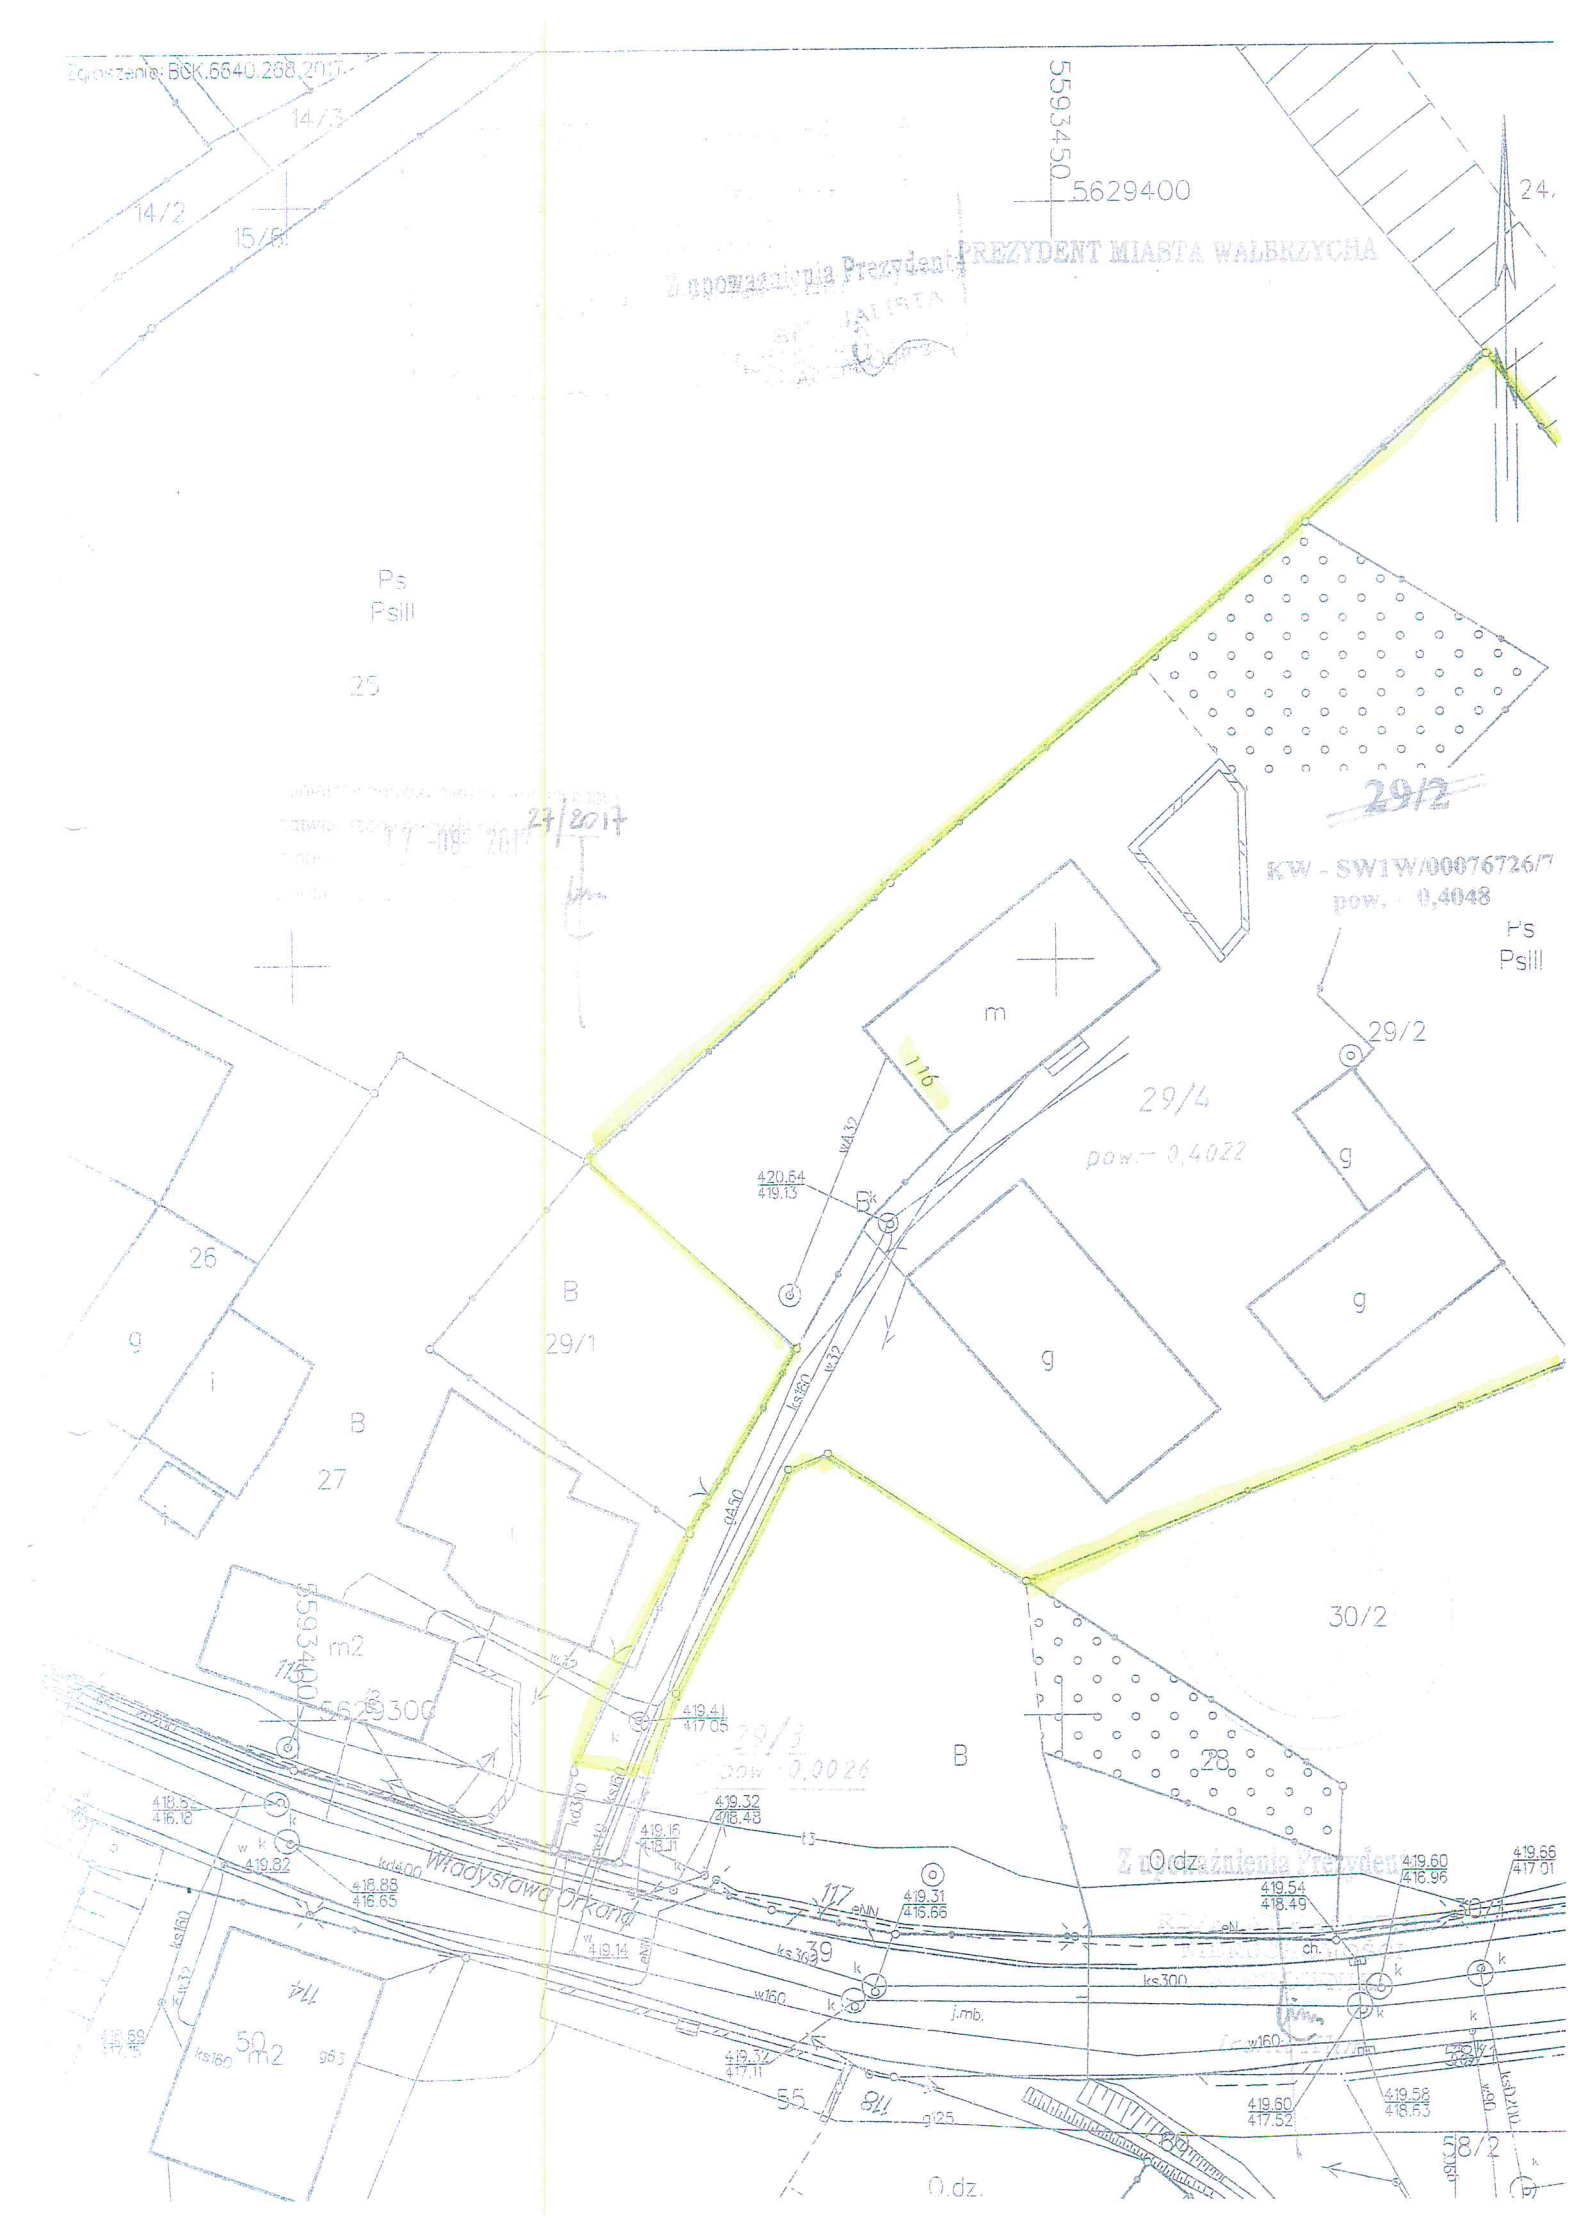
Zgłoszenie: BSK.6640.268.2017
559345.0
5629400
PREZYDENT MIASTA WAŁBRZYCHA
14/3
14/2
15/6
24
Ps
PsIII
25
29/2
KW - SW1W/00076726/7
pow. - 0,4048
m
116
29/4
pow. - 0,4022
29/2
g
26
B
29/1
i
27
m2
30/2
28
29/3
pow. - 0,0026
Władysława Orkana
0.dz.
ch.
j.mb.
58/2
50
m2
55
g125
420.64
419.13
419.41
417.05
419.32
418.48
419.16
418.11
419.31
416.66
419.54
418.49
419.60
416.96
419.66
417.01
419.60
417.52
419.58
418.63
418.52
416.18
419.82
416.88
416.65
419.14
419.37
417.11
w160
ks160
kd400
ks360
ks300
g250
g160
w132
w125
k
t
g
B
i
m2