


Województwo: dolnośląskie
 Powiat: m. Wałbrzych
 Jednostka ewidencyjna: 026501_1, M. Wałbrzych
 Obręb: 0020, Stary Zdrój Nr 20
MAPA EWIDENCYJNA
SKALA 1:1000

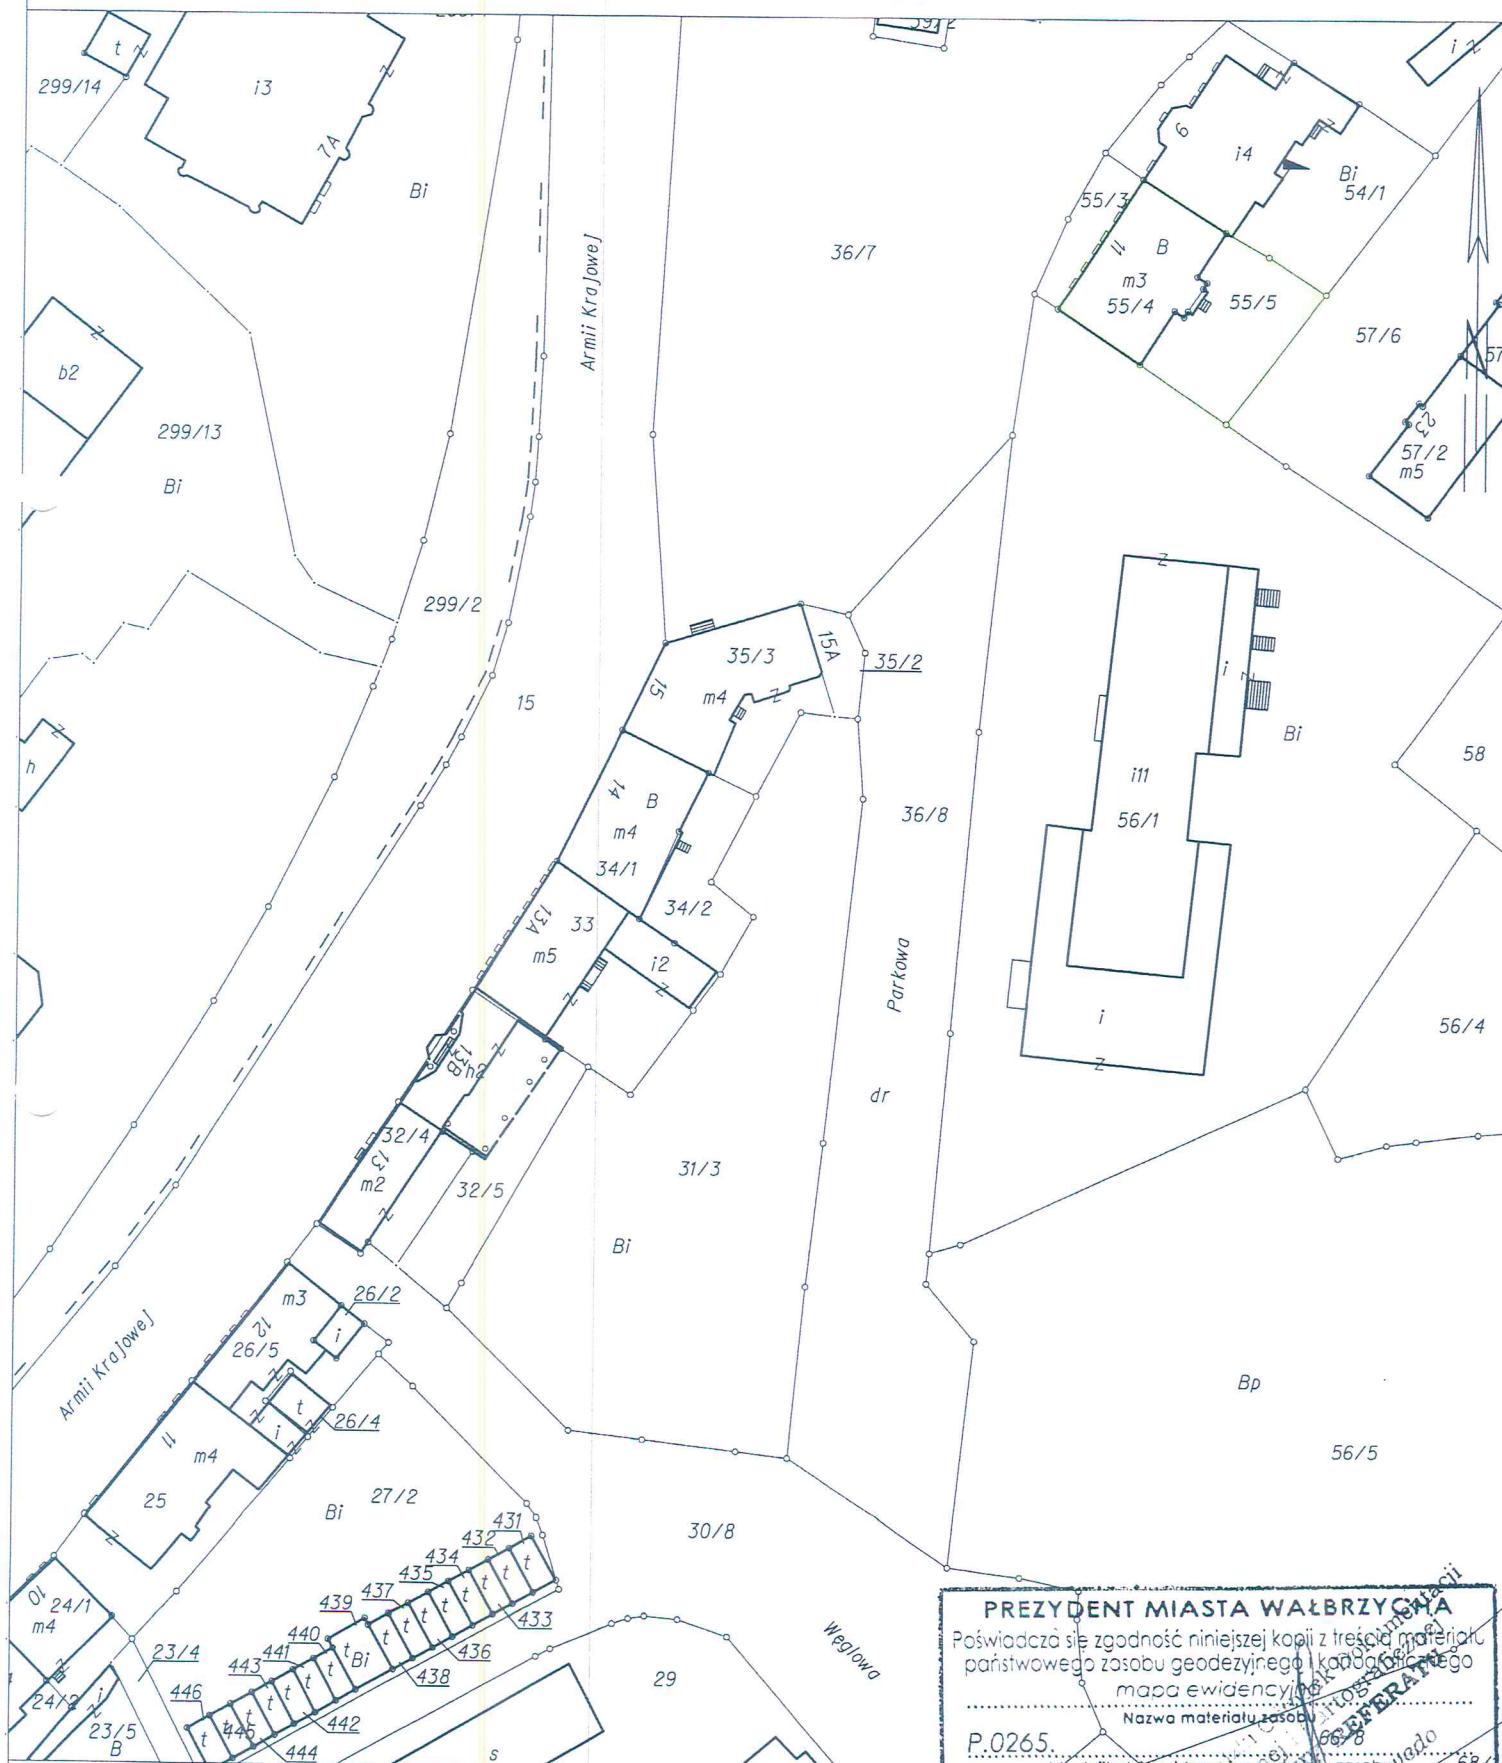

Wałbrzych dn. 2015-10-19
 Sporządził(a) wydruk: Allan Kycler

PREZYDENT MIASTA WAŁBRZYCHA	
Poświadczam, że niniejsza kopia jest zgodna z treścią materiału państwowego zasobu geodezyjnego i kartograficznego mapy ewidencyjnej.	
Nazwa materiału państwowego zasobu geodezyjnego i kartograficznego mapy ewidencyjnej: P.0265.	
Identyfikator ewidencyjny materiału państwowego zasobu geodezyjnego i kartograficznego mapy ewidencyjnej: 2015-10-19	
Data wykonania kopii	Imię, nazwisko i podpis osoby reprezentującej organ

S KIC RZUTU POZIOME(]
LOKALU MIESZKALNEGO NR 9
WAŁBRZYCH UL.PARKOWA 11

III piętro

