

**PREZYDENT MIASTA WAŁBRZYCHA**

Poświadczam się zgodność niniejszej kopii z treścią materiału państwowego zasobu geodezyjnego i kartograficznego

mapa ewidencyjna

Nazwa materiału zasobu

P.0265.1973.139, upoważnienia Prezydenta

Identyfikator ewidencyjny materiału zasobu

15-09-2017


Data wykonania kopii

Referat Grodzki Osiedlek Dokumentacji  
Geodezyjnej i Kartograficznej  
KIEROWNICZKA REFERATU


MAPA EWIDENCYJNA

SKALA 1:1000

Barbara Szweda

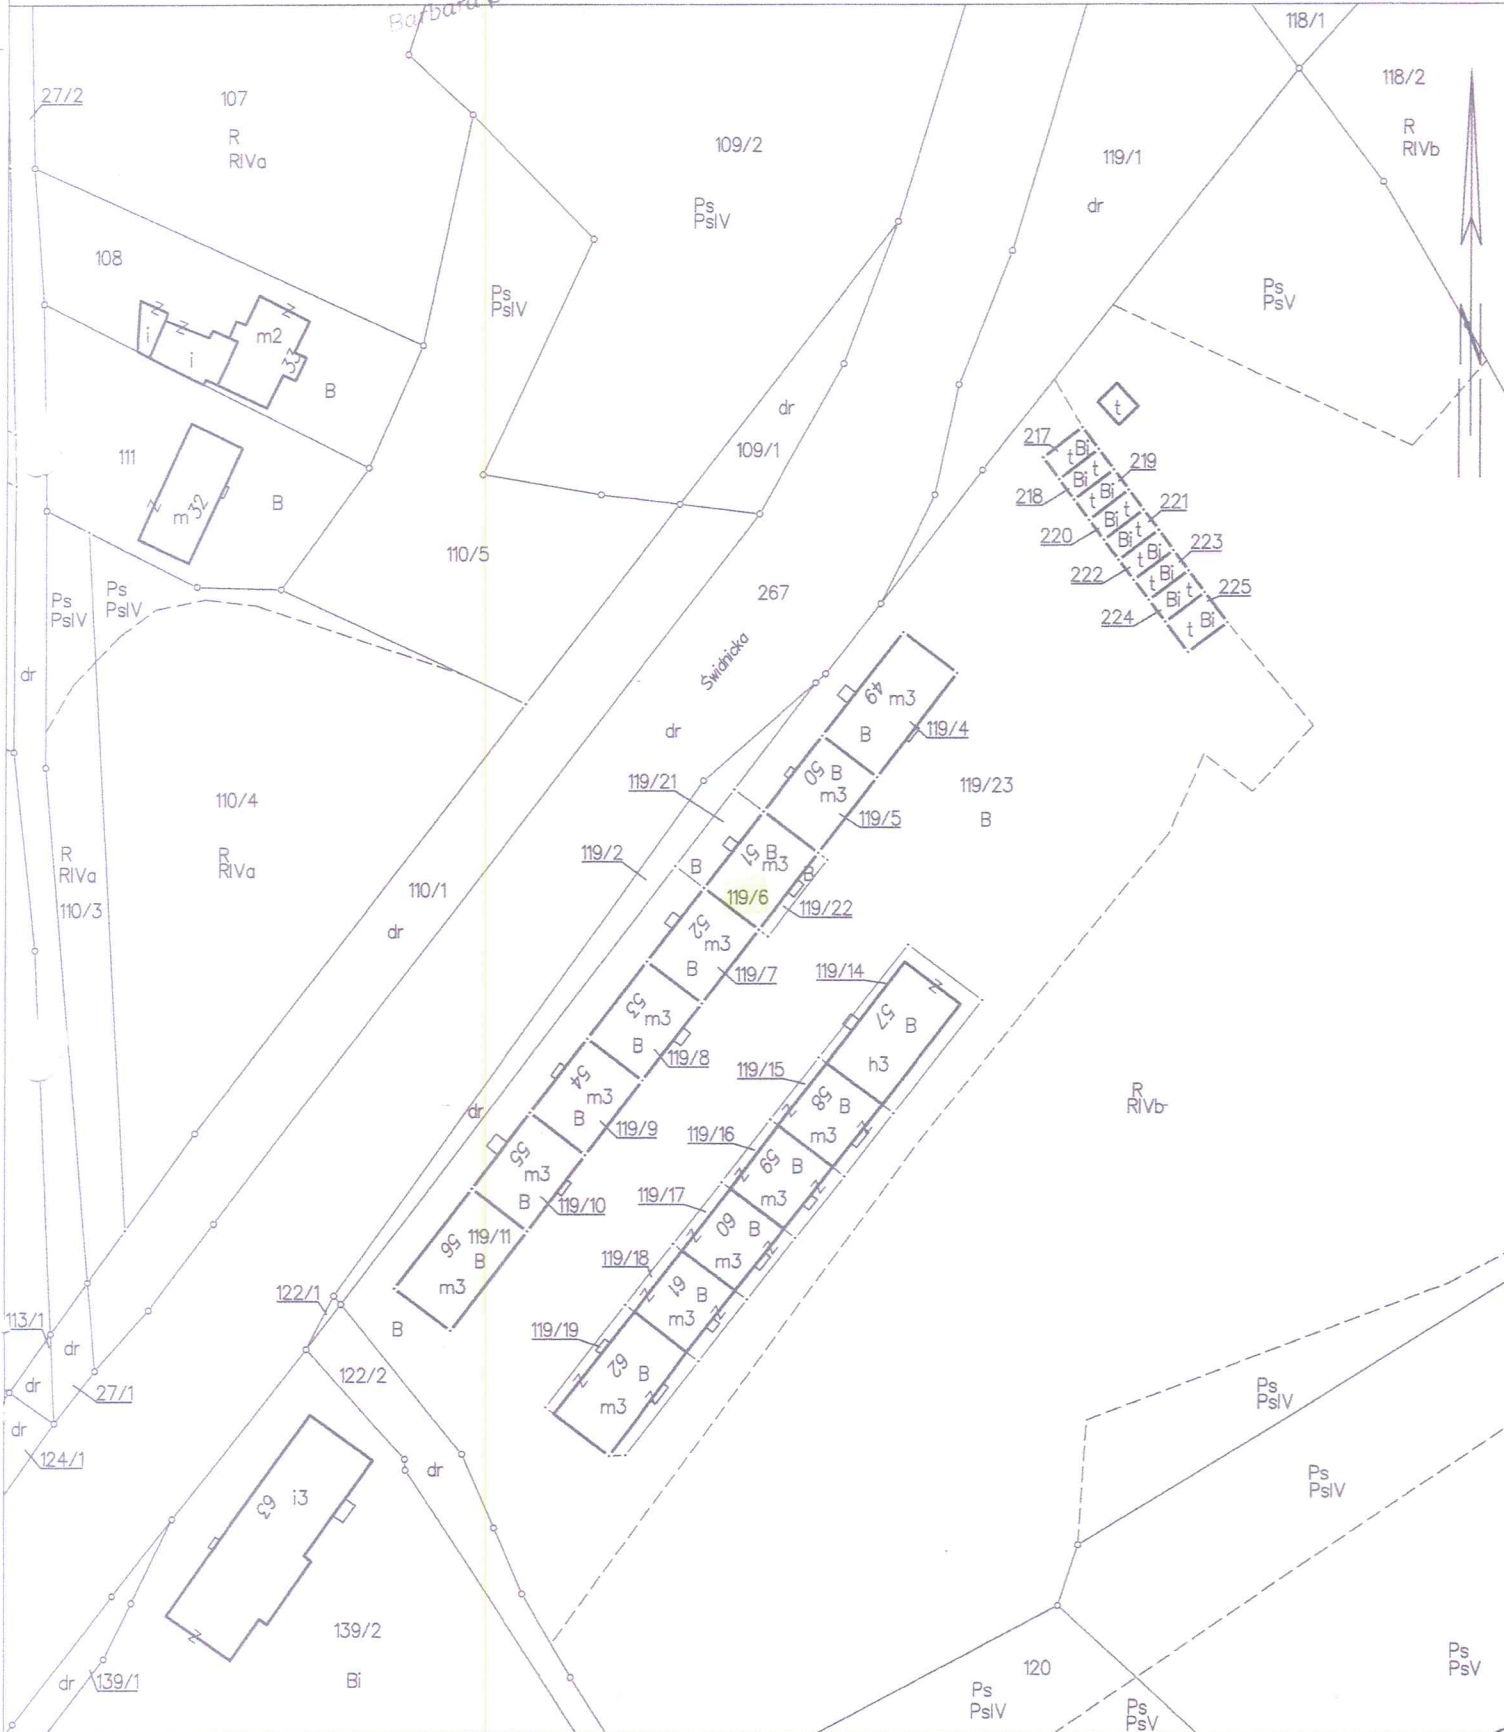

Wałbrzych, ul. Świdnicka 51

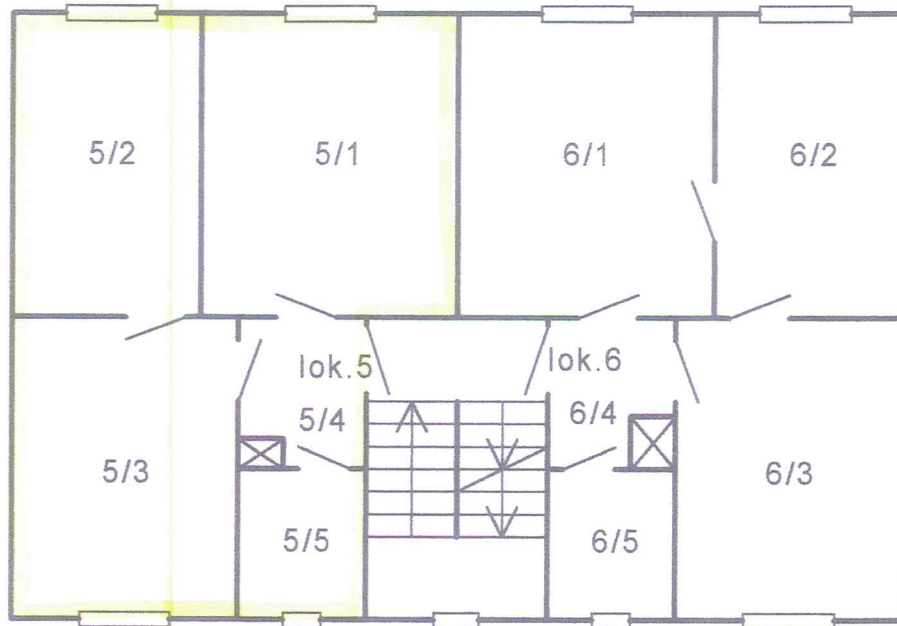

RZUT II PIĘTRA BUDYNKU

Wysokość pomieszczeń 2,65 m.



22.09.2017.

