

PREZYDENT MIASTA WAŁBRZYCHA

Poświadczam zgodność niniejszej kopii z treścią materiału państwowego zasobu geodezyjnego i kartograficznego
mapa ewidencyjna
Nazwa materiału zasobu

P.0265.1974.91 Z upoważnienia Prezydenta

15-09-2017

Data wykonania kopii

Referat Grodzki Ośrodek Dokumentacji
Geodezyjnej i Kartograficznej

Województwo: dolnośląskie

Powiat: m. Wałbrzych

Jednostka ewidencyjna: 026501_1, M. Wałbrzych


Obręb: 0039, Podgórze Nr 39

MAPA EWIDENCYJNA
SKALA 1:1000





22.09.2017r.

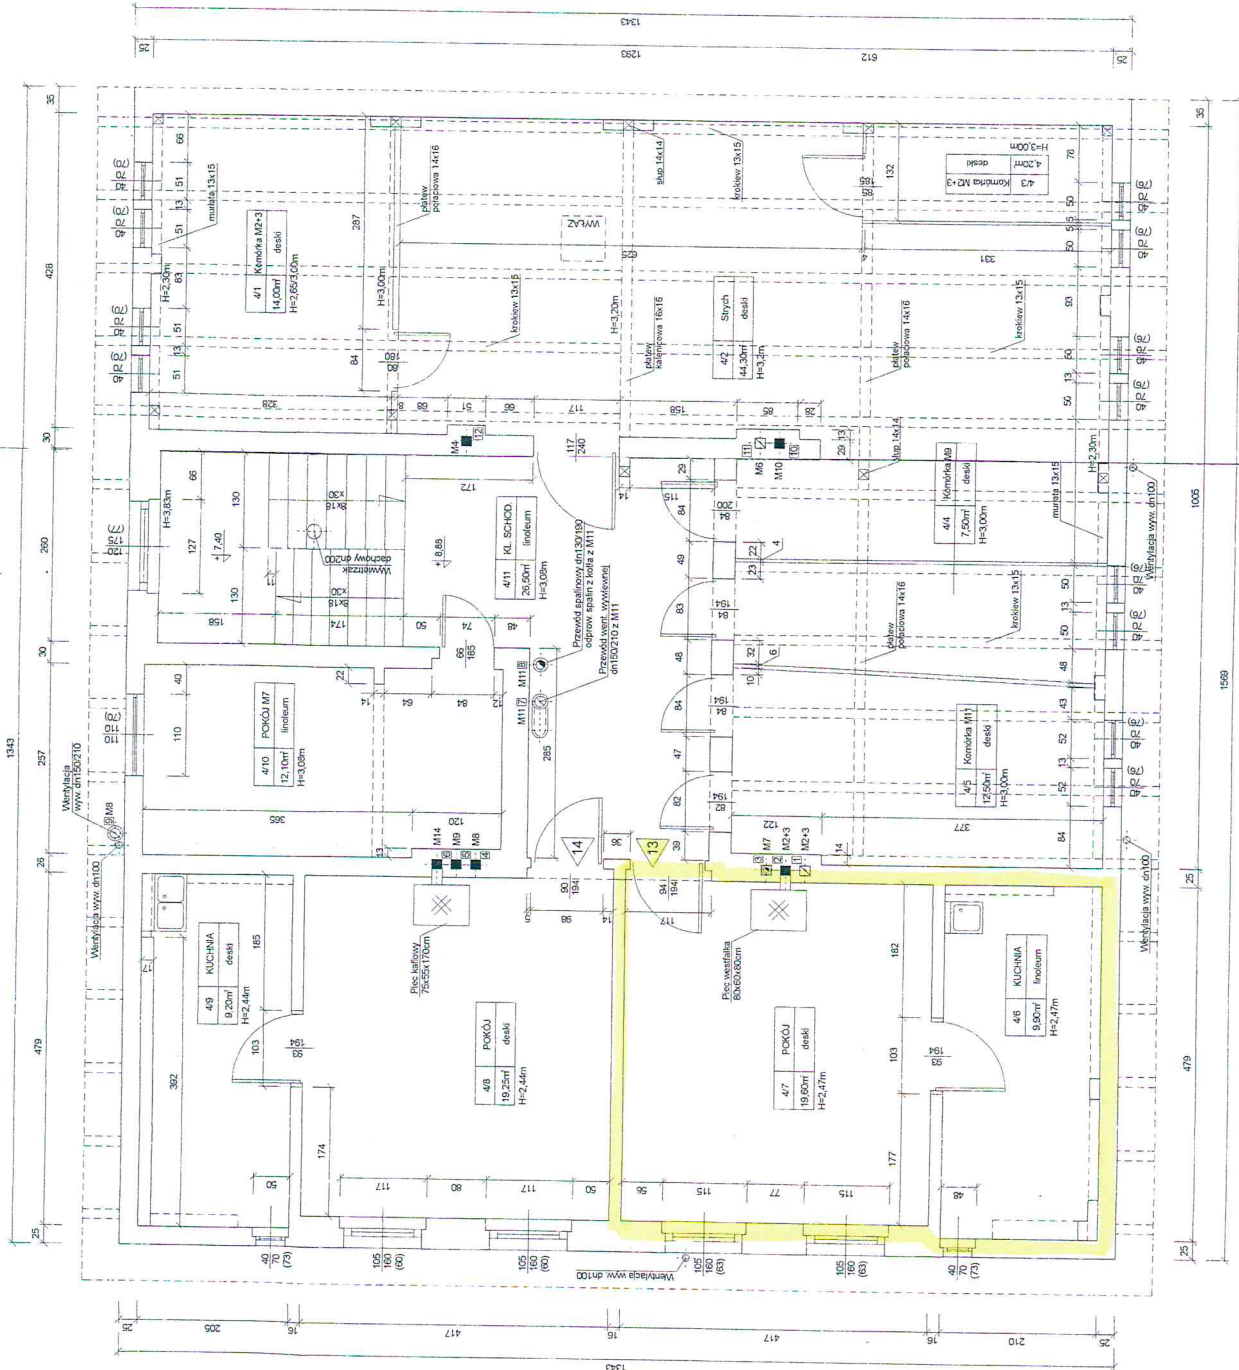

Nr pom.	Nazwa pomieszczenia	Przebieg	Wysokość pom.	Powierzchnia pom.
41	KOMPIRKA M2-3	deski	3,00	14,00
42	STRYCH	deski	3,20	44,30
45	KOMPIRKA M11	deski	3,00	12,50
	Razem:			82,50
47	POKOJ	deski	2,47	19,60
	Razem:			29,65
48	POKOJ	deski	2,44	19,25
49	KUCHNIA	deski	2,44	9,20
	Razem:			28,45
4/10	POKOJ M7	linoleum	3,08	12,10
4/11	KL. SCHODOWA	linoleum	3,08	26,50
	Razem kondygnacji:			178,05

Grafion
 Pracownia Projektowa "GRAFION"
 ul. Ziemniakowa 69/3, 58-302 Walebrzych
 tel. 74 046 02 02


Obiekt: Inwestycja budowlana budynku przy ul. Leśnika 3 w Walebrzychu
 Inwestor: Wydział Miejski Zarząd Miasta Walebrzych

RZUT PODDASZAJ WIEŻBY DACHOWEJ

Projektant	mgr inż. Małgorzata Sobiechowska	Nr upraw.	02/2015	Data	02/2015	Skala	1:50
Asystent	mgr inż. Paweł Strępiński	Nr upraw.	384/2008/05	Data	02/2015	Nr inż.	5/K
Sprawdził							



22.09.2012

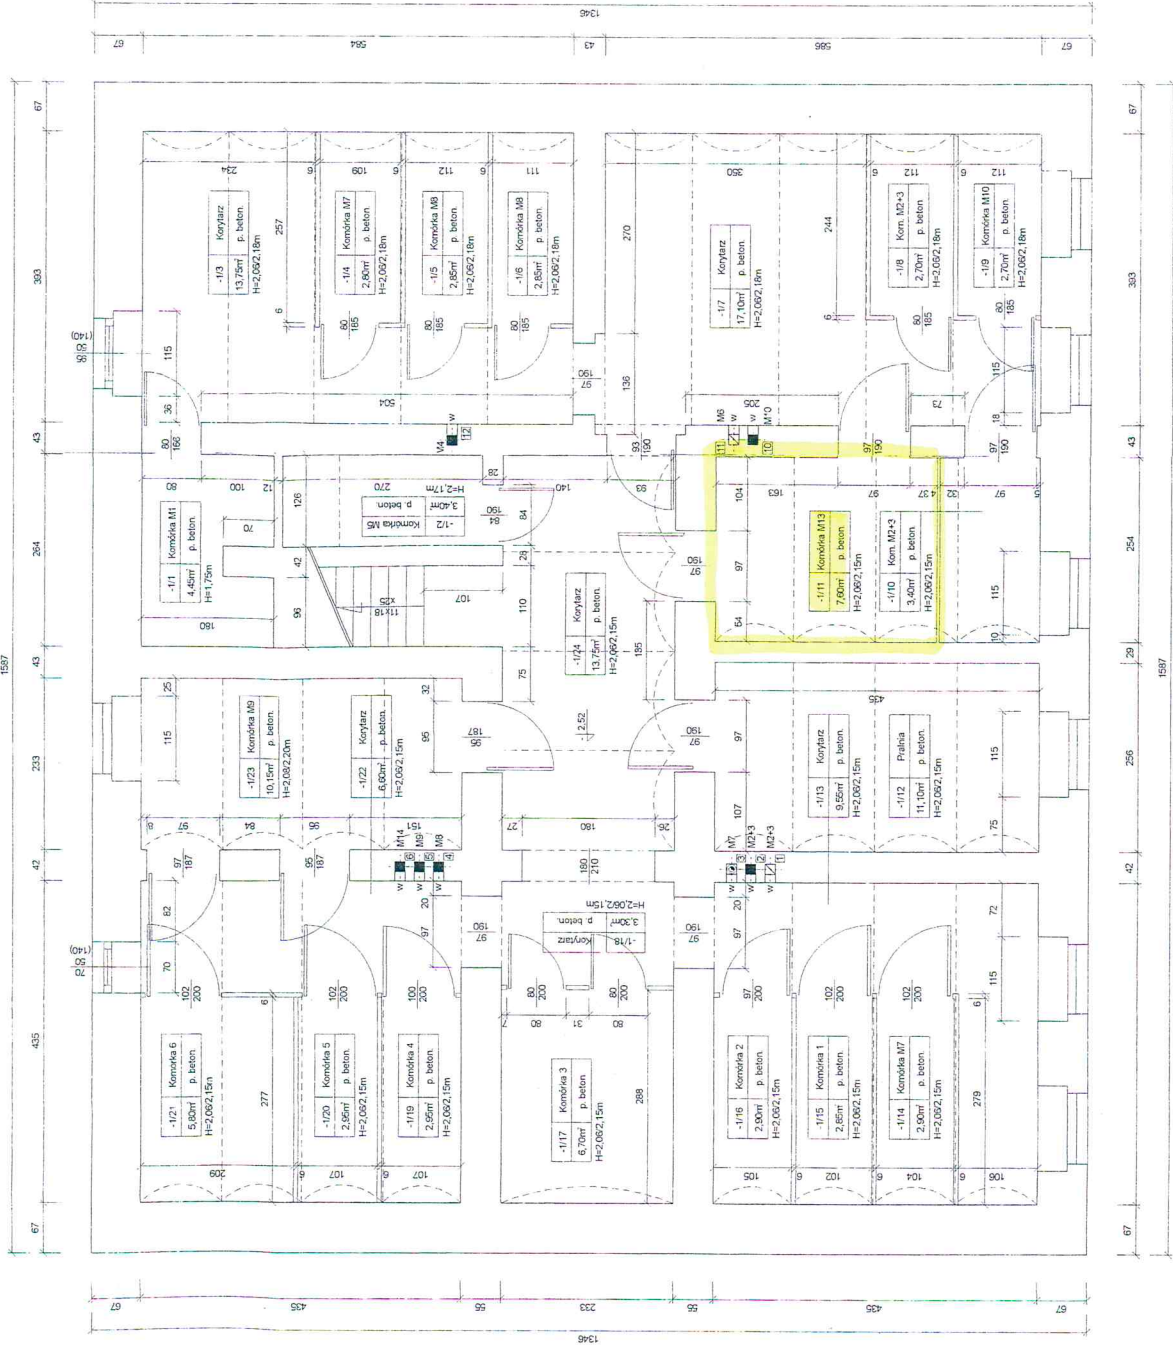

Nr pom.	ZESTAWIENIE POMIESZCZENI		Powierzchnia [m ²]
	Nazwa pomieszczenia	Posadzka	
MIESZKANIE N:5			
Razem kondygnacja:			145,10

GRAFION
Pracownia Projektowa "GRAFION"
ul. Złotego 68/3, 58-303 Walbrzych
NIP 74 184 65-02

Skala: 1:50
Data: 02.2015
Projektant: mgr inż. Małgorzata Szczygiłowska
Sprawdził: 1/K

RZULTY PRAWIC

PREZYDENT MIASTA WAŁBRZYCHA

Poświadczam zgodność niniejszej kopii z treścią materiału państwowego zasobu geodezyjnego i kartograficznego

mapa ewidencyjna
Nazwa materiału zasobu

P.0265.1974.91

Z upoważnienia Prezydenta

identyfikator ewidencyjny materiału zasobu

15-09-2017

Data wykonania kopii

Biuro Geodezji i Kartografii
Urząd Miejski w Wałbrzychu
Kierownik Biura

MAPA EWIDENCYJNA


SKALA 1:1000

Województwo: dolnośląskie

Powiat: m. Wałbrzych

Jednostka ewidencyjna: 026501_1, M. Wałbrzych

Obręb: 0039, Podgórze Nr 39

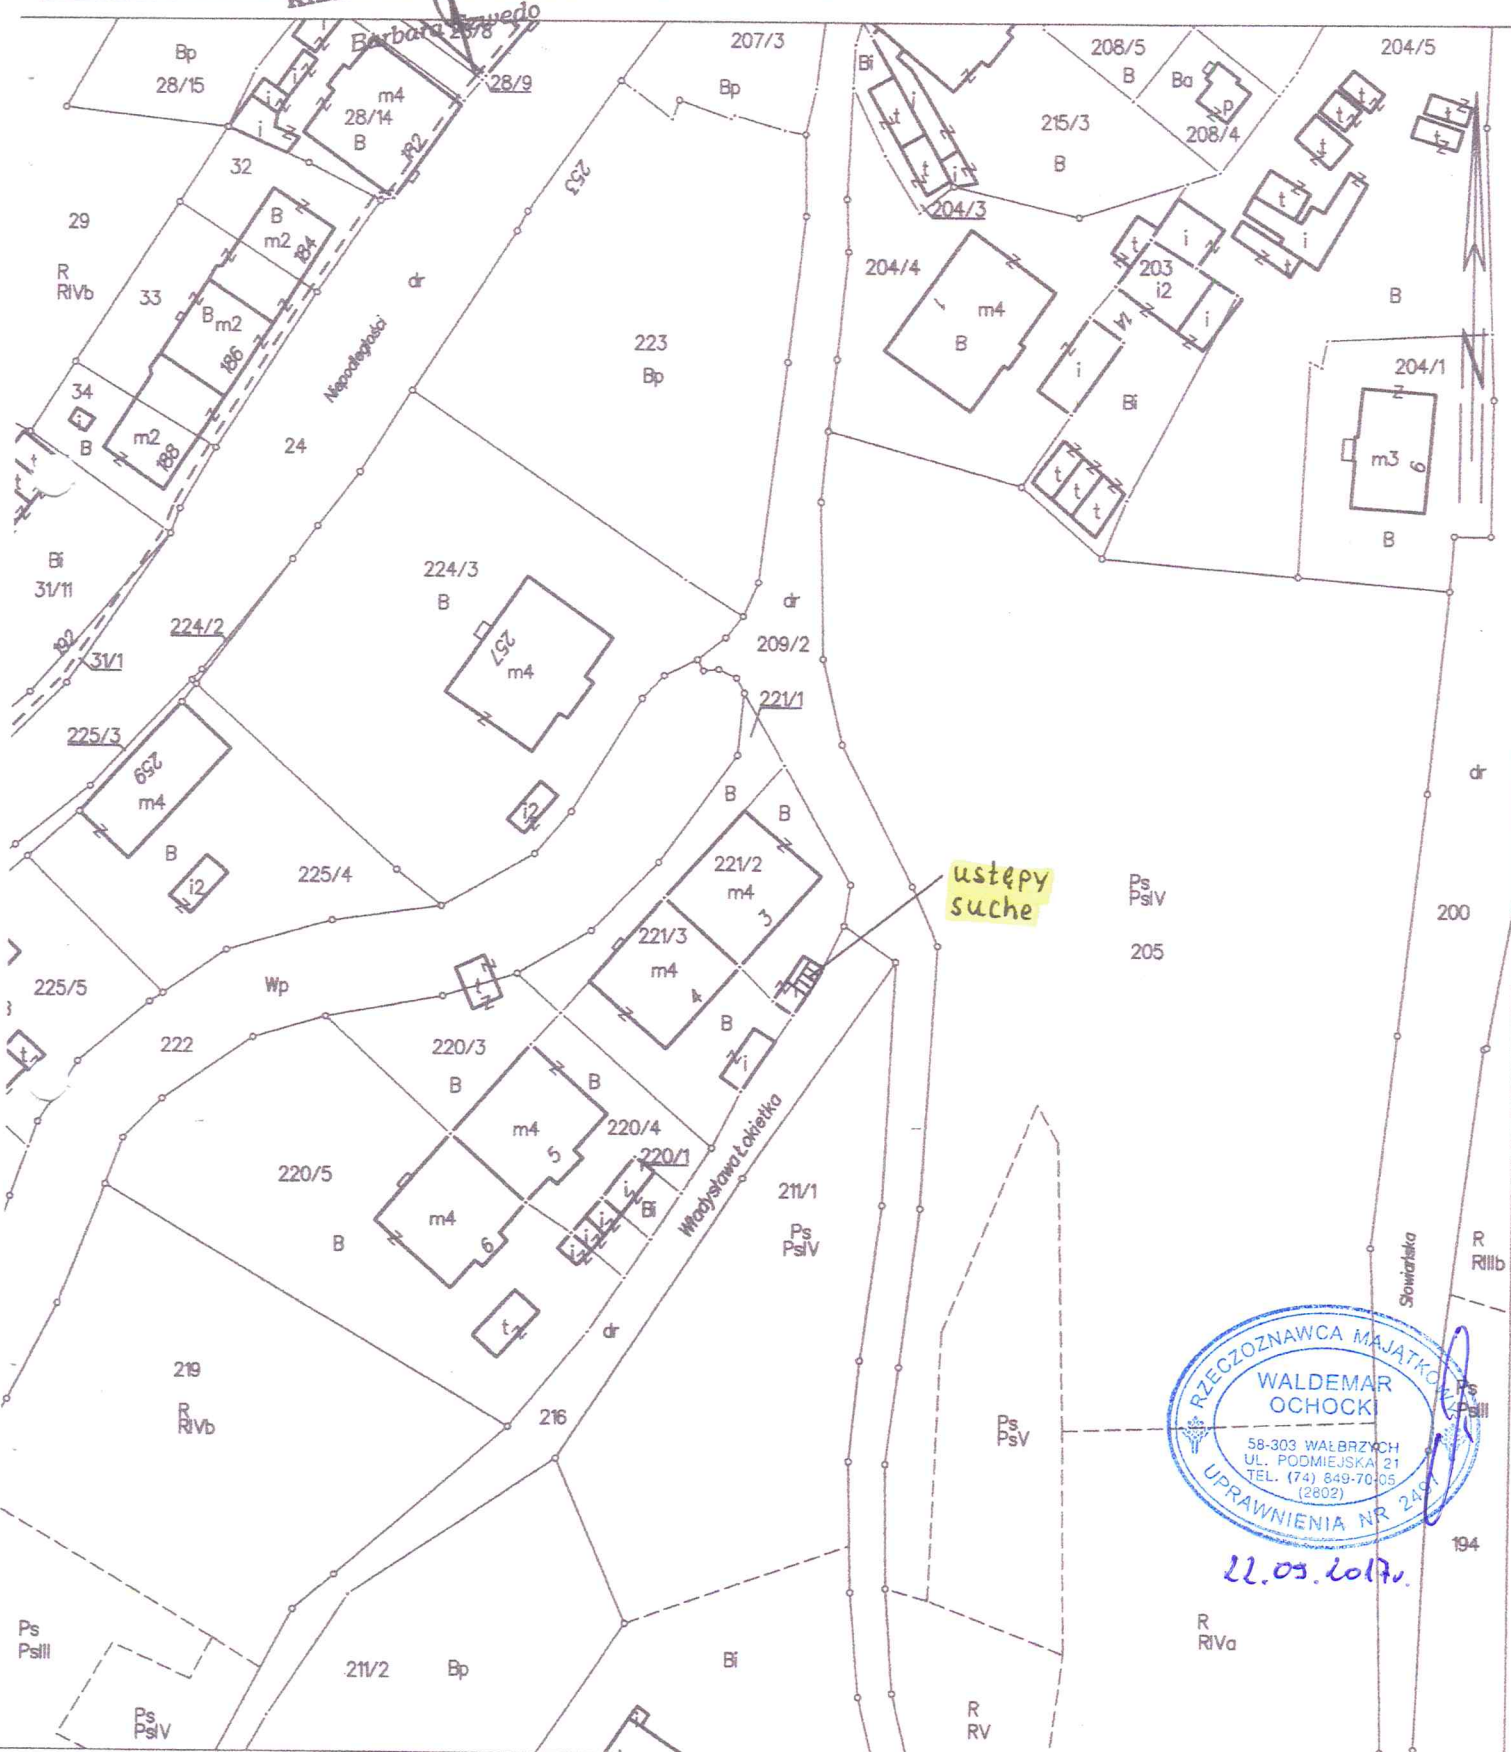

22.09.2017.