Nr kanc.:BGK.6621.1.49.2019

PREZYDENT
MIASTA WAŁBRZYCHA

Województwo: dolnośląskie
Powiat: m. Wałbrzych
Jednostka ewidencyjna: 026501_1, M. Wałbrzych
Obręb: 026501_1.0005, Piaskowa Góra Nr 5
Działka: 235/36

WYRYS Z MAPY EWIDENCYJNEJ

SKALA 1:1000

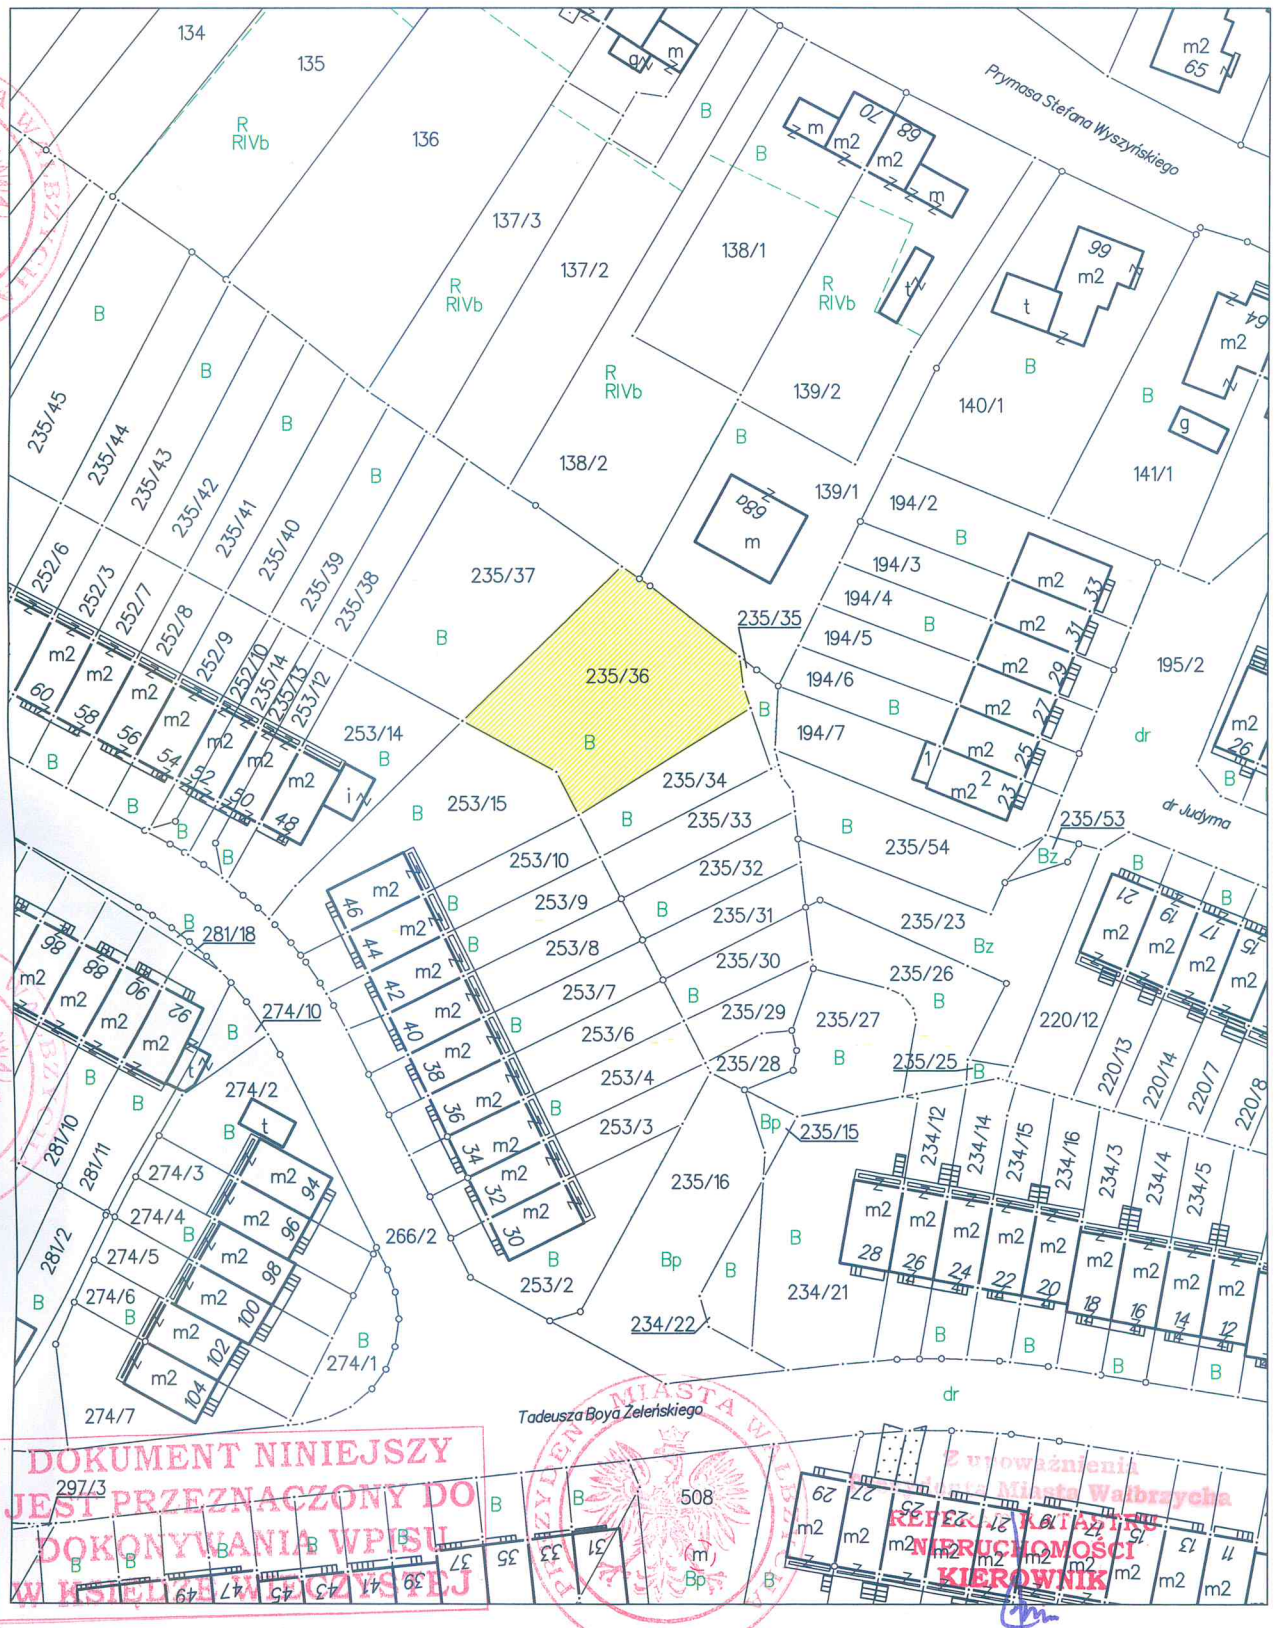

DOKUMENT NINIEJSZY JEST PRZEZNACZONY DO DOKONYWANIA WPISU W KSIĘDZE WIECZYSTEJ

Z upoważnienia Prezydenta Miasta Wałbrzycha
REFERENT KATASTRU NIERUCHOMOŚCI
KIEROWNIK
Irena Klim

Wałbrzych dn. 2019-01-23
Sporządził(a) wyrys: Dorota Opalska