


MIEJSCOWY PLAN ZAGOSPODAROWANIA PRZESTRZENNEGO PÓŁNOCNO-ZACHODNIEJ CZĘŚCI OBSZARU ŚRÓDMIEŚCIA W WAŁBRZYCHU

ZAŁĄCZNIK NR 1 -
do uchwały nr/.../2020
Rady Miejskiej Wałbrzycha
z dnia 2020 r.


RYSunEK PLANU KONCEPCJA 18 PRZEKŁAD 28.01.2020 R.
SKALA 1:1000

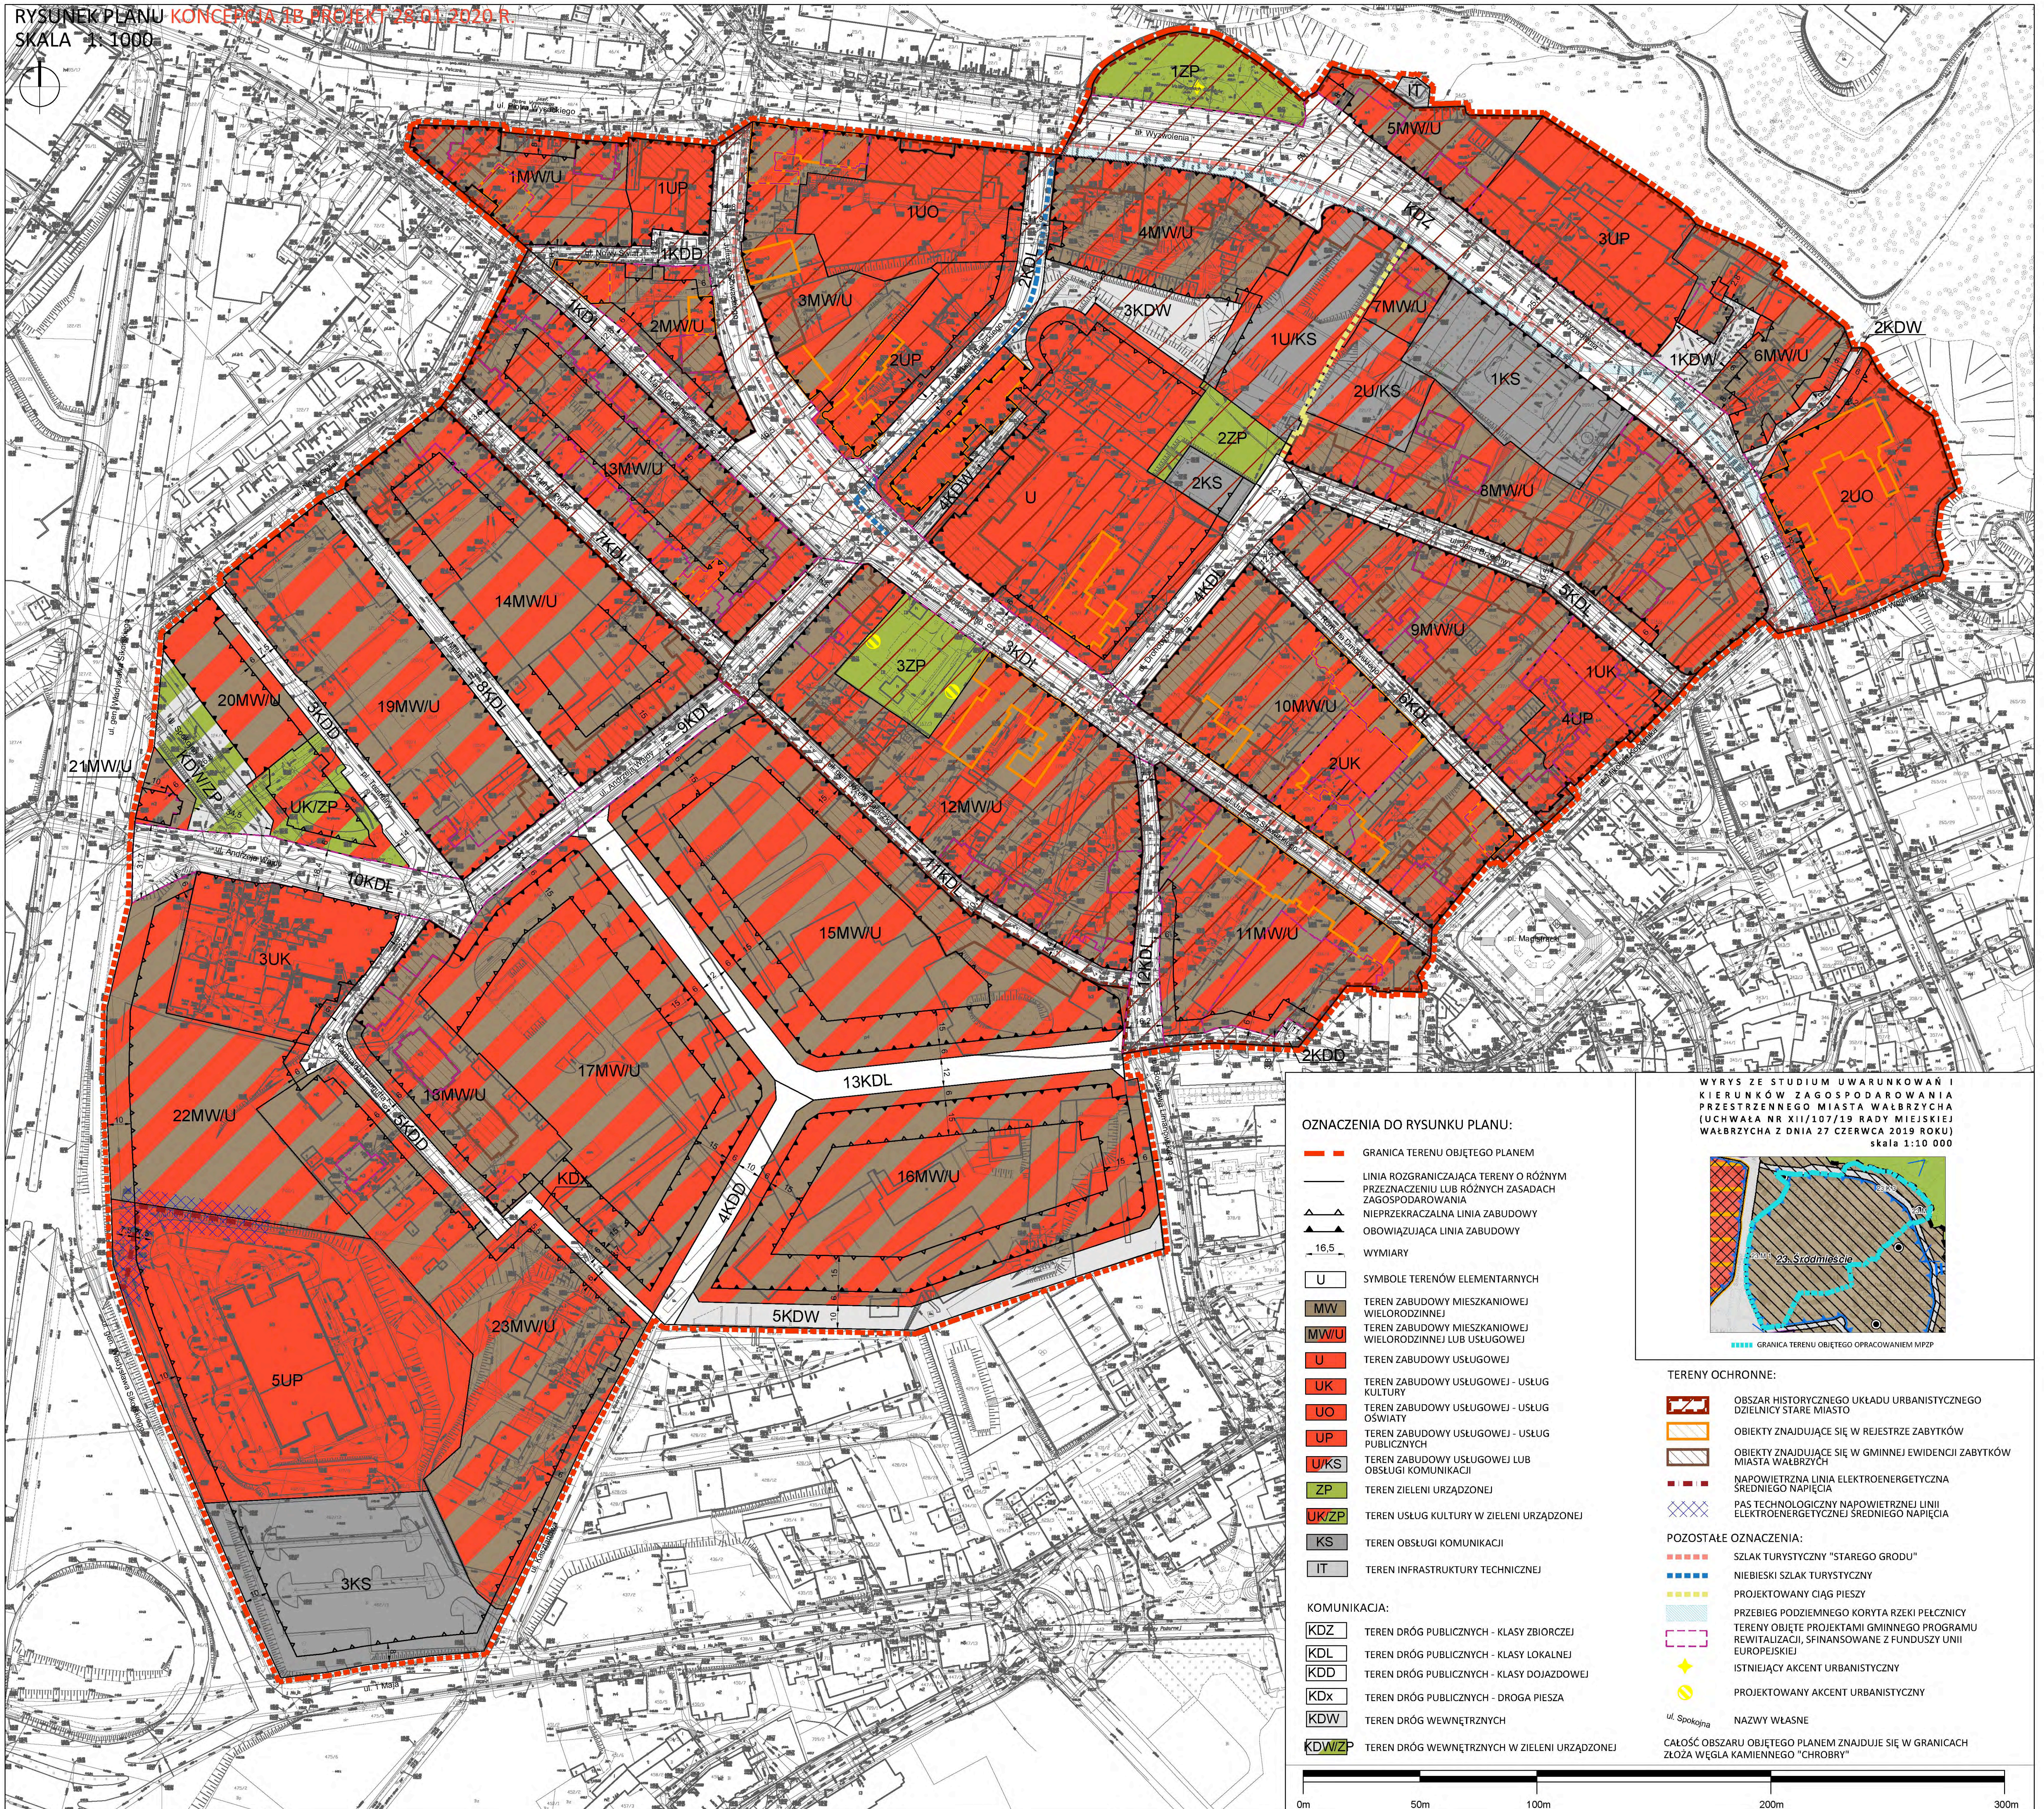

OZNACZENIA DO RYSUNKU PLANU:

- GRANICA TERENU OBJĘTEGO PLANEM
- LINIA ROZGRANICZAJĄCA TERENY O RÓŻNYM PRZEZNACZENIU LUB RÓŻNYCH ZASADACH ZAGOSPODAROWANIA
- NIEPRZEKRACZALNA LINIA ZABUDOWY
- OBOWIĄZUJĄCA LINIA ZABUDOWY
- WYMIARY
- SYMBOLE TERENÓW ELEMENTARNYCH
- TEREN ZABUDOWY MIESZKANIOWEJ WIELORODZINNEJ
- TEREN ZABUDOWY MIESZKANIOWEJ WIELORODZINNEJ LUB USŁUGOWEJ
- TEREN ZABUDOWY USŁUGOWEJ
- TEREN ZABUDOWY USŁUGOWEJ - USŁUG KULTURY
- TEREN ZABUDOWY USŁUGOWEJ - USŁUG OŚWIATY
- TEREN ZABUDOWY USŁUGOWEJ - USŁUG PUBLICZNYCH
- TEREN ZABUDOWY USŁUGOWEJ LUB OBSŁUGI KOMUNIKACJI
- TEREN ZIELENI URZĄDZONEJ
- TEREN USŁUG KULTURY W ZIELENI URZĄDZONEJ
- TEREN OBSŁUGI KOMUNIKACJI
- TEREN INFRASTRUKTURY TECHNICZNEJ
- KOMUNIKACJA:**
- TEREN DRÓG PUBLICZNYCH - KLASY ZBIORCZEJ
- TEREN DRÓG PUBLICZNYCH - KLASY LOKALNEJ
- TEREN DRÓG PUBLICZNYCH - KLASY DOJAZDOWEJ
- TEREN DRÓG PUBLICZNYCH - DROGA PIESZA
- TEREN DRÓG WEWNĘTRZNYCH
- TEREN DRÓG WEWNĘTRZNYCH W ZIELENI URZĄDZONEJ

WYRYS ZE STUDIUM UWARUNKOWAŃ I KIERUNKÓW ZAGOSPODAROWANIA PRZESTRZENNEGO MIASTA WAŁBRZYCHA (UCHWAŁA NR XII/107/19 RADY MIEJSKIEJ WAŁBRZYCHA Z DNIA 27 CZERWCA 2019 ROKU) skala 1:10 000

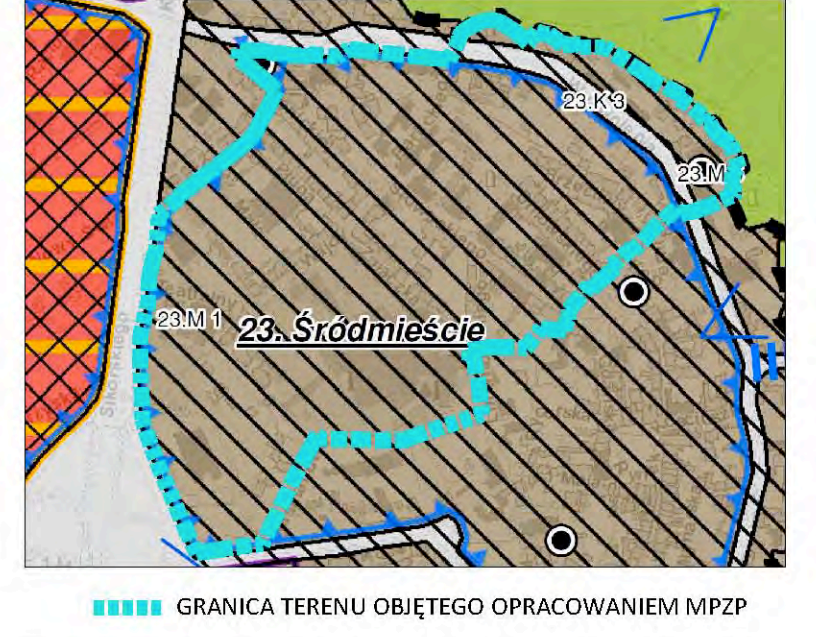

- ### TERENY OCHRONNE:
- OBSZAR HISTORYCZNEGO UKŁADU URBANISTYCZNEGO DZIELNICY STARE MIASTO
 - OBIEKTY ZNAJDUJĄCE SIĘ W REJESTRZE ZABYTKÓW
 - OBIEKTY ZNAJDUJĄCE SIĘ W GMINNEJ EWIDENCJI ZABYTKÓW MIASTA WAŁBRZYCHA
 - NAPOWIETRZNA LINIA ELEKTROENERGETYCZNA ŚREDNIEGO NAPIĘCIA
 - PAS TECHNOLOGICZNY NAPOWIETRZNEJ LINII ELEKTROENERGETYCZNEJ ŚREDNIEGO NAPIĘCIA
- ### POZOSTAŁE OZNACZENIA:
- SZLAK TURYSTYCZNY "STAREGO GRODU"
 - NIEBIESKI SZLAK TURYSTYCZNY
 - PROJEKTOWANY CIĄG PIESZY
 - PRZEBIEG PODZIEMNEGO KORYTA RZEKI PEŁCZNYCY
 - TERENY OBJĘTE PROJEKTAMI GMINNEGO PROGRAMU REWITALIZACJI, SFINANASOWANE Z FUNDUSZY UNII EUROPEJSKIEJ
 - ISTNIEJĄCY AKCENT URBANISTYCZNY
 - PROJEKTOWANY AKCENT URBANISTYCZNY
 - ul. Spokojna
 - NAZWY WŁASNE
- CAŁOŚĆ OBSZARU OBJĘTEGO PLANEM ZNAJDUJE SIĘ W GRANICACH ZŁOŻA WĘGLA KAMIENNEGO "CHROBRY"

