


# ZAŁĄCZNIK 2

## ZMIANY W ZAGOSPODAROWANIU I UZBROJENIU TERENU

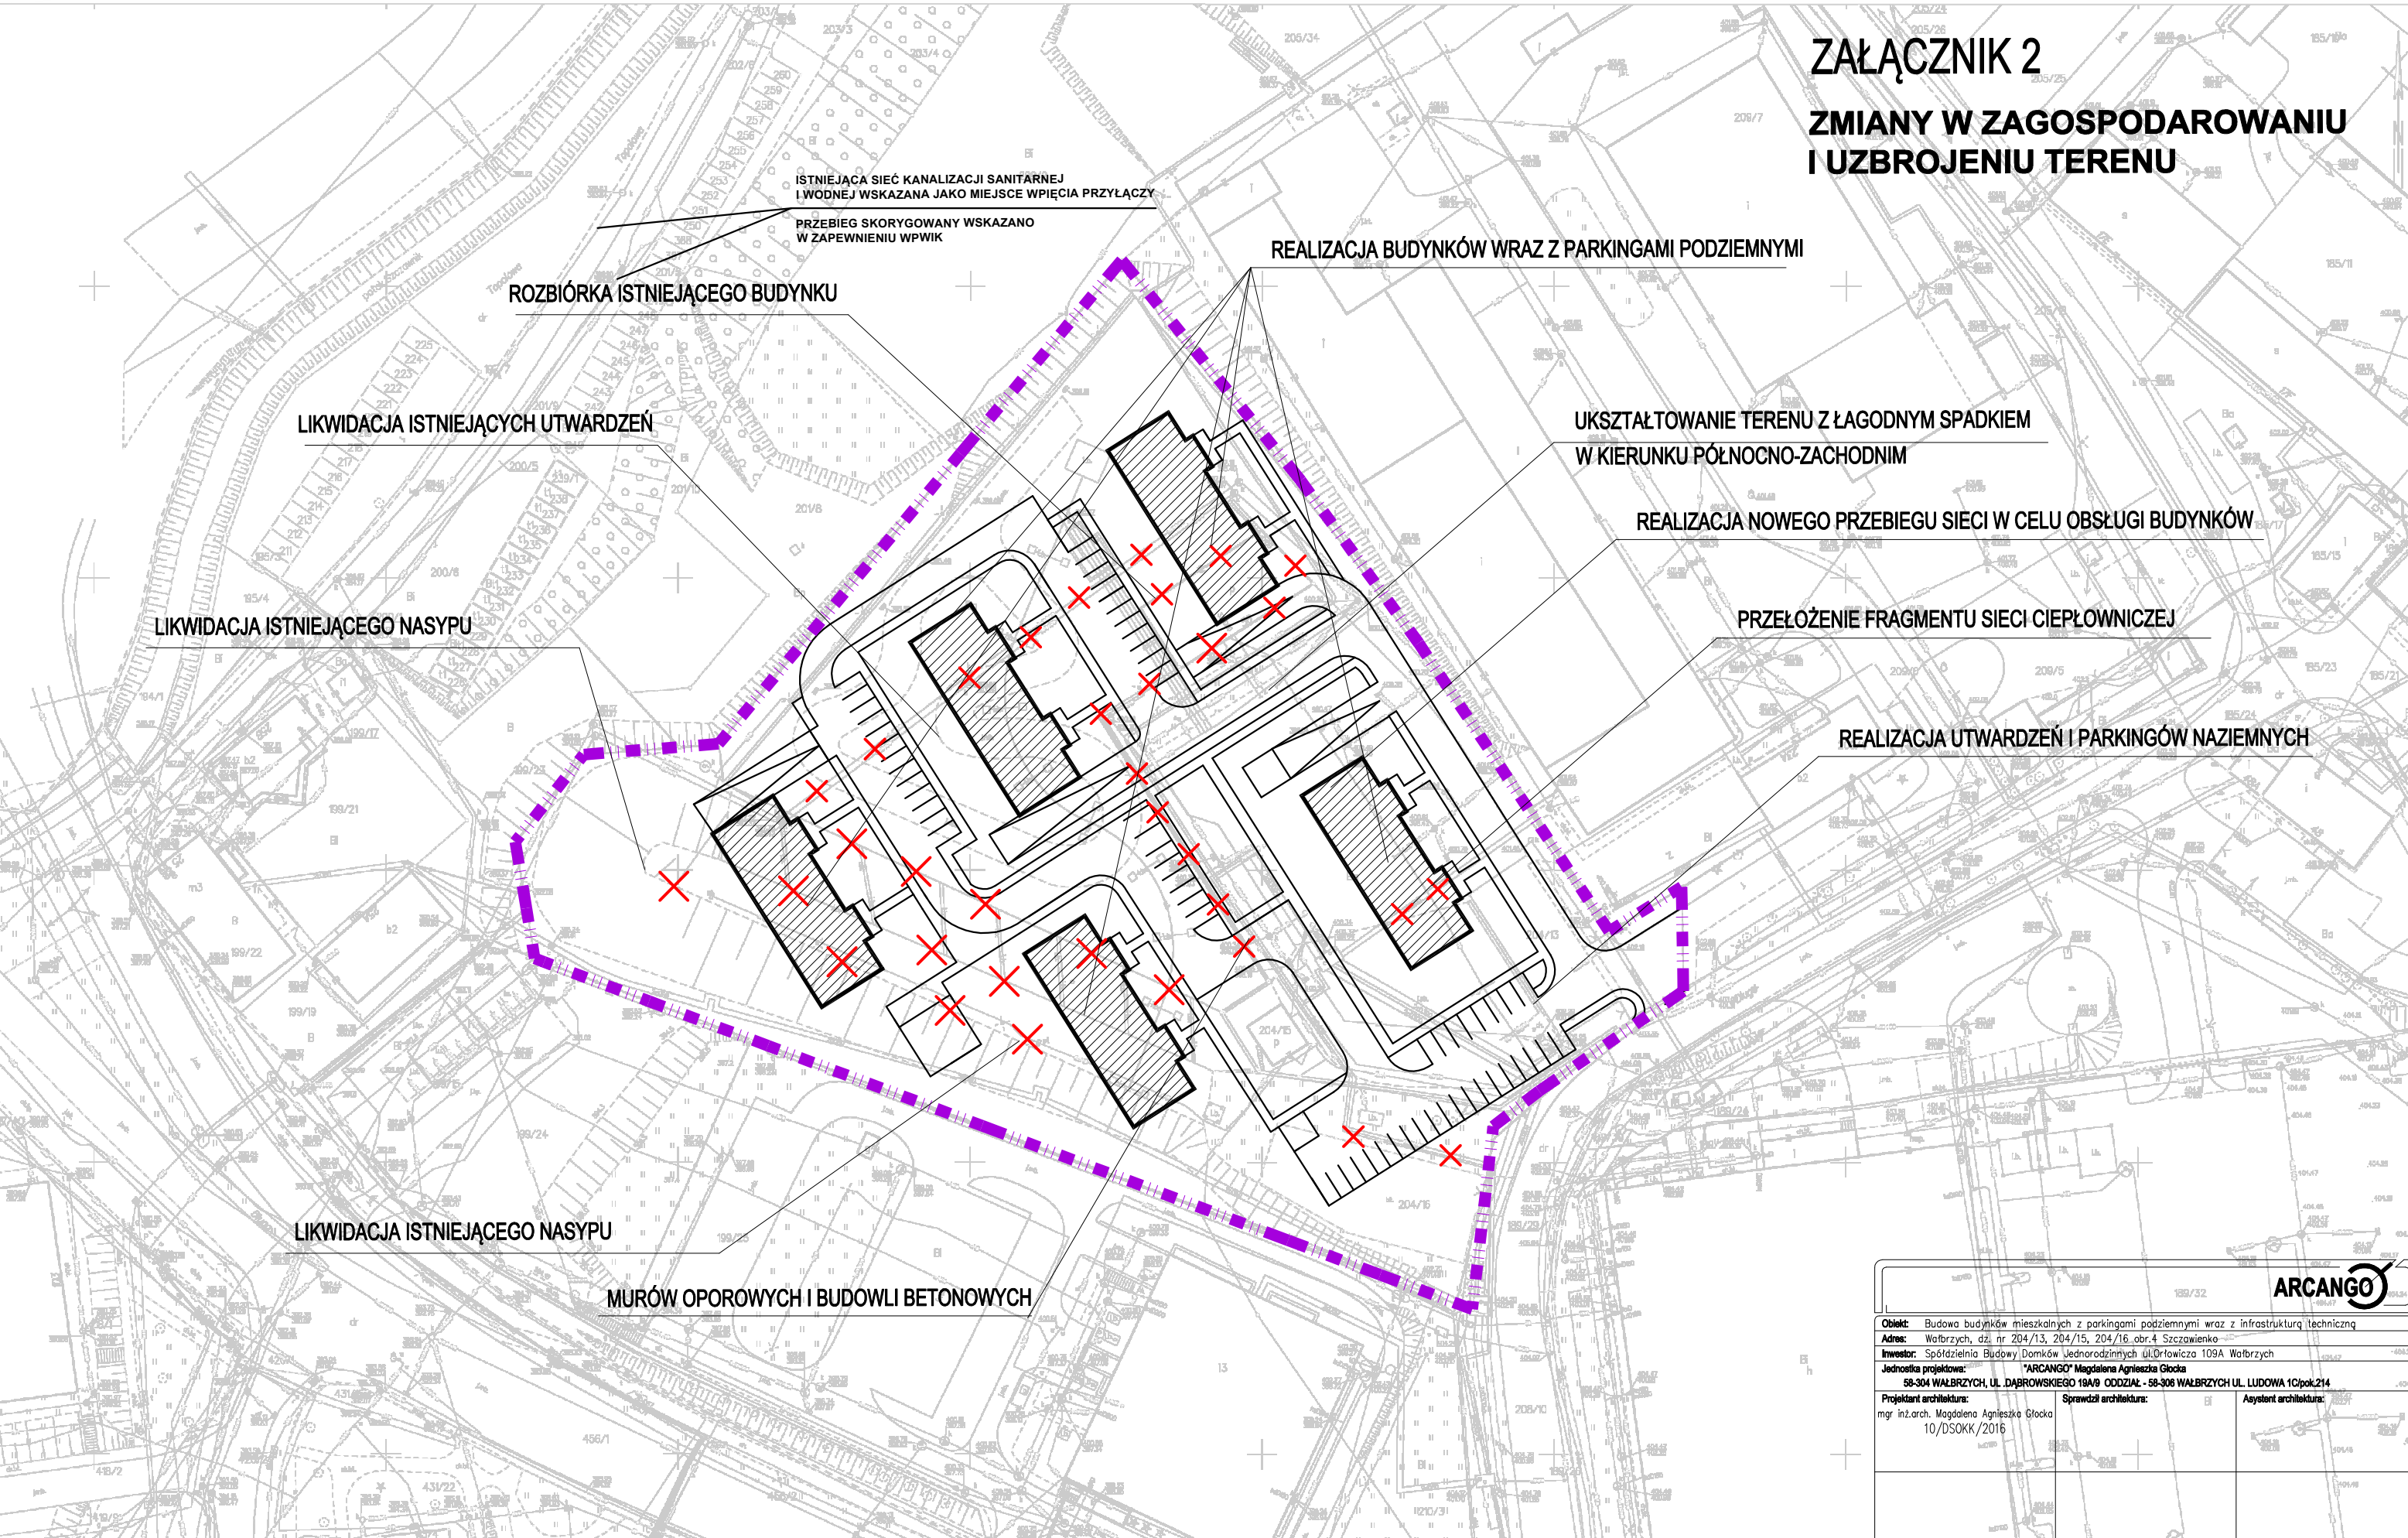

ISTNIEJĄCA SIĘĆ KANALIZACJI SANITARNEJ I WODNEJ WSKAZANA JAKO MIEJSCE WPIĘCIA PRZYŁĄCZY  
 PRZEBIEG SKORYGOWANY WSKAZANO W ZAPEWNIENIU WPWIK

REALIZACJA BUDYNKÓW WRAZ Z PARKINGAMI PODZIEMNYMI

ROZBIÓRKA ISTNIEJĄCEGO BUDYNKU

UKSZTAŁTOWANIE TERENU Z ŁAGODNYM SPADKIEM W KIERUNKU PÓŁNOCNO-ZACHODNIM

LIKWIDACJA ISTNIEJĄCYCH UTWARDZEŃ

REALIZACJA NOWEGO PRZEBIEGU SIECI W CELU OBSŁUGI BUDYNKÓW

LIKWIDACJA ISTNIEJĄCEGO NASYPU

PRZEŁOŻENIE FRAGMENTU SIECI CIEPŁOWNICZEJ

REALIZACJA UTWARDZEŃ I PARKINGÓW NAZIEMNYCH

LIKWIDACJA ISTNIEJĄCEGO NASYPU

MURÓW OPOROWYCH I BUDOWLI BETONOWYCH

<b>ARCANGO</b>		
<b>Opis:</b> Budowa budynków mieszkalnych z parkingami podziemnymi wraz z infrastrukturą techniczną		
<b>Adres:</b> Wałbrzych, dz. nr 204/13, 204/15, 204/16, obr. 4 Szczawienko		
<b>Investor:</b> Spółdzielnia Budowy Domków Jednorodzinnych ul. Orłowicza 109A Wałbrzych		
<b>Jednostka projektowa:</b> "ARCANGO" Magdalena Agnieszka Głocka 58-304 WAŁBRZYCH, UL. DĄBROWSKIEGO 19A/9 ODDZIAŁ - 58-306 WAŁBRZYCH UL. LUDOWA 1C/pok.214		
<b>Projektant architektura:</b> mgr inż. arch. Magdalena Agnieszka Głocka 10/DSOKK/2016	<b>Sprawdził architektura:</b>	<b>Asystent architektura:</b>
<b>ZAŁĄCZNIK 2</b>		
<b>Skala:</b> 1:1000		<b>2/2</b>
<b>Data:</b> 15.03.2021		