Nr kanc.:BGK.6621.1.139.2023

PREZYDENT
MIASTA WAŁBRZYCHA

Województwo: dolnośląskie
Powiat: m. Wałbrzych
Jednostka ewidencyjna: 026501_1, M. Wałbrzych
Obręb: 0015, Konradów Nr 15
Działka: 230/7

WYRYS Z MAPY EWIDENCYJNEJ
SKALA 1:1000

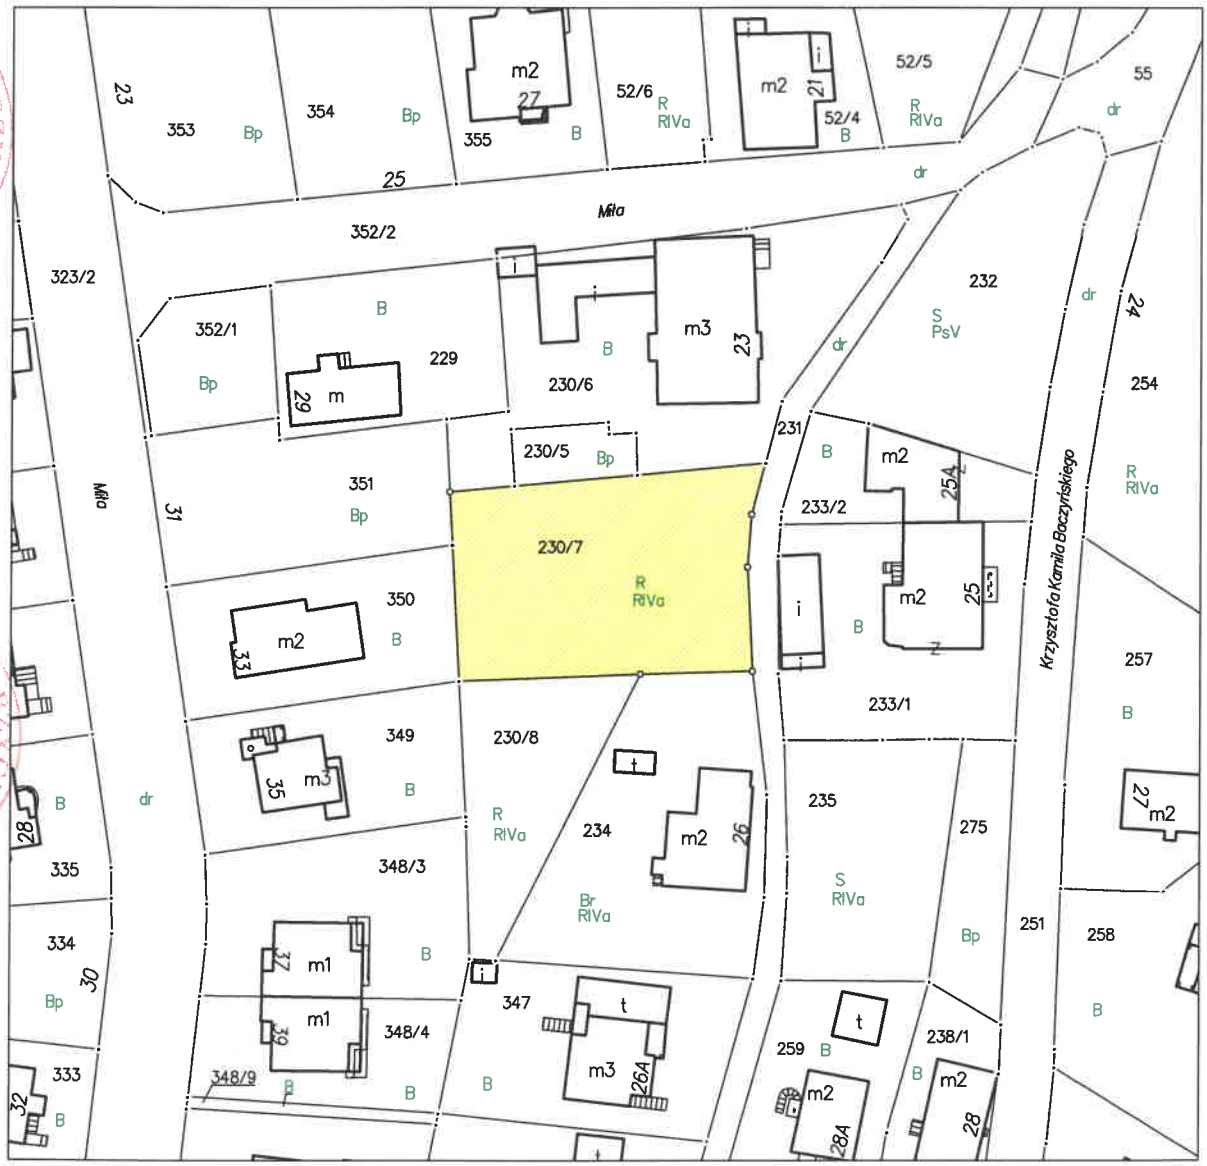

DOKUMENT NINIEJSZY JEST PRZEZNACZONY DO DOKONYWANIA WPISU W KSIĘDZE WIECZYSTEJ

Z upoważnienia
Prezydenta Miasta Wałbrzycha
Referat Katastru Nieruchomości
KIEROWNIK REFERATU
Jolanta Krokosz-Cieciura

Wałbrzych dn. 2023-02-14
Sporządził(a) wyrys: Dorota Opalska