

WPLYNEŁO
Biuro Obsługi Klienta
Urzędu Miejskiego w Wałbrzychu

Data 25-10-2023

Prowadzący instalację:
P4 Sp. z o.o.
ul. Wynalazek 1
02 - 677 Warszawa

PLAY

iliad
GROUP

Poznań, 20.10.2023

Adres do korespondencji:

P4 Sp. z o.o.
Biurowiec B
ul. Przemysłowa 3
61-579 Poznań



Urząd Miejski w Wałbrzychu
Biuro Ochrony Środowiska

dotyczy stacji bazowej telefonii komórkowej operatora P4 Sp. z o.o. WAL3004

Na podstawie art. 152 ust. 6 ust. 1 lit c) ustawy z dnia 27 kwietnia 2001 r. Prawo ochrony środowiska (t.j. Dz. U. z 2020 r. poz. 1219 z późn. zm.) zwanej dalej w skrócie POŚ a także zgodnie z wymogami Rozporządzenie Ministra Środowiska z dnia 2 lipca 2010 r. w sprawie rodzajów instalacji, których eksploatacja wymaga zgłoszenia (t.j. Dz. U. z 2019 r. poz. 1510)

P4 Sp. z o. o. z siedzibą w Warszawie przedkłada organowi właściwemu do przyjęcia zgłoszenia informacje o zmianie w zakresie danych lub informacji, o których mowa w art. 152 ust. 2 POŚ dotyczących instalacji wytwarzających pole elektromagnetyczne:

Ul. Wrocławska 49, 58-309 Wałbrzych, gm. Wałbrzych, pow. Wałbrzych

P4 sp. z o.o. przedkłada informację o zmianach w instalacji z wykorzystaniem formularza będącego załącznikiem do Rozporządzenia Ministra Środowiska z dnia 2 lipca 2010 r. w sprawie zgłoszenia instalacji wytwarzających pola elektromagnetyczne (Dz. U. Nr 130, poz. 879), które utraciło moc (obowiązywało do dnia 1 stycznia 2021 roku), podkreślając, iż czyni to, pomimo brak obowiązku, aby zakres zmian był czytelny dla organu.

Załączniki:

- 1) formularz aktualizacyjny instalacji;
- 2) odpis dokumentu pełnomocnictwa wraz potwierdzeniem uiszczenia opłaty skarbowej od jego złożenia.

Z poważaniem

Katarzyna Sieińska

kom. 790007122

Katarzyna Sieińska

AKTUALIZACJA DANYCH INSTALACJI PO WPROWADZENIU ZMIANY NIEISTOTNEJ**I. Wypełnia podmiot prowadzący instalację dokonujący jej zgłoszenia**

1. Nazwa i adres organu ochrony środowiska właściwego do przyjęcia zgłoszenia

Urząd Miejski w Wałbrzychu
Biuro Ochrony Środowiska
ul. Matejki 2, 58-300 Wałbrzych

2. Nazwa instalacji zgodna z nazewnictwem stosowanym przez prowadzącego instalację

WAL3004 (zgłoszenie nr 8)

3. Określenie nazw jednostek terytorialnych (gmin, powiatów i województw), na których terenie znajduje się instalacja, wraz z podaniem symboli NTS jednostek terytorialnych, na których terenie znajduje się instalacja.

woj. DOLNOŚLĄSKIE 2.5.02 (TERYT: 02) (KTS: 10030200000000), pow. Wałbrzych 4.5.02.03.65 (TERYT: 0265) (KTS: 10030210365000), gm. Wałbrzych 5.5.02.03.65.01.1 (TERYT: 0265011) (KTS: 10030210365011)

4. Oznaczenie prowadzącego instalację, jego adres zamieszkania lub siedziby

P4 Sp. z o.o., ul Wynałazek 1, 02-677 Warszawa

5. Adres zakładu, na którego terenie prowadzona jest eksploatacja instalacji

Ul. Wrocławska 49, 58-309 Wałbrzych, gm. Wałbrzych, pow. Wałbrzych

6. Rodzaj instalacji zgodnie z załącznikiem nr 2 rozporządzenia Ministra Środowiska z dnia 2 lipca 2010r. w sprawie zgłoszenia instalacji wytwarzających pola elektromagnetyczne (Dz. U. nr 130, poz. 879).

Instalacja radiokomunikacyjna, której moc promieniowana izotropowo wynosi nie mniej niż 15W, emitująca pola elektromagnetyczne o częstotliwościach od 30 kHz do 300 GHz.

7. Rodzaj i zakres prowadzonej działalności, w tym wielkość produkcji lub wielkość świadczonych usług.

Usługi telekomunikacyjne bez prowadzenia produkcji. Wielkość świadczonych usług: usługi telekomunikacyjne dla ilości do 2000 użytkowników jednocześnie.

8. Czas funkcjonowania instalacji (dni tygodnia i godziny)

Wszystkie dni tygodnia, 24 godziny na dobę.

9. Emisja pola elektromagnetycznego o równoważnych mocach promieniowanych izotropowo (EIRP) poszczególnych anten:

Antena Sektorowa 12_GHLNTV: 24960W

Antena Sektorowa 22_GHLNTV: 24960W

Antena Sektorowa 32_GHLNTV: 24960W

10. Opis stosowanych metod ograniczenia emisji

Instalacja ogranicza wielkość emisji w sposób automatyczny do wartości nie większych niż niezbędne do zapewnienia obsługi użytkowników sieci. Metoda zgodna z zasadą działania systemu telefonii komórkowej określona odpowiednimi normami.

11. Informacja czy stopień ograniczenia wielkości emisji jest zgodny z obowiązującymi przepisami

Konstrukcja stacji ogranicza wielkość emisji, tak że obowiązujące przepisy i normy dotyczące pól elektromagnetycznych są zachowane.

12. Szczegółowe dane odpowiednio do rodzaju instalacji zgodnie z wymaganiami określonymi w załączniku 2 do rozporządzenia, które utraciło moc dnia 1 stycznia 2021 roku.

LP 1. Współrzędne geograficzne anten instalacji:

Antena Sektorowa 12_GHLNTV: (16°17'33.5"E, 50°48'14.1"N)

Antena Sektorowa 22_GHLNTV: (16°17'33.8"E, 50°48'13.5"N)

Antena Sektorowa 32_GHLNTV: (16°17'33.5"E, 50°48'14.1"N)

LP 2. Częstotliwość pracy instalacji:

800MHz, 900MHz, 1800MHz, 2100MHz, 2600MHz

LP 3. Wysokość środków elektrycznych anten nad poziomem terenu:

Antena Sektorowa 12_GHLNTV: 21,00m

Antena Sektorowa 22_GHLNTV: 21,00m

Antena Sektorowa 32_GHLNTV: 21,00m

LP 4. Emisja pola elektromagnetycznego o równoważnych mocach promieniowanych izotropowo (EIRP) poszczególnych anten:

Antena Sektorowa 12_GHLNTV: 24960W

Antena Sektorowa 22_GHLNTV: 24960W

Antena Sektorowa 32_GHLNTV: 24960W

LP 5. Zakresy azymutów i kątów pochylenia osi głównych wiązek promieniowania poszczególnych anten Instalacji:

Antena Sektorowa 12_GHLNTV: azymut 20°, pochylenie 0-14° (800MHz), pochylenie 0-14° (900MHz), pochylenie 2-12° (1800MHz), pochylenie 2-12° (2100MHz), pochylenie 2-12° (2600MHz)

Antena Sektorowa 22_GHLNTV: azymut 165°, pochylenie 0-14° (800MHz), pochylenie 0-14° (900MHz), pochylenie 2-12° (1800MHz), pochylenie 2-12° (2100MHz), pochylenie 2-12° (2600MHz)

Antena Sektorowa 32_GHLNTV: azymut 290°, pochylenie 0-14° (800MHz), pochylenie 0-14° (900MHz), pochylenie 2-12° (1800MHz), pochylenie 2-12° (2100MHz), pochylenie 2-12° (2600MHz)

LP 6. Niniejsza instalacja radiokomunikacyjna nie zalicza się do przedsięwzięć, o których mowa w przepisach wydanych na podstawie art. 60 ustawy z dnia 3 października 2008 r. o udostępnianiu informacji o środowisku i jego ochronie, udziale społeczeństwa w ochronie środowiska oraz o ocenach oddziaływania na środowisko – podobnie jak każda inna instalacja radiokomunikacyjna (co jest skutkiem uchylecia ze skutkiem od dnia 4 czerwca 2022 roku przepisów § 2 ust. 1 pkt 7) oraz § 3 ust. 1 pkt 8) rozporządzenia w sprawie przedsięwzięć mogących znacząco oddziaływać na środowisko, na podstawie rozporządzenia Rady Ministrów z dnia 5 maja 2022r. zmieniającego rozporządzenie w sprawie przedsięwzięć mogących znacząco oddziaływać na środowisko; Dz. U. 2022 poz. 1071 z dnia 20 maja 2022r.)

LP 7. Sprawozdanie z wykonanych pomiarów poziomów pól elektromagnetycznych, o których mowa w art. 122a ust. 1 pkt 1) Prawa ochrony środowiska – jako załącznik.

13. Miejscowość, data: Poznań, 2023-10-20
Imię i nazwisko osoby reprezentującej prowadzącą instalację: Katarzyna Sieińska
Podpis: *Katarzyna Sieińska*

II. Wypełnia organ ochrony środowiska przyjmujący zgłoszenie

Data zarejestrowania zgłoszenia	Numer zgłoszenia
---------------------------------	------------------

SPRAWOZDANIE Z POMIARÓW NATĘŻENIA PÓL ELEKTROMAGNETYCZNYCH

WYKONANYCH DLA CELÓW OCHRONY LUDNOŚCI I ŚRODOWISKA (OŚ)

Obiekt: **Stacja bazowa WAL3004**

Lokalizacja: **ul. Wrocławska 49, 58-309 Wałbrzych**

Data wykonania
pomiarów: **16.10.2023 r. godz. 09.15 – 10.30**

Osoba przeprowadzająca badanie:		Podpis	
- Marcin Łazuta			
Sprawozdanie sporządził:	Kierownik techniczny	Data	
		17.10.2023	
Zweryfikował i autoryzował:	Kierownik ds. jakości	Data	Podpis jest prawidłowy
		17.10.2023	Dokument podpisany przez Łukasz Porosa Data: 2023.10.19 09:40:10 CEST

1. Część ogólna

1.1. Nazwa firmy, adres

A-CONNECT Anna Garwol-Porosa, ul. Strażacka 3/2, 58-370 Boguszów-Gorce.

1.2. Akredytacja i uprawnienia laboratorium

Laboratorium badawcze A-CONNECT posiada Certyfikat Laboratorium Badawczego nr AB 1284 wydany przez Polskie Centrum Akredytacji. Certyfikat jest ważny do dnia 28 września 2027 r.


1.3. Nazwa i adres Klienta

P4 Sp. z o.o., ul. Wynalazek 1, 02-677 Warszawa.

1.4. Podstawy opracowania

- a) umowa nr AC/1/2022,
- b) akty prawne:
 - Ustawa z dnia 27 kwietnia 2001 r. Prawo ochrony środowiska (Dz. U. z 2022 r. poz. 2556 z późn. zm.).
 - Rozporządzenie Ministra Zdrowia z dnia 17 grudnia 2019 r. w sprawie dopuszczalnych poziomów pól elektromagnetycznych w środowisku (Dz. U. z 2019 r. poz. 2448).
 - Rozporządzenie Ministra Klimatu z dnia 17 lutego 2020 r. w sprawie sposobów sprawdzania dotrymania dopuszczalnych poziomów pól elektromagnetycznych w środowisku (Dz. U. z 2022 r. poz. 2630).

1.5. Miejsce wykonania pomiarów

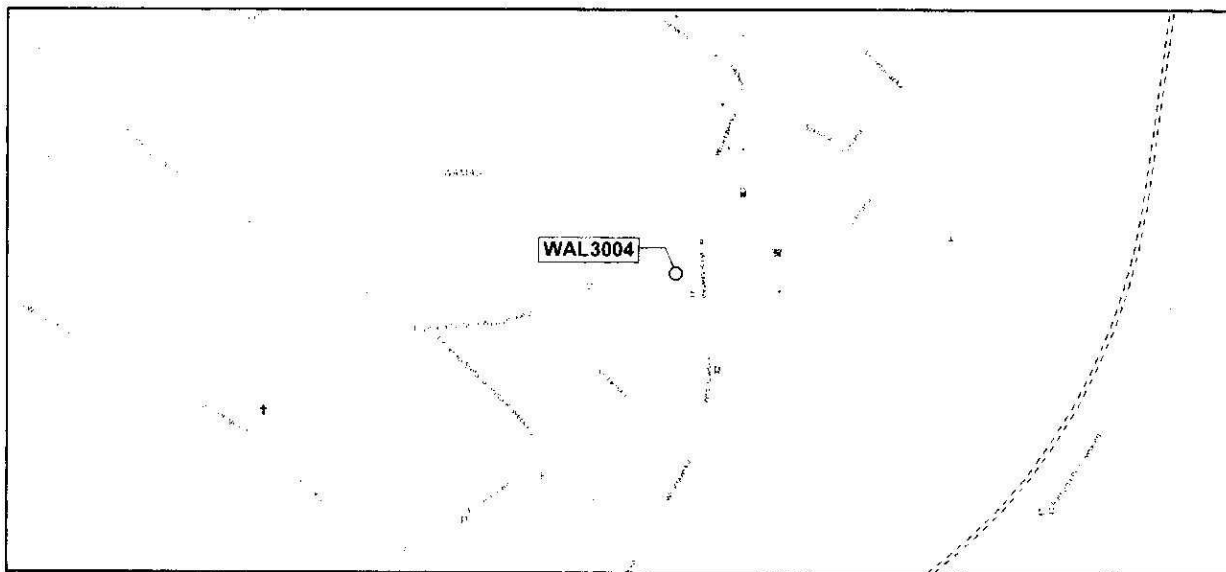

Nazwa stacji:

Stacja bazowa telefonii komórkowej WAL3004.

Lokalizacja stacji:

ul. Wrocławska 49, 58-309 Wałbrzych

Współrzędne geograficzne: 50°48'13.79"N, 16°17'34.30"E

Opis miejsca zainstalowania urządzeń:

Anteny sektorowe znajdują się na dachu budynku mieszkalnego, na wysokości 21 m n.p.t. i skierowane są na azymuty 20°, 165° oraz 290°. Urządzenia nadawczo-odbiorcze zainstalowano na dachu oraz na poddaszu budynku.

1.6. Informacje ogólne o badaniu

Pomiary dotrzymania dopuszczalnych poziomów pól elektromagnetycznych w środowisku wykonane zostały przez pracowników A-CONNECT wzdłuż głównych oraz pomocniczych kierunków pomiarowych, w miejscach dostępnych dla ludności i terenach przeznaczonych pod zabudowę mieszkaniową. We wszystkich pionach, pomiary wykonano w zakresie wysokości od 0,3 do 2,0 m. przyjmując za wynik pomiaru maksymalną zmierzoną wartość chwilową poziomu pola elektrycznego zgodnie z pkt 11. Rozporządzenia Ministra Klimatu z dnia 17 lutego 2020 r. w sprawie sposobów sprawdzania dotrzymania dopuszczalnych poziomów pól elektromagnetycznych w środowisku (Dz. U. z 2022 r. poz. 2630).

1.7. Metoda badawcza

Zastosowano metodę zgodną z wymaganiami załącznika do rozporządzenia Ministra Klimatu z dnia 17 lutego 2020 r. w sprawie sposobów sprawdzania dotrzymania dopuszczalnych poziomów pól elektromagnetycznych w środowisku (Dz. U. z 2022 r. poz. 2630).

1.8. Wyposażenie pomiarowe

Nazwa	Typ	Numer fabryczny	Przeznaczenie
Szerokopasmowy miernik pola	NBM-520	D-0650	Pomiary pola elektromagnetycznego
Sonda pomiarowa pola elektrycznego	EF6091	01065	Pomiary pola elektromagnetycznego
Selektywny miernik pola	SRM-3006	R-0182	Pomiary pola elektromagnetycznego
Sonda pomiarowa pola elektrycznego	420M-6G	G-0505	Pomiary pola elektromagnetycznego
Tester sond pomiarowych	UTEST-7	01/11	Bieżąca kontrola sond i mierników PEM
Termohigrometr	P330	DE68422510	Pomiary wilgotności względnej powietrza Pomiary temperatury powietrza
Dalmierz laserowy	LD 300	0602743310	Pomiar odległości

Mierniki, za pomocą których wykonano pomiary, zostały poddane wzorcowaniu w dniach 08.03.2022 r. (świadectwo nr LWIMP/W/069/22 – NBM-520/EF6091) oraz 24.02.2023 r. (świadectwo nr LWIMP/W/073/23 – SRM-3006/420M-6G) przez Laboratorium Wzorców i Metrologii Pola Elektromagnetycznego Instytutu Telekomunikacji, Teleinformatyki i Akustyki Politechniki Wrocławskiej.

Przed wykonaniem pomiarów mierniki przeszły sprawdzenia poprawności wskazań przeprowadzone z wykorzystaniem urządzenia UTEST-7, w myśl procedur laboratorium badawczego.

Pomiary wykonano zgodnie z obowiązującą metodyką pomiarową, przepisami prawnymi oraz instrukcją obsługi przyrządów pomiarowych.

1.9. Wyznaczanie niepewności pomiaru

Ocena niepewności następuje według procedury stosowanej w laboratorium i wynosi:

Niepewność standardowa U (c)					
Zestaw pomiarowy	Zakres natężenia [V/m]	Częstotliwość			
		100 - 5000 MHz	8 - 18 GHz	23 - 50 GHz	60 - 90 GHz
NBM-520 / EF6091	0,5 - 200	17,58	20,91	24,24	40,36
Zestaw pomiarowy	Zakres natężenia [V/m]	Częstotliwość			
		421 MHz - 6 GHz			
SRM-3006 / 420M-6G	0,1 - 200	31,14			

* Dla wartości < 0,5 V/m przyjmuje się niepewność jak dla zakresu 0,5-200 V/m.

Dokładność dla pozostałych przyrządów używanych podczas wykonywania pomiarów wynosi:

- dla odbiornika GPS: dokładność wyznaczania współrzędnych geograficznych - < 0,5 s,
- dla termohigrometru:
 - dokładność podawanej wilgotności - $\pm 2\%$,
 - dokładność podawanej temperatury - $\pm 1^{\circ}\text{C}$.

2. Informacje o instalacji

2.1. Dane źródeł promieniowania elektromagnetycznego

Informacje o źródłach promieniowania podane przez Zleceniodawcę.

Anteny sektorowe						
Lp.	Antena Producent / Typ	Azymut [°]	Wysokość zawieszenia [m] n.p.t.	Pasma [Mhz]	Zakres tilt min-max [°]	EIRP dla anteny [W]
1	Huawei ASI4518R14	20	21	800	0 - 14	24960
				900	0 - 14	
				1800	2 - 12	
				2100	2 - 12	
				2600	2 - 12	
2	Huawei ASI4518R14	165	21	800	0 - 14	24960
				900	0 - 14	
				1800	2 - 12	
				2100	2 - 12	
				2600	2 - 12	
3	Huawei ASI4518R14	290	21	800	0 - 14	24960
				900	0 - 14	
				1800	2 - 12	
				2100	2 - 12	
				2600	2 - 12	

INNE ŹRÓDŁA POLA ELEKTROMAGNETYCZNEGO: Brak innych operatorów.

2.2. Warunki emisji podczas badania

Pomiary wykonano przy działającej stacji bazowej w warunkach aktualnego podczas pomiarów obciążenia stacji ruchem telekomunikacyjnym dla średniego pochylenia wiązki anten (tiltu), zgodnie z danymi przedstawionymi w pkt 2.1.

2.3. Tryb pracy instalacji emitującej pole elektromagnetyczne

Stacja bazowa jest aktywna (emituje promieniowanie elektromagnetyczne) przez całą dobę.

2.4. Warunki środowiskowe w czasie wykonywania pomiarów

- Rozpoczęcie pomiarów – temperatura: 5,5°C, wilgotność: 77,2%
- Zakończenie pomiarów – temperatura: 7,0°C, wilgotność: 72,9%
- opady: brak.

3. Przebieg i wyniki pomiarów rozkładu pola wokół źródła

W trakcie badania przedmiotem pomiaru w wybranych pionach pomiarowych było natężenie pola elektrycznego E, natomiast natężenie pola magnetycznego H podlega wyliczeniu analitycznemu zgodnie z pkt 3. Rozporządzenia Ministra Klimatu z dnia 17 lutego 2020 r. w sprawie sposobów sprawdzania dotrzymania dopuszczalnych poziomów pól elektromagnetycznych w środowisku (Dz. U. z 2022 r. poz. 2630). Graniczne wartości natężenia pola elektrycznego oraz pola magnetycznego podano poniżej:

Częstotliwość (f)	Wartość dopuszczalna natężenia pola elektrycznego [V/m]	Wartość dopuszczalna natężenia pola magnetycznego [A/m]
10 MHz – 400 MHz	28	0,073
420 MHz	28	0,073
800 MHz	39	0,103
900 MHz	41	0,109
1800 MHz	58	0,154
2 GHz – 300 GHz	61	0,16

3.1. Wyniki uzyskane w trakcie pomiarów

Uzyskane wyniki pomiarów pola elektrycznego przedstawiono w zamieszczonej poniżej tabeli.

Nr pionu	Opis miejsca pomiaru	Współrzędne geograficzne		E* [V/m]	U [V/m]	E + U [V/m]	H [A/m]	WM _k	WM _H	Przekroczenie wartości dopuszczalnej
		[°] N	[°] E							
1	GKP 290° - otoczenie instalacji	50.803955	16.292521	2,4	0,8	3,2	0,008	0,11	0,12	nie przekracza
2	GKP 290° - wejście - ul. Wyszyńskiego 3A	-	-	2,8	1,0	3,8	0,010	0,14	0,14	nie przekracza
3	GKP 290° - otoczenie instalacji	50.804111	16.291823	6,7	2,4	9,1	0,024	0,33	0,33	nie przekracza
4	GKP 290° - okno - parter, portiernia - ul. Wyszyńskiego 1	-	-	7,3	2,6	9,9	0,026	0,35	0,36	nie przekracza
5	GKP 290° - otoczenie instalacji	50.804265	16.291327	6,5	2,3	8,8	0,023	0,31	0,32	nie przekracza
6	PKP 290° - otoczenie instalacji	50.804442	16.291751	3,7	1,3	5,0	0,013	0,18	0,18	nie przekracza
7	PKP 290° - okno - parter, ul. Wyszyńskiego 1	-	-	3,4	1,2	4,6	0,012	0,16	0,17	nie przekracza
8	PKP 290° - otoczenie instalacji	50.803655	16.291161	6,3	2,2	8,5	0,023	0,30	0,31	nie przekracza
9	PKP 290° - otoczenie instalacji	50.803770	16.291655	4,9	1,7	6,6	0,018	0,24	0,24	nie przekracza
10	PKP 290° - okno - IV p., ul. Wyszyńskiego 2/17 (pomiar z dachu)	-	-	9,8	3,4	13,2	0,035	0,47	0,48	nie przekracza
11	GKP 20° - otoczenie instalacji	50.804038	16.292695	2,0	0,7	2,7	0,007	0,10	0,10	nie przekracza
12	GKP 20° - okno - I p., ul. Wroclawska 51	-	-	3,6	1,3	4,9	0,013	0,18	0,18	nie przekracza
13	GKP 20° - otoczenie instalacji	50.804365	16.292980	5,4	1,9	7,3	0,019	0,26	0,27	nie przekracza

14	GKP 20° - okno - I p., ul. Wrocławska 53	-	-	9,2	3,2	12,4	0,033	0,44	0,45	nie przekracza
15	GKP 20° - otoczenie instalacji	50.804723	16.293124	7,2	2,5	9,7	0,026	0,35	0,35	nie przekracza
16	GKP 20° - otoczenie instalacji	50.804930	16.293259	7,7	2,7	10,4	0,028	0,37	0,38	nie przekracza
17	GKP 20° - otoczenie instalacji	50.805101	16.293382	5,6	2,0	7,6	0,020	0,27	0,28	nie przekracza
18	PKP 20° - otoczenie instalacji	50.804874	16.293784	2,2	0,8	3,0	0,008	0,11	0,11	nie przekracza
19	PKP 20° - otoczenie instalacji	50.804542	16.293446	5,0	1,8	6,8	0,018	0,24	0,25	nie przekracza
20	PKP 20° - okno korytarza - VII p., ul. Wrocławska 53	-	-	4,1	1,4	5,5	0,015	0,20	0,20	nie przekracza
21	PKP 20° - okno - I p., ul. Wrocławska 55	-	-	3,5	1,2	4,7	0,012	0,17	0,17	nie przekracza
22	PKP 20°/165° - otoczenie instalacji	50.803955	16.293547	2,2	0,8	3,0	0,008	0,11	0,11	nie przekracza
23	GKP 165° - poddasze, ul. Wrocławska 47	-	-	0,7	0,2	0,9	0,002	0,03	0,03	nie przekracza
24	GKP 165° - otoczenie instalacji	50.803370	16.293024	0,9	0,3	1,2	0,003	0,04	0,04	nie przekracza
25	PKP 165° - okno korytarza - II/III p., ul. Wrocławska 41	-	-	0,8	0,3	1,1	0,003	0,04	0,04	nie przekracza
26	PKP 165° - okno korytarza - III p., ul. Szlifierska 13	-	-	7,3	2,6	9,9	0,026	0,35	0,36	nie przekracza
27	GKP 165° - otoczenie instalacji	50.803089	16.293120	1,3	0,5	1,8	0,005	0,06	0,07	nie przekracza
28	GKP 165° - otoczenie instalacji	50.802855	16.293314	3,9	1,4	5,3	0,014	0,19	0,19	nie przekracza
29	GKP 165° - otoczenie instalacji	50.802530	16.293356	4,9	1,7	6,6	0,018	0,24	0,24	nie przekracza
30	PKP 165° - okno - II p., ul. Wrocławska 20/8	-	-	7,7	2,7	10,4	0,028	0,37	0,38	nie przekracza
31	PKP 165° - okno - I p., ul. Wrocławska 22	-	-	3,3	1,2	4,5	0,012	0,16	0,16	nie przekracza
32	PKP 165° - okno korytarza - III/IV p., ul. Wrocławska 43	-	-	5,3	1,9	7,2	0,019	0,26	0,26	nie przekracza

Oznaczenia:

E - zmierzona maksymalna wartość chwilowa natężenia pola elektrycznego.

U - rozszerzona niepewność pomiaru dla współczynnika rozszerzenia $k=2$ (poziom ufności 95%) – $U = k \times u$.

$E + U$ – wynik pomiaru powiększony o rozszerzoną niepewność pomiaru.

H – wyznaczona wartość natężenia pola magnetycznego z uwzględnieniem rozszerzonej niepewności pomiaru.

WME - wartość wskaźnikowa poziomu oddziaływania pól elektromagnetycznych dla miejsc dostępnych dla ludności lub terenów przeznaczonych pod zabudowę mieszkaniową dla składowej elektrycznej pola.

WMH - wartość wskaźnikowa poziomu oddziaływania pól elektromagnetycznych dla miejsc dostępnych dla ludności lub terenów przeznaczonych pod zabudowę mieszkaniową dla składowej magnetycznej pola.

Do wyznaczenia wartości wskaźnikowych poziomu emisji pól elektromagnetycznych przyjęto najbardziej restrykcyjne wartości dopuszczalne natężenia pola elektrycznego (28 V/m) i magnetycznego (0,073 A/m).

* Wartość natężenia pola *E* wyznaczona na podstawie świadectwa wzorcowania wg zależności: $E_{\text{poprawne}} = E_{\text{wskazywane}} \cdot C_d(E)$

GKP - główny kierunek pomiarowy

PKP - pomocniczy kierunek pomiarowy


W trakcie pomiarów nie uzyskano dostępu do miejsc:
- ul. Wyszyńskiego 2/16 III p.; ul. Wrocławska 55 III p.

3.2. Stwierdzenie zgodności

Stwierdza się, iż na podstawie uzyskanych wyników pomiarów i informacji uzyskanych od Klienta, które są istotne dla ważności wyników, w otoczeniu stacji bazowej telefonii komórkowej **WAL3004** w miejscach dostępnych dla ludności i terenach przeznaczonych pod zabudowę mieszkaniową, w których dokonano pomiaru, nie zostały przekroczone wartości graniczne poziomów pól elektromagnetycznych określonych w Rozpo-

rządzeniu Ministra Zdrowia z dnia 17 grudnia 2019 r. w sprawie dopuszczalnych poziomów pól elektromagnetycznych w środowisku (Dz. U. z 2019 r. poz. 2448). Stosowana zasada podejmowania decyzji jest zgodna z punktami 11 i 26 załącznika do Rozporządzenia Ministra Klimatu z dnia 17 lutego 2020 r. (Dz. U. z 2022 r. poz. 2630).

KONIEC TEKSTU SPRAWOZDANIA
SPRAWOZDANIE ZAWIERA PONADTO RYSUNEK O NR 1

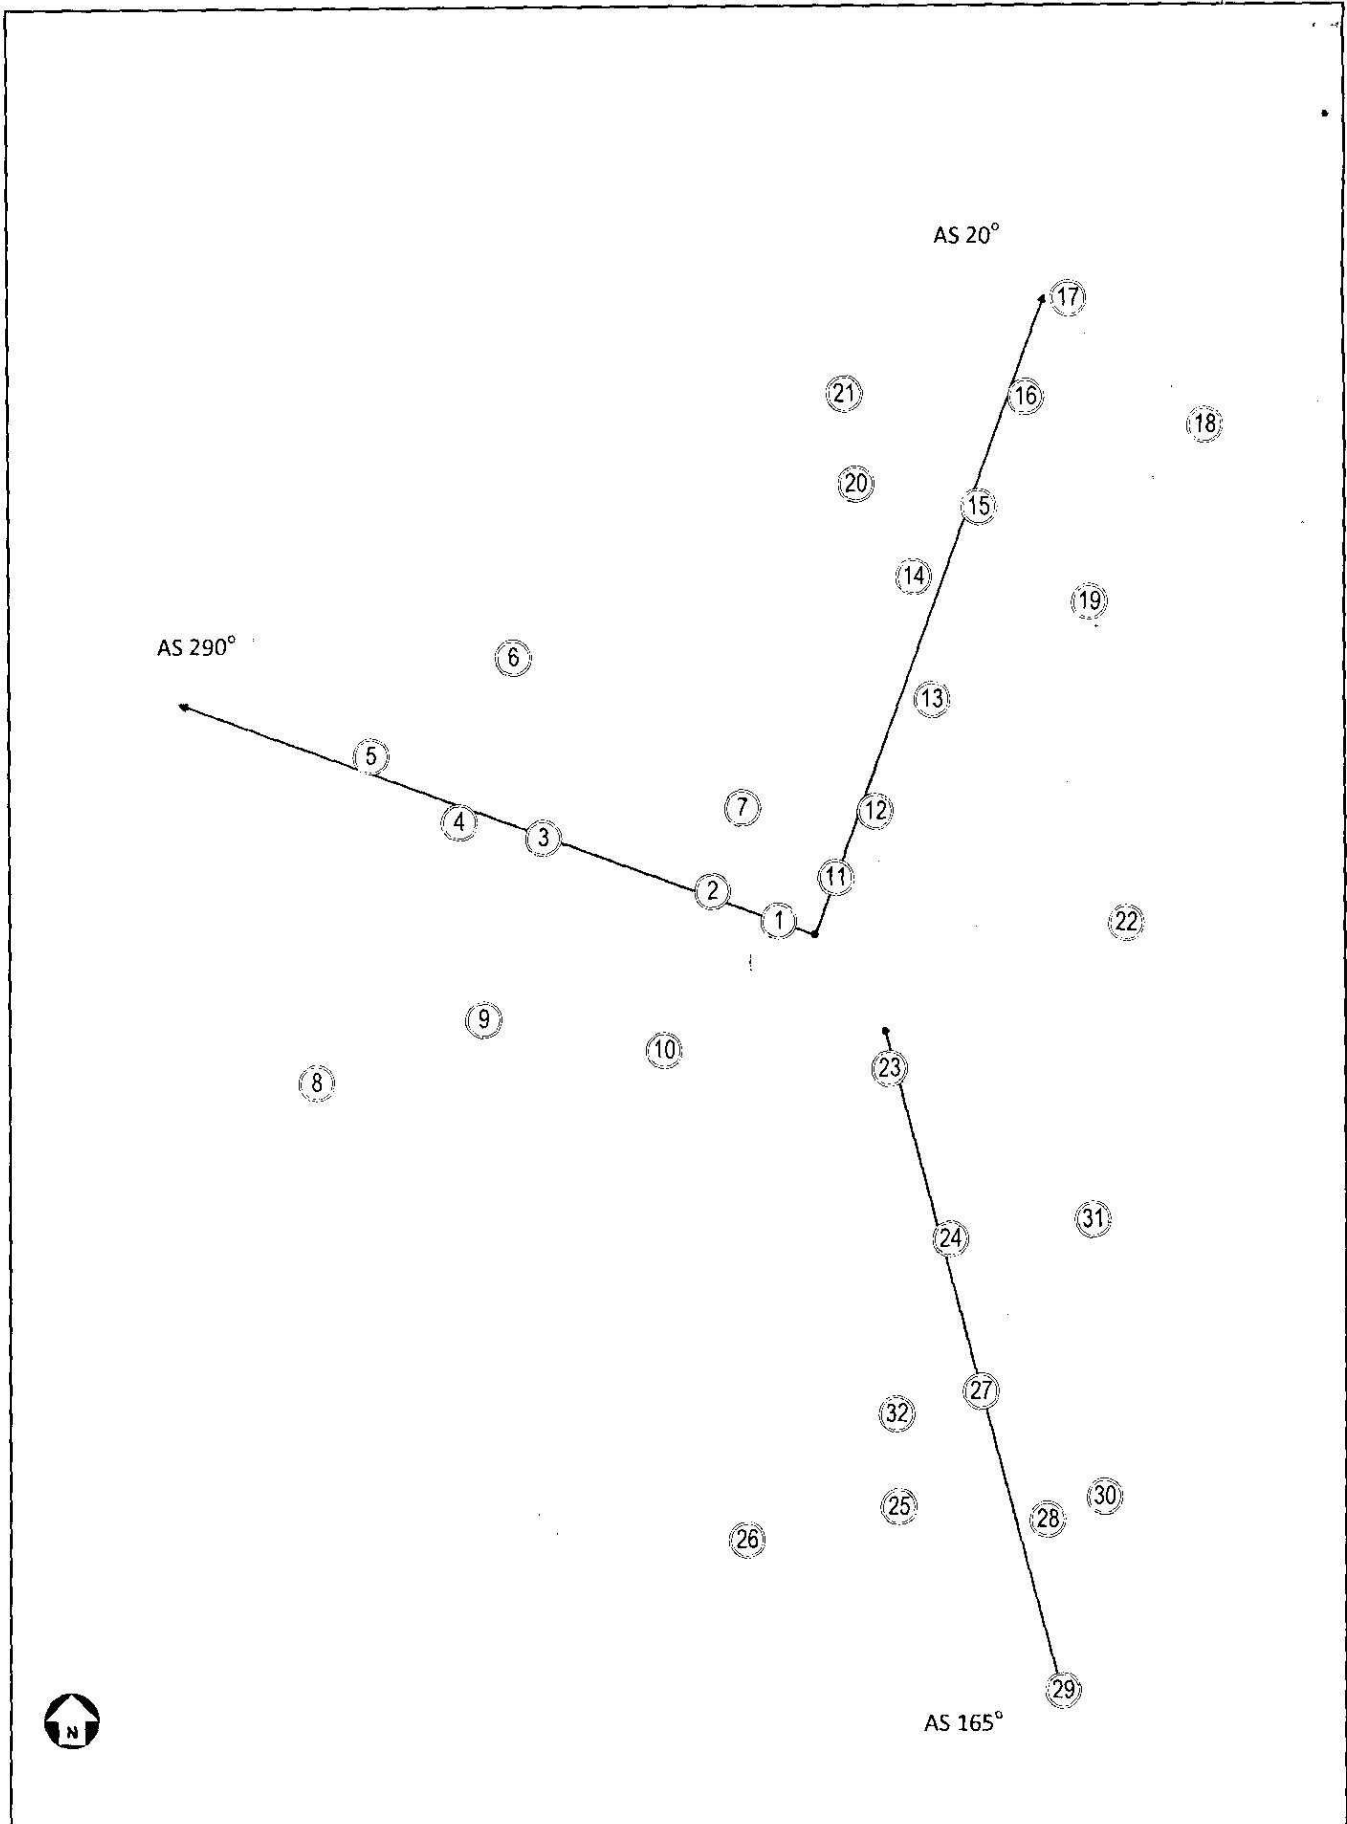

Rysunek 1	Obiekt Stacja bazowa WAL3004, ul. Wrocławska 49, 58-309 Wałbrzych					
Podziałka 1:1500	Temat rysunku Rozmieszczenie pionów pomiarowych wokół stacji bazowej					
Wykonał	Marcin Łazuta	Data	2023-10-17	Sprawozdanie nr	P4/361/2023	A-CONNECT
Sprawdził	Łukasz Porosa	Data	2023-10-17	Sprawa nr	AC/1/2022	