

Numer sprawy: IG.7430-2-10576/08

Starostwo Powiatowe w Wałbrzychu
WYDZIAŁ
GEODEZJI I KARTOGRAFII
tel. 04 80 534 04 56 562, fax 074/94 23 630
58-300 Wałbrzych, Aleja Wyzwolenia 20-22

Wyrys z mapy ewidencyjnej

Skala 1:2000

Stan na dzień 10.12.2008r.

województwo : dolnośląskie


Jedn. ewidencyjna: WAŁBRZYCH

obręb: SZCZAWIENKO NR 1

Numer działki: 198/5:197/4

ZAŁĄCZNIK NR 1

do uchwały Nr XXXIII/303/08
Rady Miejskiej Wałbrzycha
z dnia 19 grudnia 2008 roku

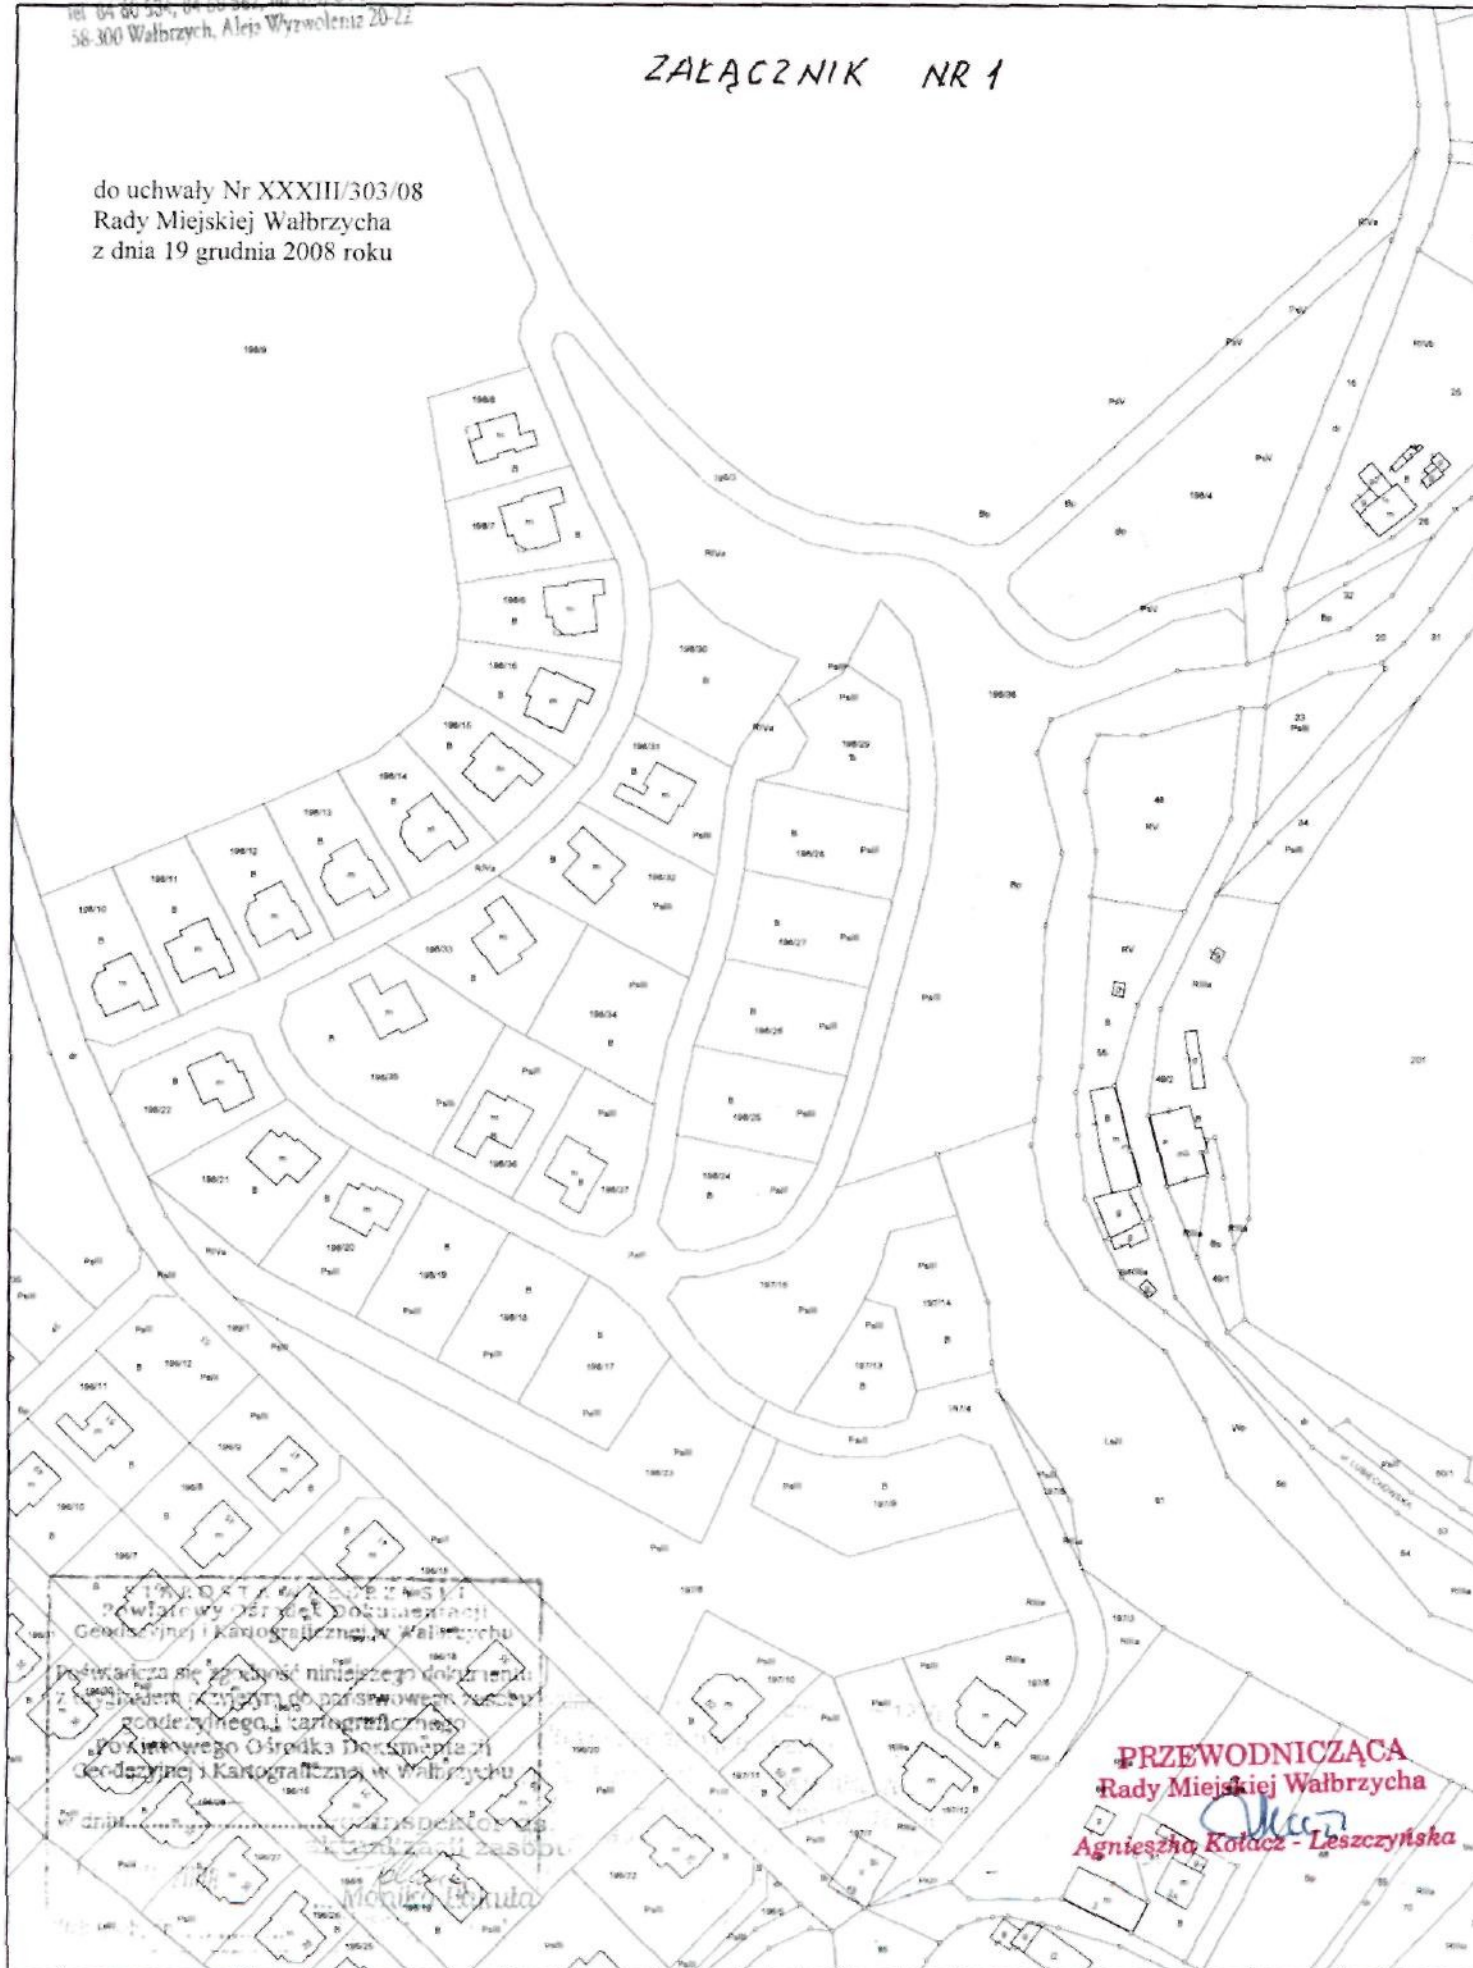

WYDZIAŁ GEODEZJI I KARTOGRAFII
Powiatowy Urząd Rejestrowy
Geodezyjny i Kartograficzny w Wałbrzychu
Prowadząca się zgodność niniejszego dokumetu
z ewidencją, w tym do państwowego zasobu
geodezyjnego i kartograficznego
Powiatowego Ośrodka Dokumentacji
Geodezyjnej i Kartograficznej w Wałbrzychu
M. Monika Kozłowska

PRZEWODNICZĄCA
Rady Miejskiej Wałbrzycha
Agnieszka Kotacz
Agnieszka Kotacz - Leszczyńska