KOLEKTORY SOLARNE NA DACHU SPADZISTYM

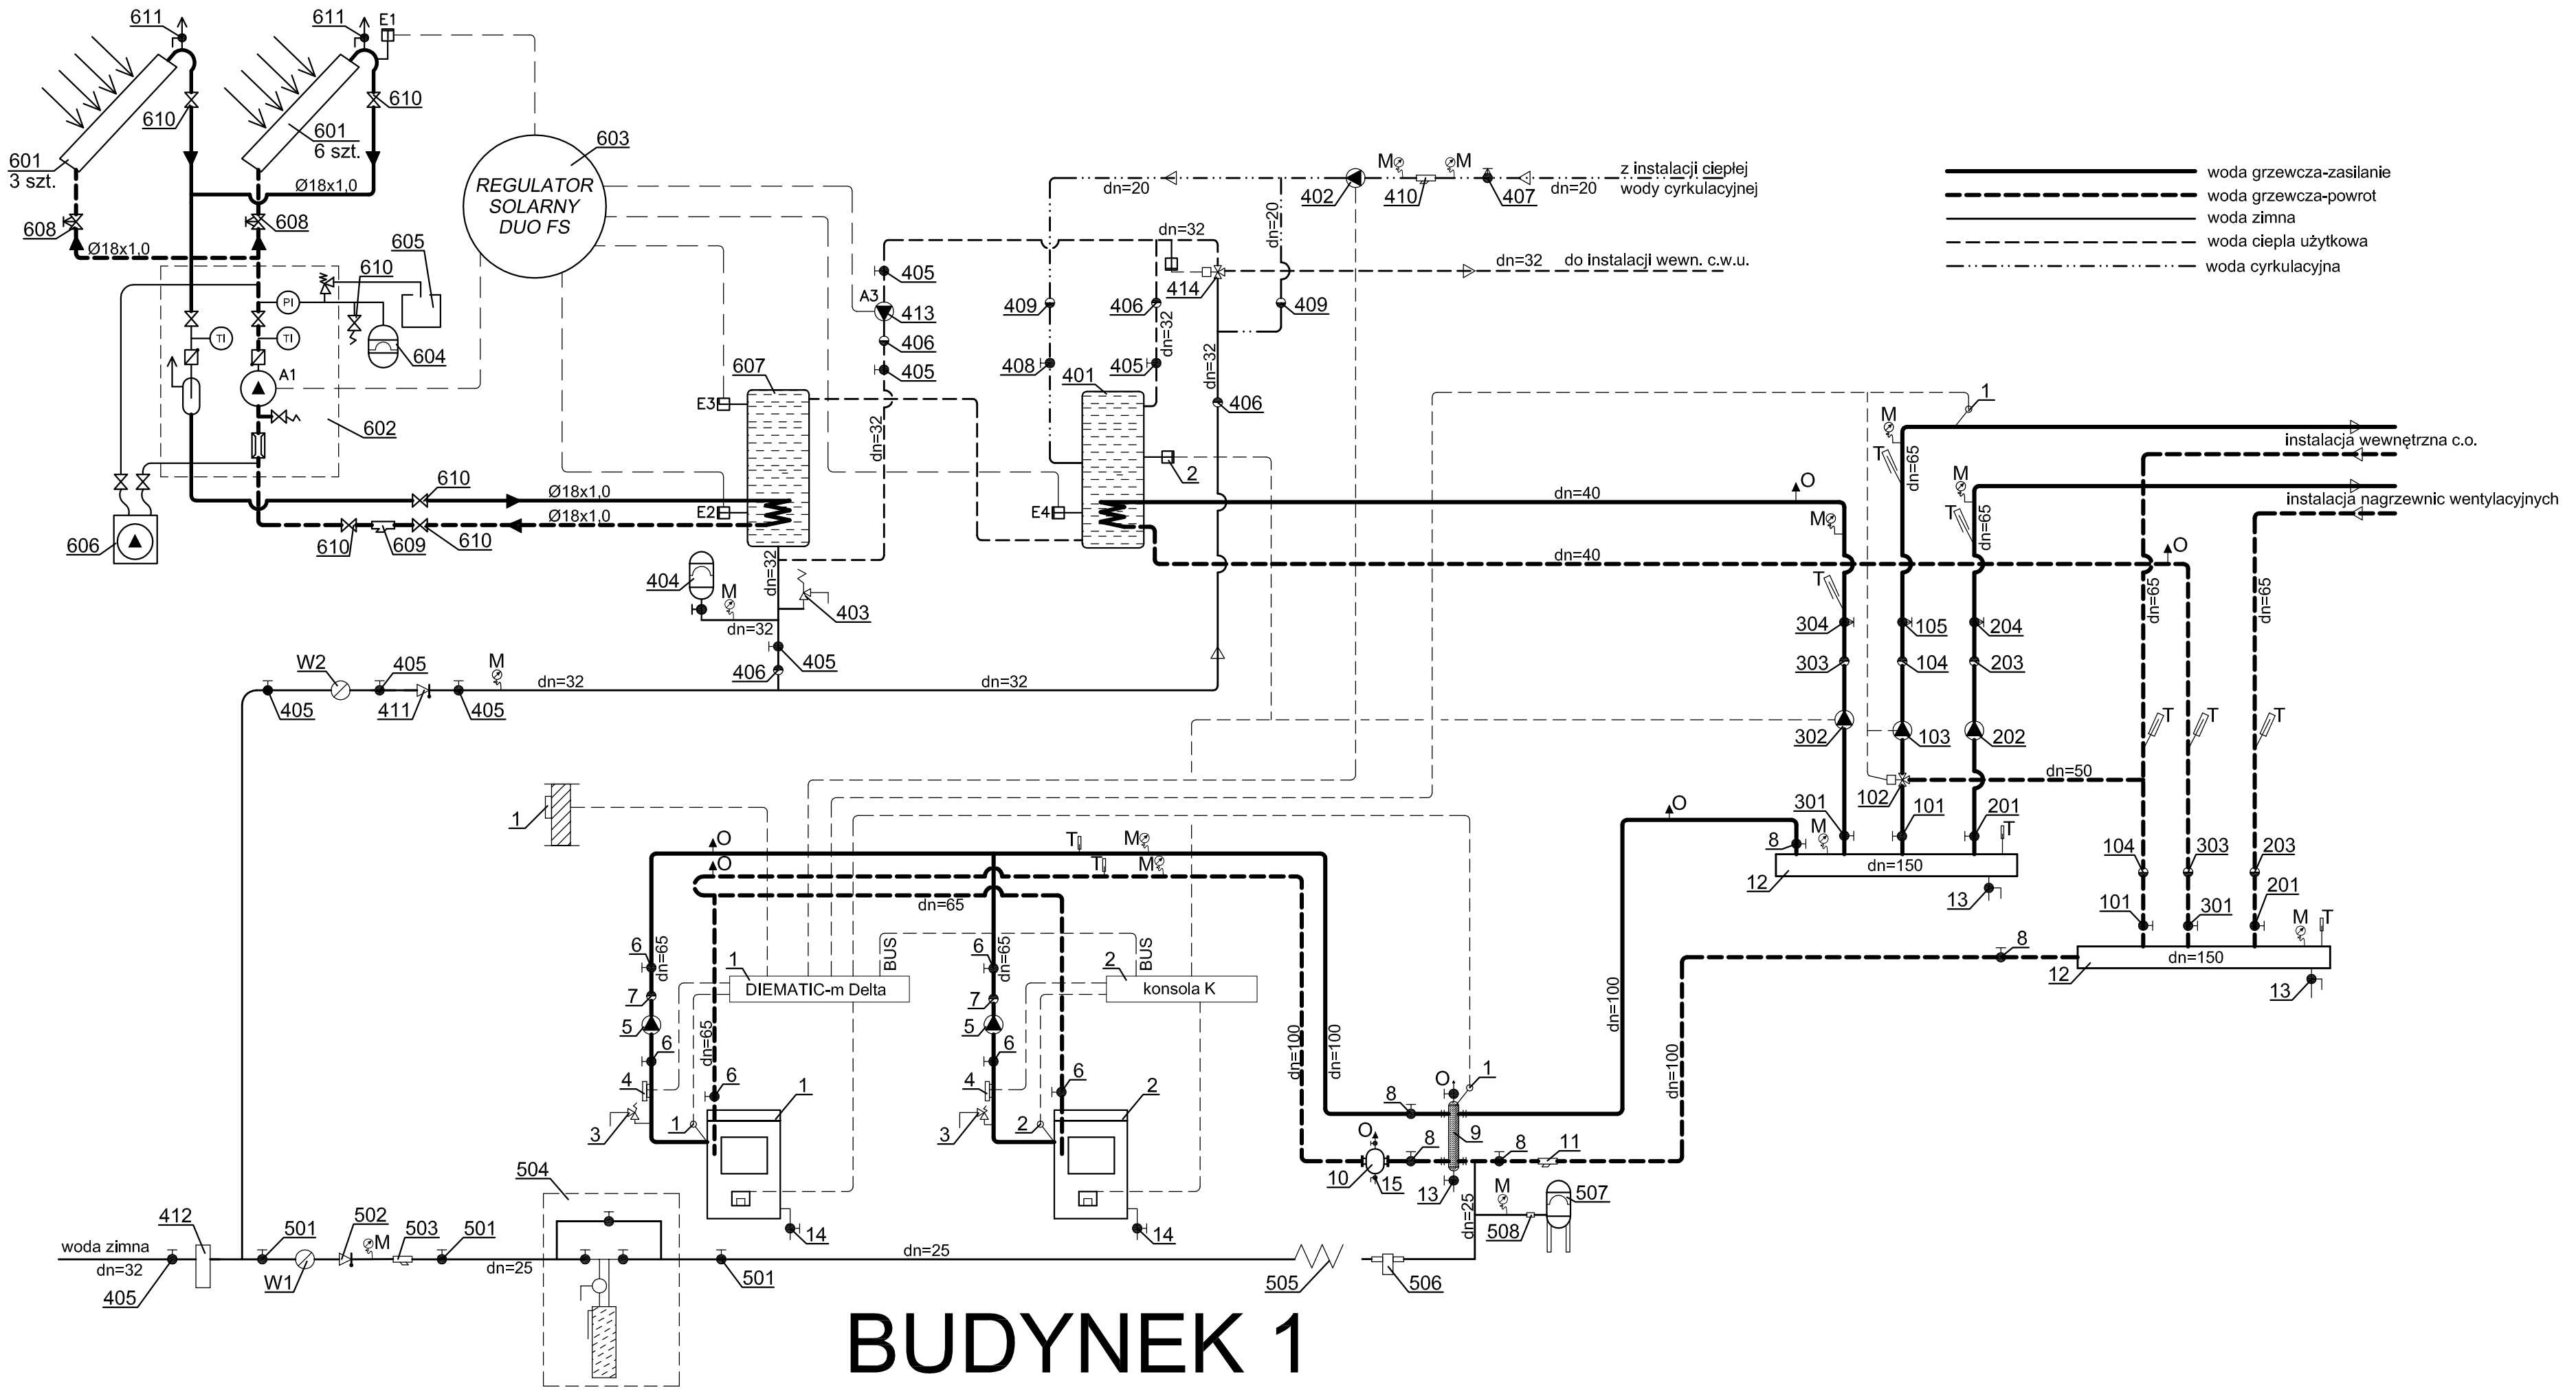

INWESTYCJA:	REWITALIZACJA I ADAPTACJA NA CELE KULTURALNE BYŁEJ KWK JULIA
NR PROJEKTU:	PW-MW-52
OBIEKT:	BUDYNEK NR 1
INWESTOR:	**GMINA WAŁBRZYCH** **pl. Magistracki 1** **58-300 Wałbrzych**
FAZA:	PROJEKT WYKONAWCZY
BRANZA:	SANITARNA
DATA:	10.2010

PROJEKTANT GENERALNY:

projekt

PAS PROJEKT ARCHI STUDIO
UL.PLANTOWA 5
O5-830 NADARZYN
TEL. (022) 739-90-25,FAX (022)739-79-06
www.pasprojekt.com

ZESPÓŁ AUTORSKI:	IMIĘ I NAZWISKO	NR UPR.:	PODPIS:
PROJEKTOWAŁ:	Inż. Elżbieta Pilch	Upr. 182/98	
OPRACOWANIE:	Inż. Wojciech Zacharlasz		
SPRAWDZIŁ:	mgr Inż. Mateusz Pilch	Upr. MAP/0433/POOS/09	

UWAGA:
PROJEKT CHRONIONY PRAWEM AUTORSKIM. PROJEKT ARCHITEKTONICZNY JEST PROJEKTEM NADRZĘDNYM! WSZYSTKIE ROZBIEŻNOŚCI Z PROJEKTAMI BRANŻOWYMI SKONSULTOWAĆ Z PROJEKTANTEM GENERALNYM PRZED WBUDOWANIEM !

TREŚĆ RYSUNKU:	Technologia kotłowni gazowej Schemat technologiczny kotłowni	SKALA:	-
NR.RYS.:	S3/1-1		