


DROGA POŻAROWA

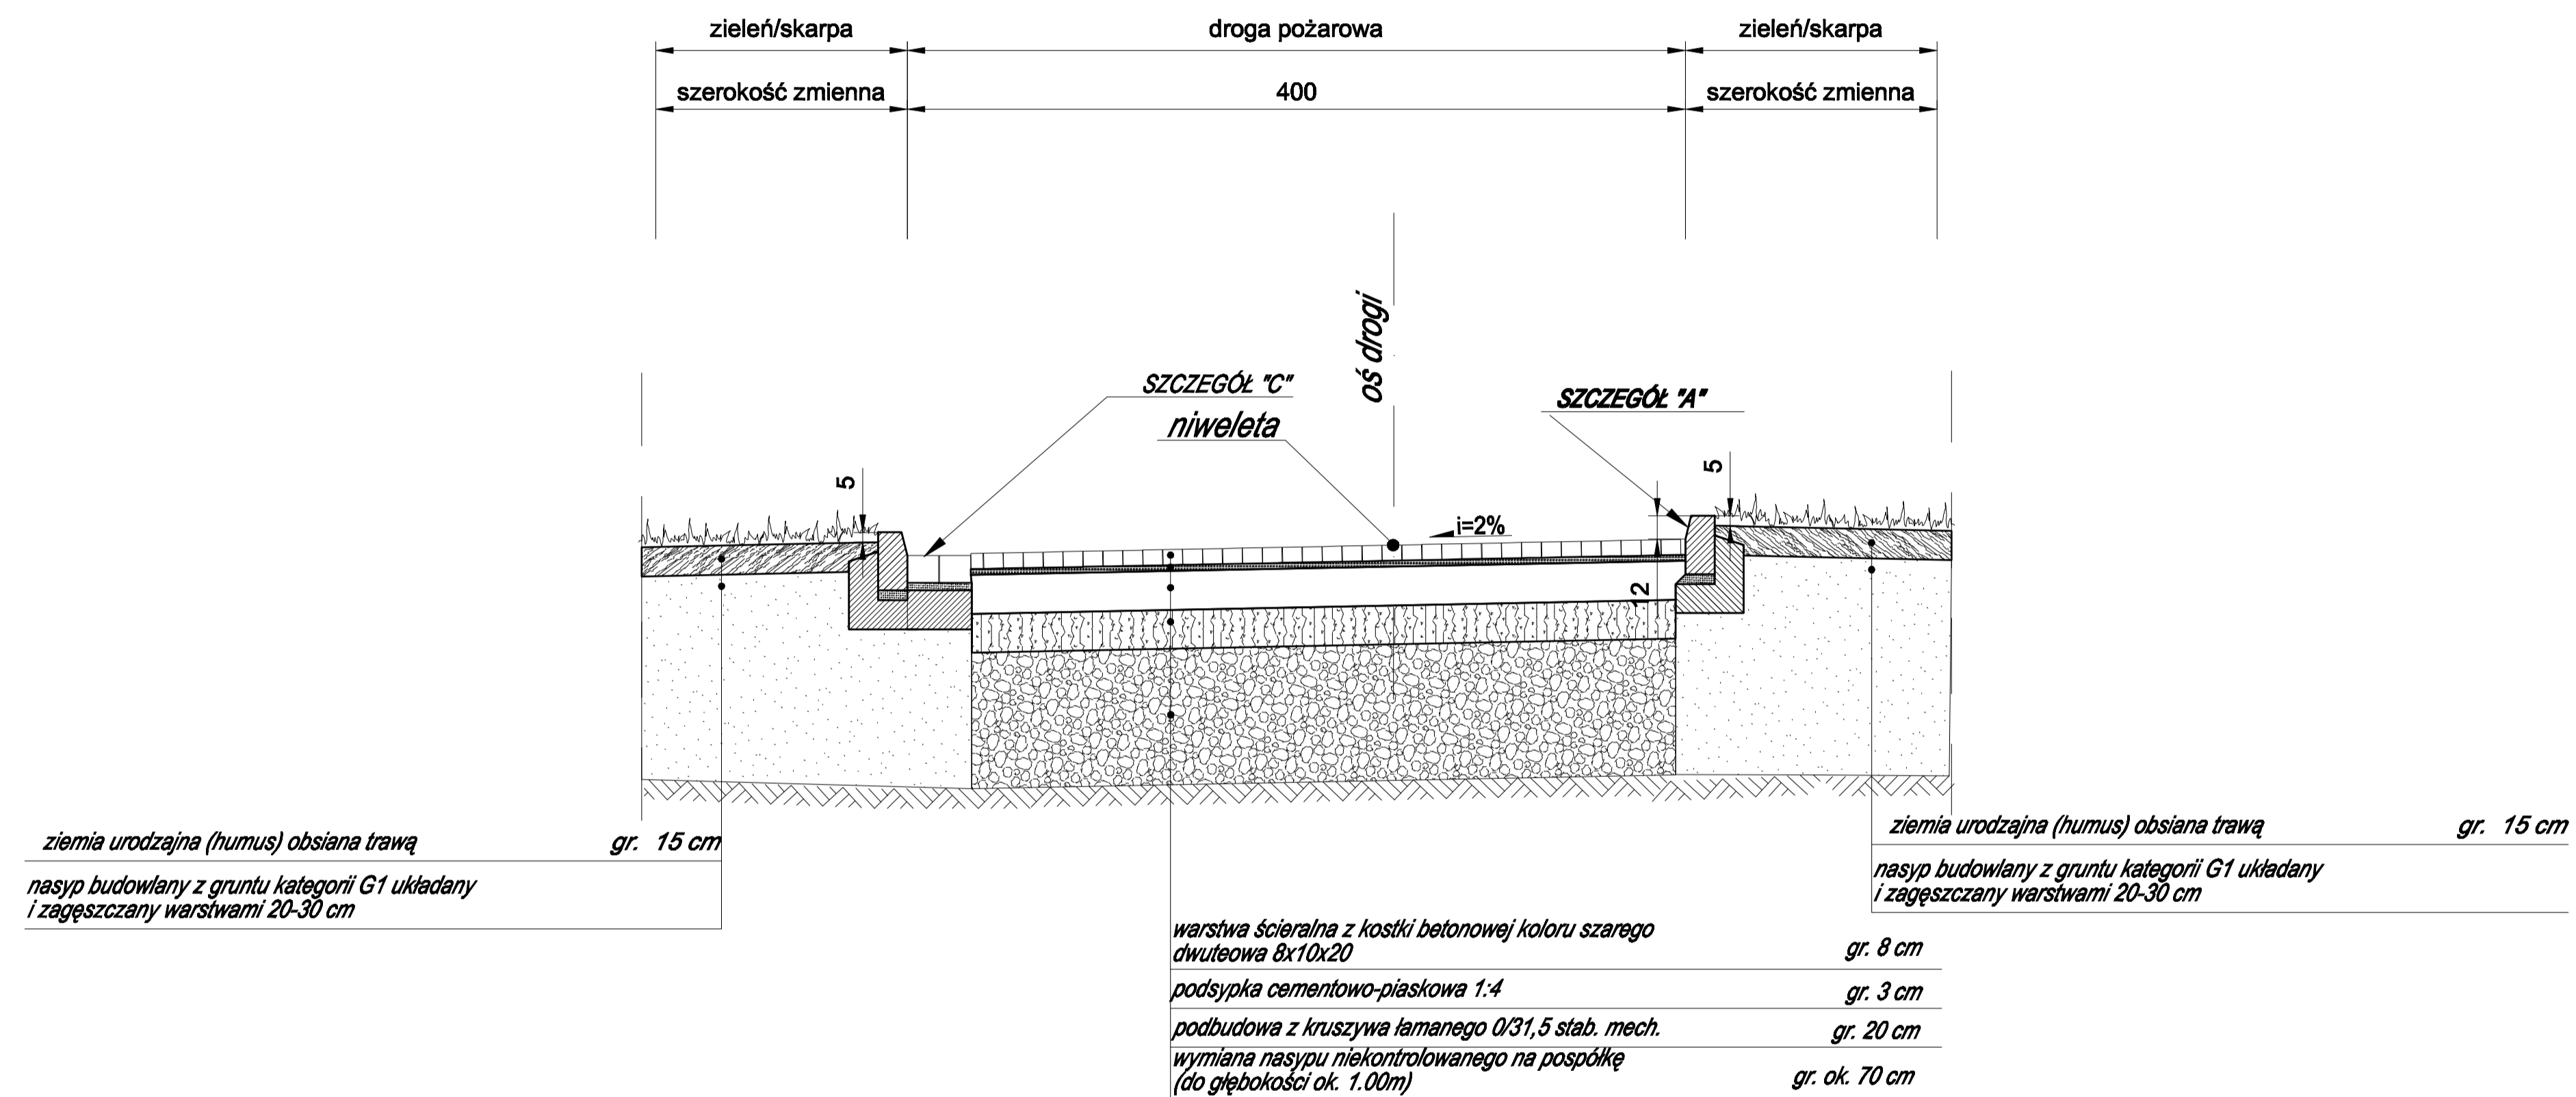

Przedsiębiorstwo Ekologiczne "MARKO"					
Marek Masłowski					
branża drogowy	nazwisko	uprawnienia	data	podpis	Skala
Projektant	INZ.MACIEJ KOZUCHOWSKI	269/DOŚ/10	04.2013 ROK		1:50
temat	PRZEBUDOWA I ROZBUDOWA OBIEKTU PSP NR31 PRZY UL.OSIEDLE GÓRNICZE 19A W WALBRZYCHU NA DOM OPIEKI SPOŁECZNEJ				Stadium
inwestor	GMINA WALBRZYCH 58-300 WALBRZYCH PL.MAGISTRACKI 1				PW
obiekt	DOM OPIEKI SPOŁECZNEJ				
adres	WALBRZYCH UL.OSIEDLE GÓRNICZE 19A DZ.NR98 OBRĘB RUSINOWA NR36 ARK 6				Nr rys.
tytuł rysunku	PRZEKROJE KONSTRUKCYJNE DROGI WEWNĘTRZNEJ				1 D